


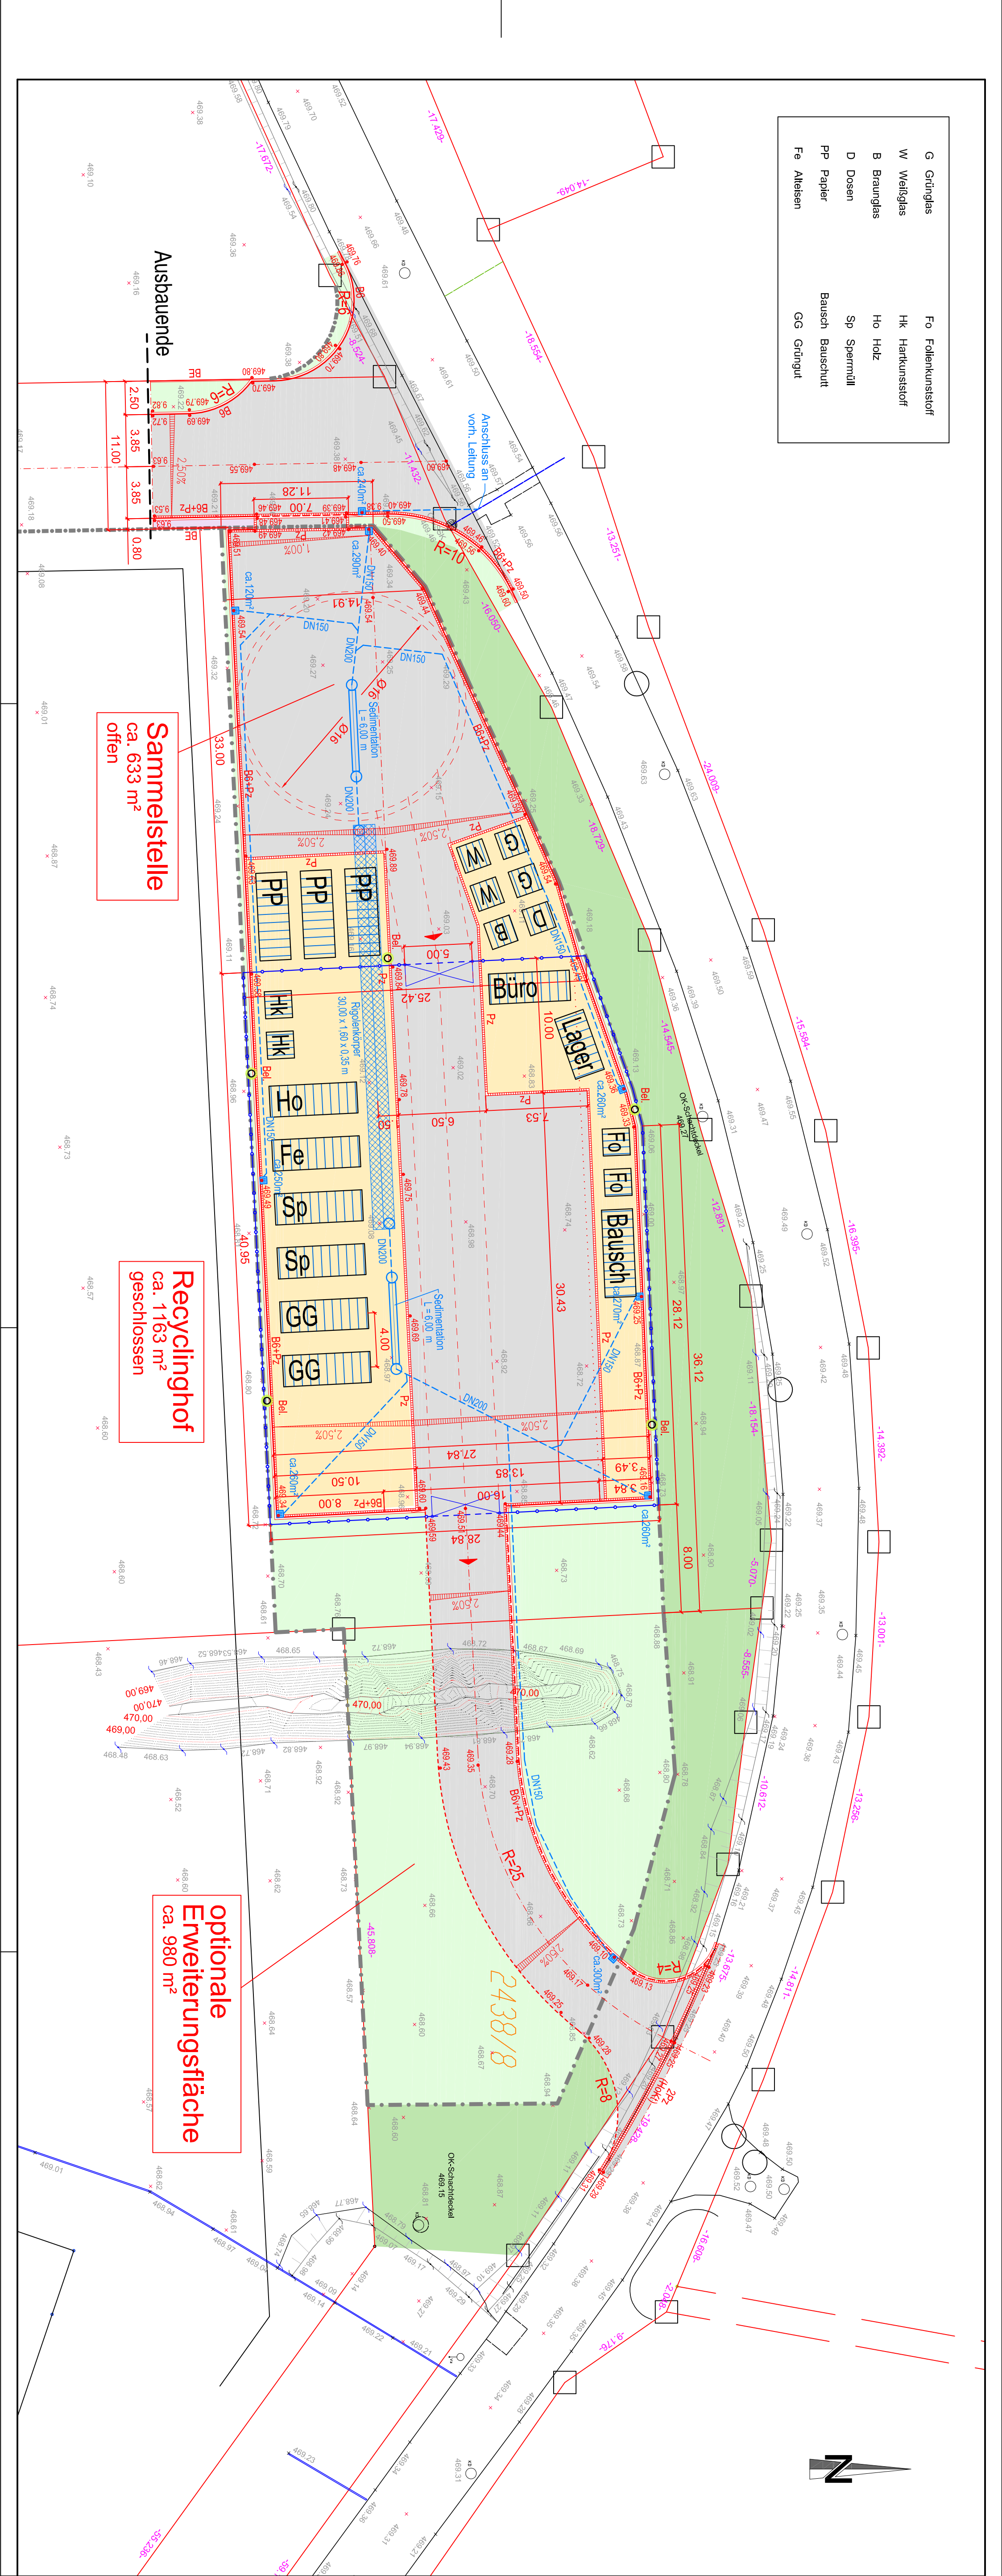

Zeichenerklärung:

- Granitbordstein B6, Hochbord
- Granitbordstein B6v, Tiefbord
- Betonkiessteinen BE
- Granitpflasterziele Pz
- Fahrband ohne Einfassung
- Metallzaun
- Straßeneinkasten 50x50 cm
- Beleuchtung
- Asphalt
- Betonpflastersteine
- Granitkiespflaster
- Grünfläche
- Grünfläche

Auftraggeber:

Gemeinde Moosinning
Erdinger Straße 30a
85452 Moosinning

Planer:

Ingenieur- und Planungsbüro
Wunderlich GBR
Am Sonnenpicht 8a
85353 Edling
Tel.: +49 89 71 9212-440
Email: info@wunderlich-plan.de

Projektnummer: 1812

Paranummer: 3

Paranart: Lageplan

Paranphase: Entwurfsplanung

Maßstab: 1 : 250

aufgestellt:

Edling den 11.10.2018

bearbeitet: dwu

gezeichnet: ame