


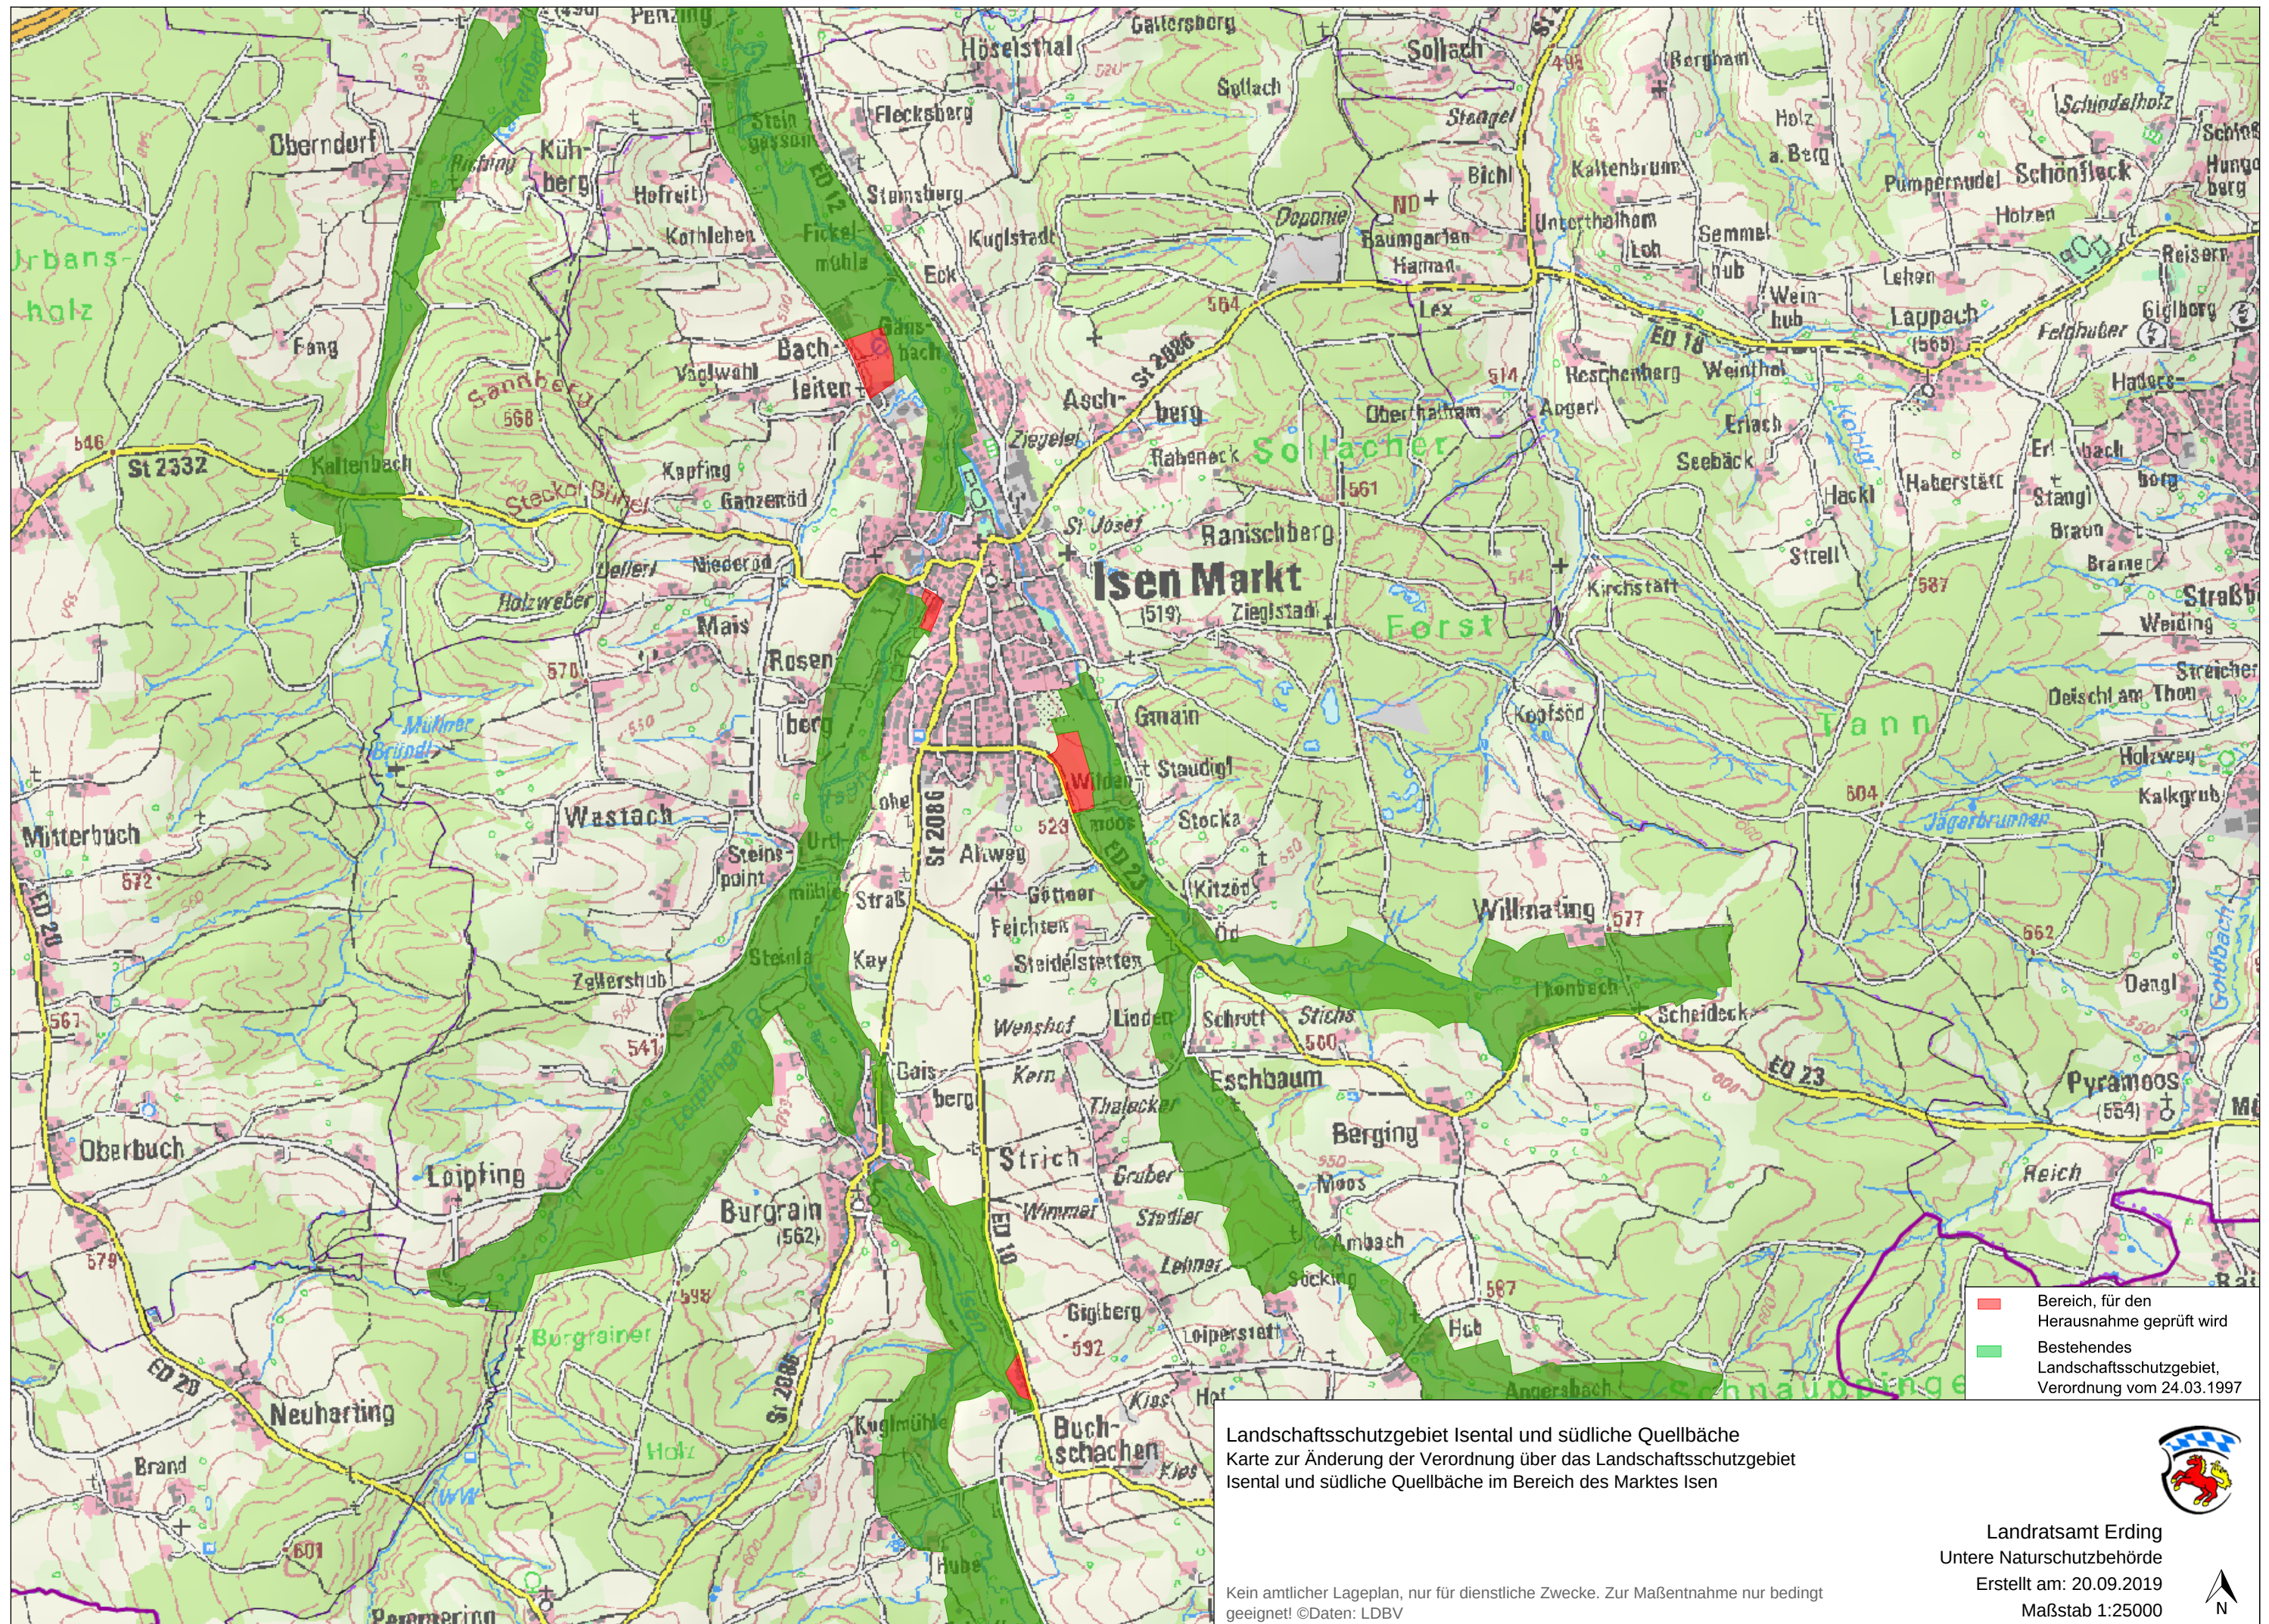

- Bereich, für den  
Herausnahme geprüft wird
- Bestehendes  
Landschaftsschutzgebiet,  
Verordnung vom 24.03.1997

Landschaftsschutzgebiet Isental und südliche Quellbäche  
Karte zur Änderung der Verordnung über das Landschaftsschutzgebiet  
Isental und südliche Quellbäche im Bereich des Marktes Isen

Kein amtlicher Lageplan, nur für dienstliche Zwecke. Zur Maßentnahme nur bedingt  
geeignet! ©Daten: LDBV

Landratsamt Erding  
Untere Naturschutzbehörde  
Erstellt am: 20.09.2019  
Maßstab 1:25000

