


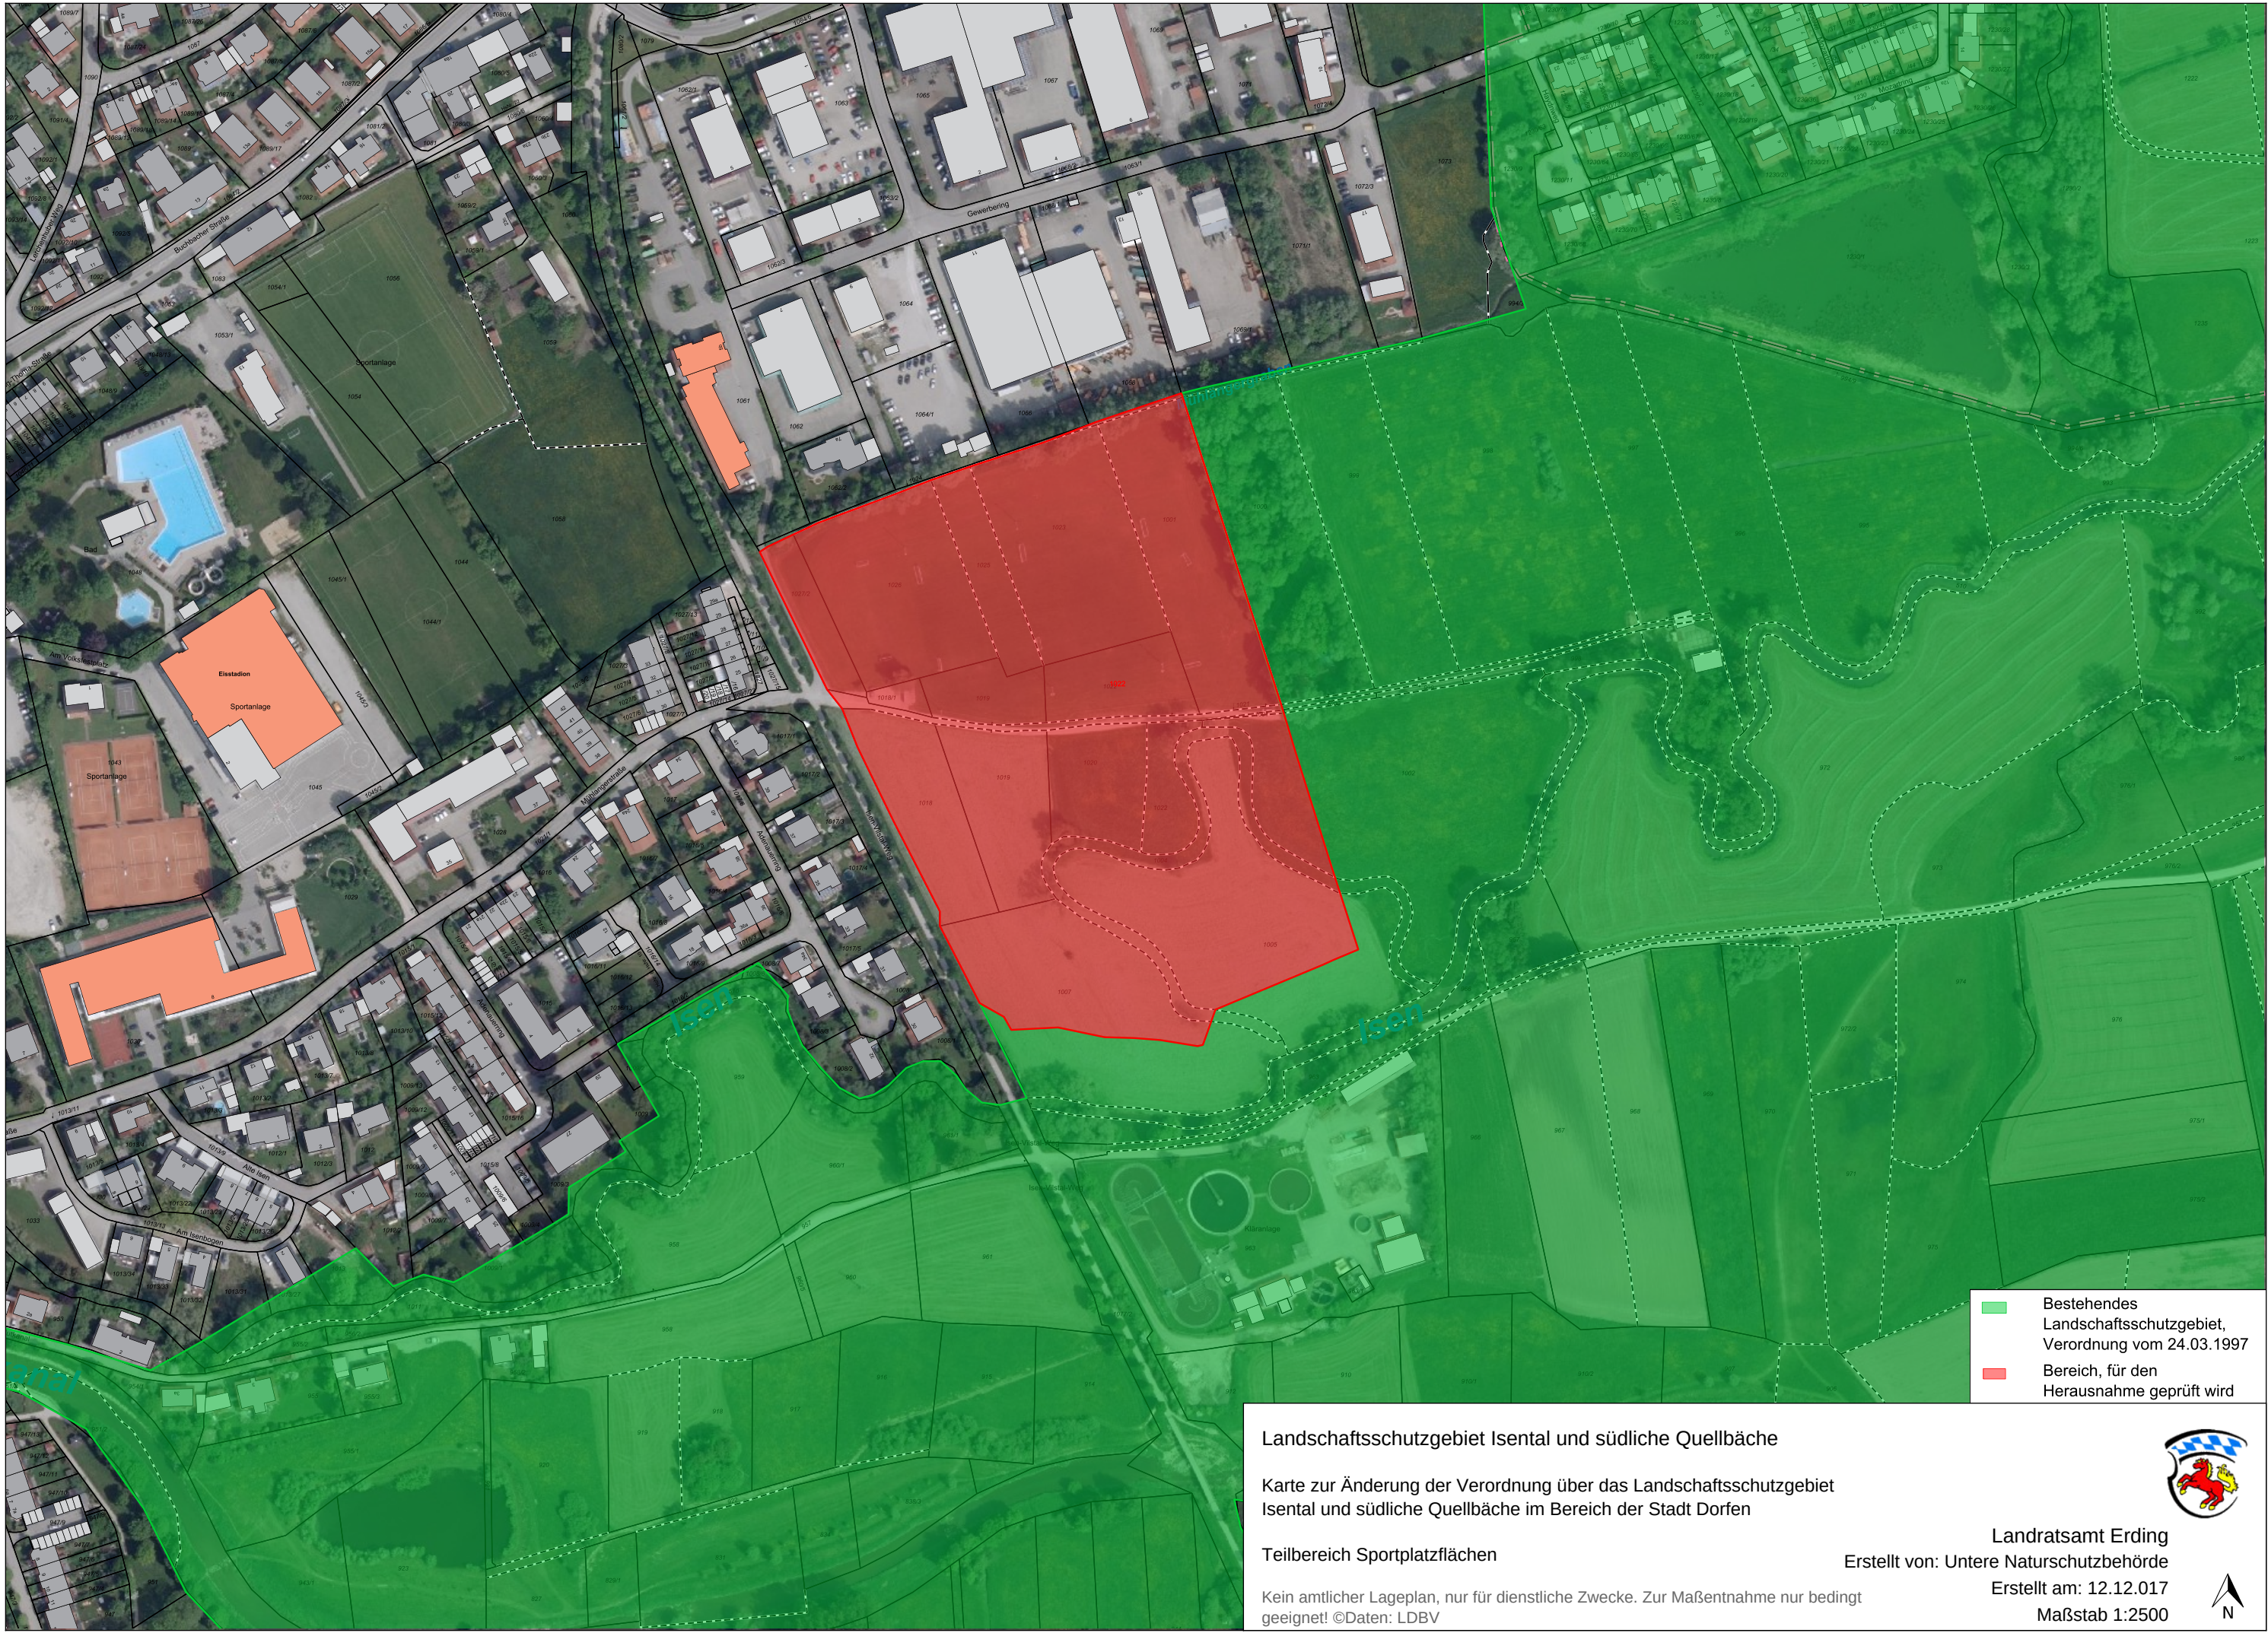

- Bestehendes Landschaftsschutzgebiet, Verordnung vom 24.03.1997
- Bereich, für den Herausnahme geprüft wird

Landschaftsschutzgebiet Isental und südliche Quellbäche

Karte zur Änderung der Verordnung über das Landschaftsschutzgebiet Isental und südliche Quellbäche im Bereich der Stadt Dorfmen

Teilbereich Sportplatzflächen

Kein amtlicher Lageplan, nur für dienstliche Zwecke. Zur Maßentnahme nur bedingt geeignet! ©Daten: LDBV

Landratsamt Erding
Erstellt von: Untere Naturschutzbehörde
Erstellt am: 12.12.017
Maßstab 1:2500

