


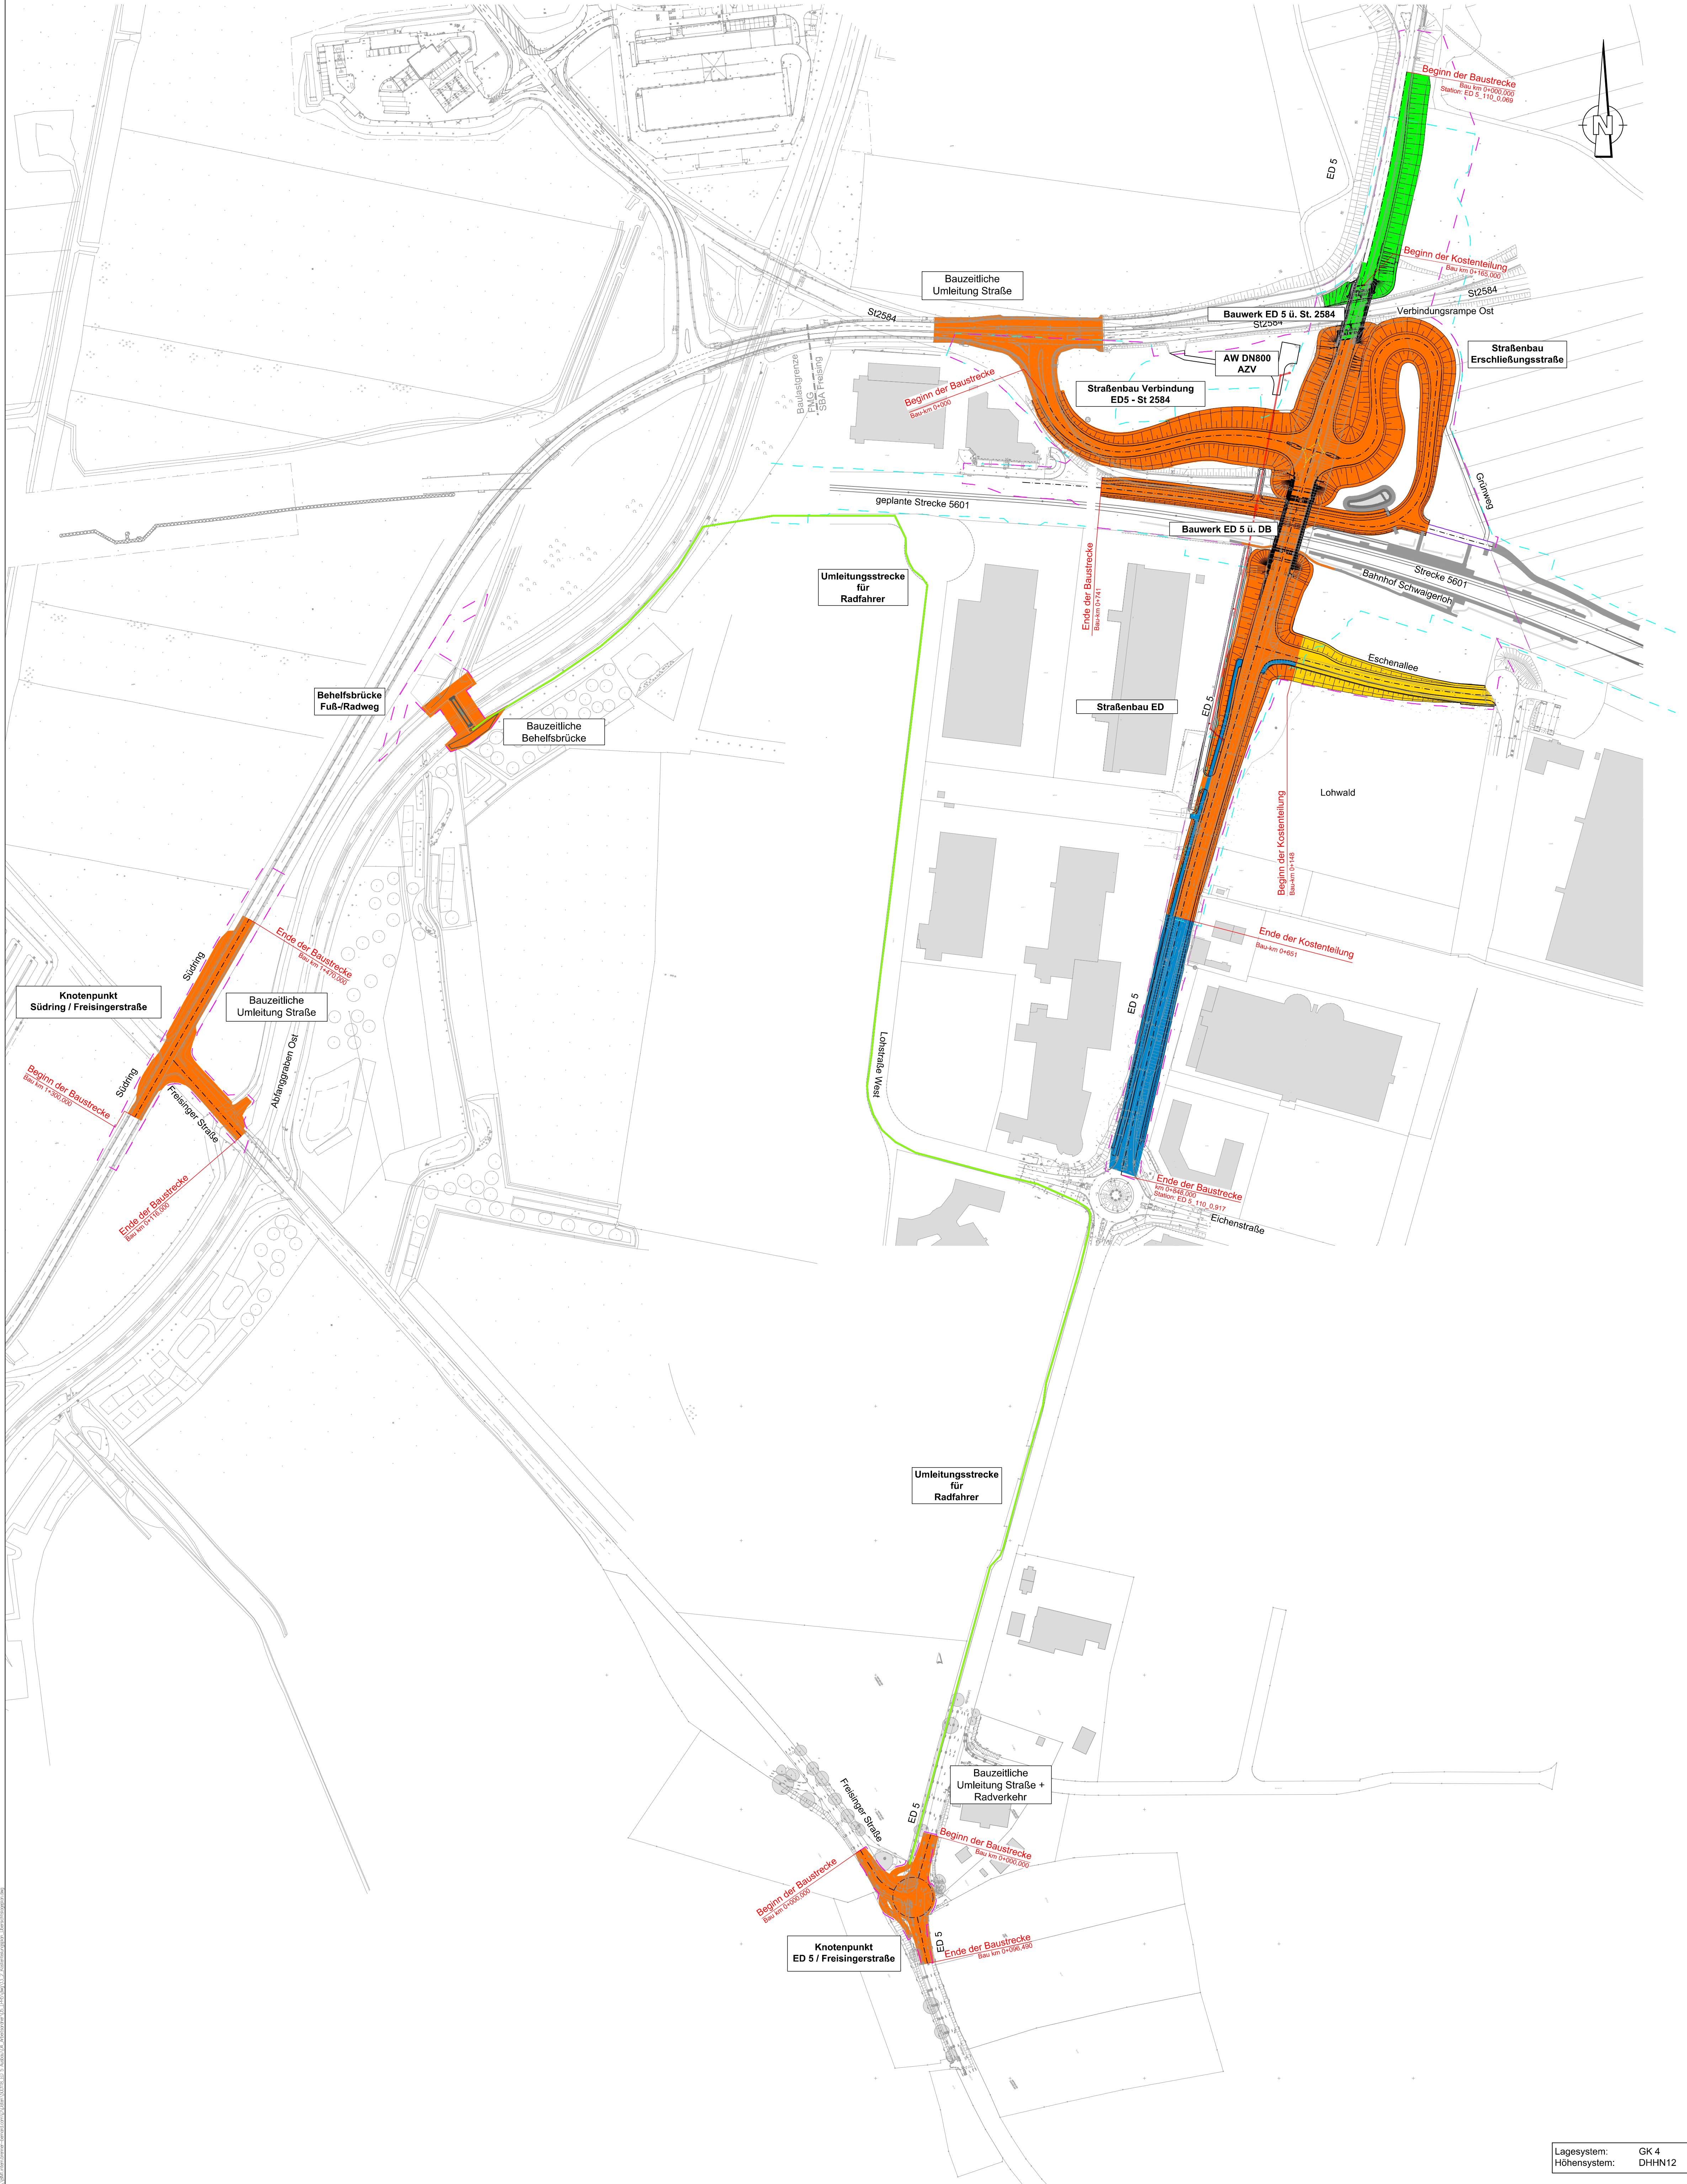

Zeichenerklärung

84% DB Netz AG
16% Landkreis Erding

39,7% DB Netz AG
60,3% Landkreis Erding

50% Landkreis Erding
50% Verbandsgemeinde Oberding

Verbandsgemeinde
Oberding

Provisorische Umleitung Radverkehr

Planfeststellungsgrenze gemäß Erdinger Ringschluss

Planungsumgriff

AW DN800 AZV

Teil	Bezeichnung	Kostenbeteiligte
§ gem. KRV		
§2, Abs. 1, a)+b)	Bauwerk ED 5 ü. DB	84% DB Netz AG 16% Landkreis Erding
§2, Abs. 1, g)	Bauwerk ED 5 ü. St. 2584	39,7% DB Netz AG 60,3% Landkreis Erding
§2, Abs. 1, c)+d)	Straßenbau ED 5, Bau km 0+165 - 0+651	84% DB Netz AG 16% Landkreis Erding
§2, Abs. 1, e)	Straßenbau Verbindungsrampe ED 5 - St. 2584	84% DB Netz AG 16% Landkreis Erding
§2, Abs. 1, f)	Straßenbau Erschließungsstraße	84% DB Netz AG 16% Landkreis Erding
§2, Abs. 1, i)	Bauzeitliche Umleitung Straße + Radverkehr inkl. Behelfsbrücke	84% DB Netz AG 16% Landkreis Erding
§2, Abs. 1, j)	AW DN800 AZV	84% DB Netz AG 16% Landkreis Erding
§2, Abs. 1, h)	Straßenbau ED 5, Bau km 0+000 + 0+165	39,7% DB Netz AG 60,3% Landkreis Erding
§2, Abs. 2	Straßenbau ED 5, Bau km 0+651 - 0+848 inkl. Geh- und Radweg	50% Landkreis Erding 50% VG Oberding
	Eschenallee	VG Oberding
Teil ohne Darstellung im Plan:		
	Grunderwerb	84% DB Netz AG 16% Landkreis Erding
§2, Abs. 1, m)	E-Trasse Schweiger	84% DB Netz AG 16% Landkreis Erding
§2, Abs. 1, k)	TW DN200 WZV	84% DB Netz AG 16% Landkreis Erding
§2, Abs. 1, n)	TK-Trasse Vodafone	84% DB Netz AG 16% Landkreis Erding
§2, Abs. 1, l)	Signalelektrasse FMG	84% DB Netz AG 16% Landkreis Erding
§2, Abs. 1, o)	Leerrohr für Koordinierung LSA	84% DB Netz AG 16% Landkreis Erding

BERNARD Gruppe ZT GmbH Josef-Felder-Straße 53 81241 München, Deutschland www.bernard-gruppe.com BERNARD GRUPPE		Projekt-Nr.: 500118	
		gez.	15.12.22 PIKa
		bearb.	13.06.23 MaPa
		gepr.	13.06.23 ImHa

Staatliches Bauamt Freising Fachbereich Straßenbau Winzererstraße 43 80797 München Tel.: 08161/932-3720, Fax: 08161/932-3730, E-Mail: poststelle@stbafs.bayern.de	bearbeitet:		
	gezeichnet:		
	geprüft:		Utschig
	PSP Nr.: 8115.ASB00029.00		
	Projekt:	ED100_AUS_Schwaighof	
	Dat:		

Nr.	Art der Änderung	Datum	Zeichen

AUSFÜHRUNGSPLANUNG

Straße / Abschn.-Nr. / Station: ED 5_110_0,069 bis ED 5_110_0,917 PROJIS-Nr.:		Unterlage / Blatt-Nr.: 3 / 1 Kostenteilungsplan Übersichtslageplan Maßstab: 1 : 2000
ED 5 (Attaching) St 2084 - Schwaig 3-streifiger Ausbau zwischen St 2584 und Schwaigerloh Bau-km 0+000 bis Bau-km 0+848,000		
aufgestellt: München, den Staatliches Bauamt Freising Krötz, Bauoberrat		

Lagesystem: GK 4
Höhensystem: DHN12