




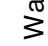

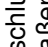
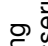
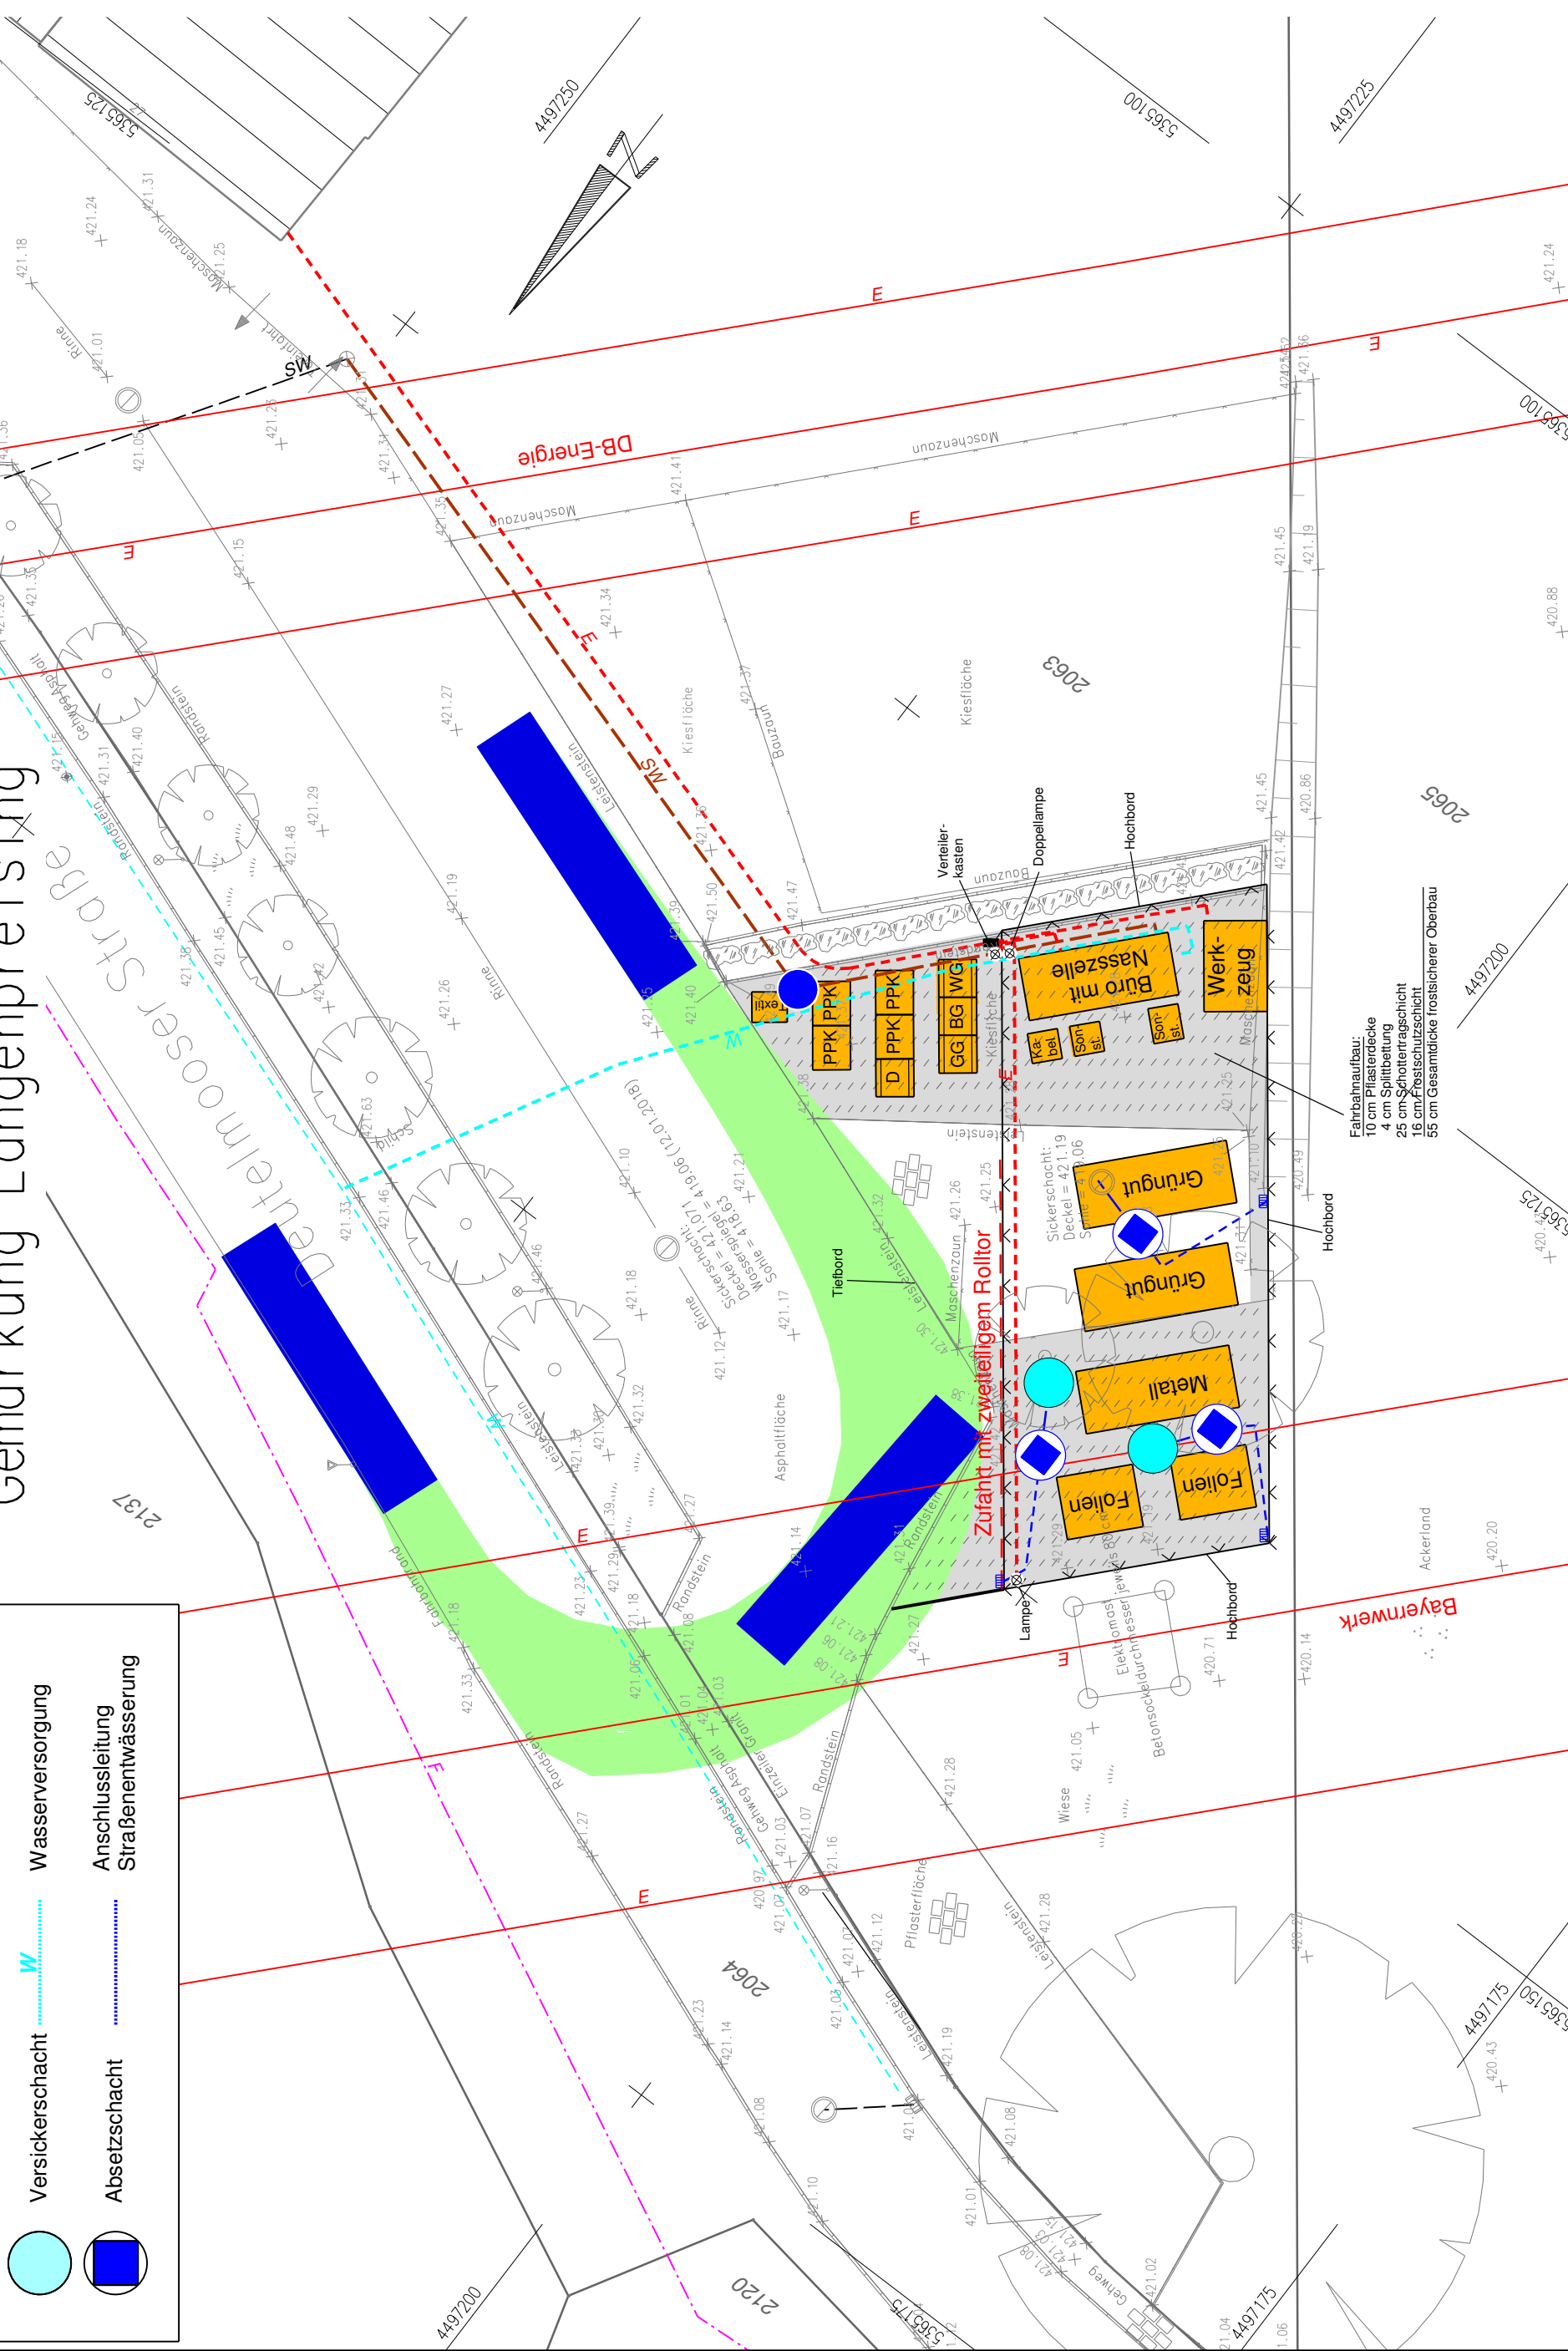


Legende

-  Sinkkasten
-  Elektroleitung
-  Kontrollschacht
-  Abwasserleitung
-  Versickerschacht
-  Wasserversorgung
-  Absetzschacht
-  Anschlusssleitung
-  Straßenentwässerung

Landkreis Erding

Gemeinde Langenpreising
Gemarkung Langenpreising






H & S
Planen
Beraten

IB Haarländer & Spyra
Friedrich-Herbig-Straße 8
85435 Erding
Tel.: 08122/8928664
Fax: 08122/8928665
E-Mail: info@ib-hasp.de
Internet: http://www.ib-hasp.de

| | | |
|-------------|----------|------|
| bearbeitet: | 20.06.18 | Haar |
| gezeichnet: | 20.06.18 | Haar |
| geprüft: | 20.06.18 | Haar |

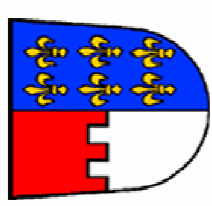

Gemeinde Langenpreising

Marktplatz 8
85456 Wartenberg
Tel.: 08762/7309-0, Fax: 08762/7309-129, E-Mail: info@langenpreising.de

| | |
|-------------|-------------|
| bearbeitet: | |
| gezeichnet: | |
| geprüft: | |
| PSP Nr.: | |
| Projekt: | 207-LP |
| Projekt: | Variante 3b |

| Nr. | Art der Änderung | Datum | Zeichen |
|-----|------------------|-------|---------|
| | | | |
| | | | |
| | | | |

Entwurfsplanung

| | |
|--|--|
| Gemeinde Langenpreising Straße / Abschn.-Nr. / Station: PROJIS-Nr.: | Unterlage / Blatt-Nr.: 1 / 2 Lageplan Variante 3 Maßstab: 1 : 250 |
| Recyclingplatz Langenpreising Darstellung mit Schleppkurve Bus | |
| aufgestellt: Langenpreising | |
| Langenpreising, den | |

Prad: