



V3.1

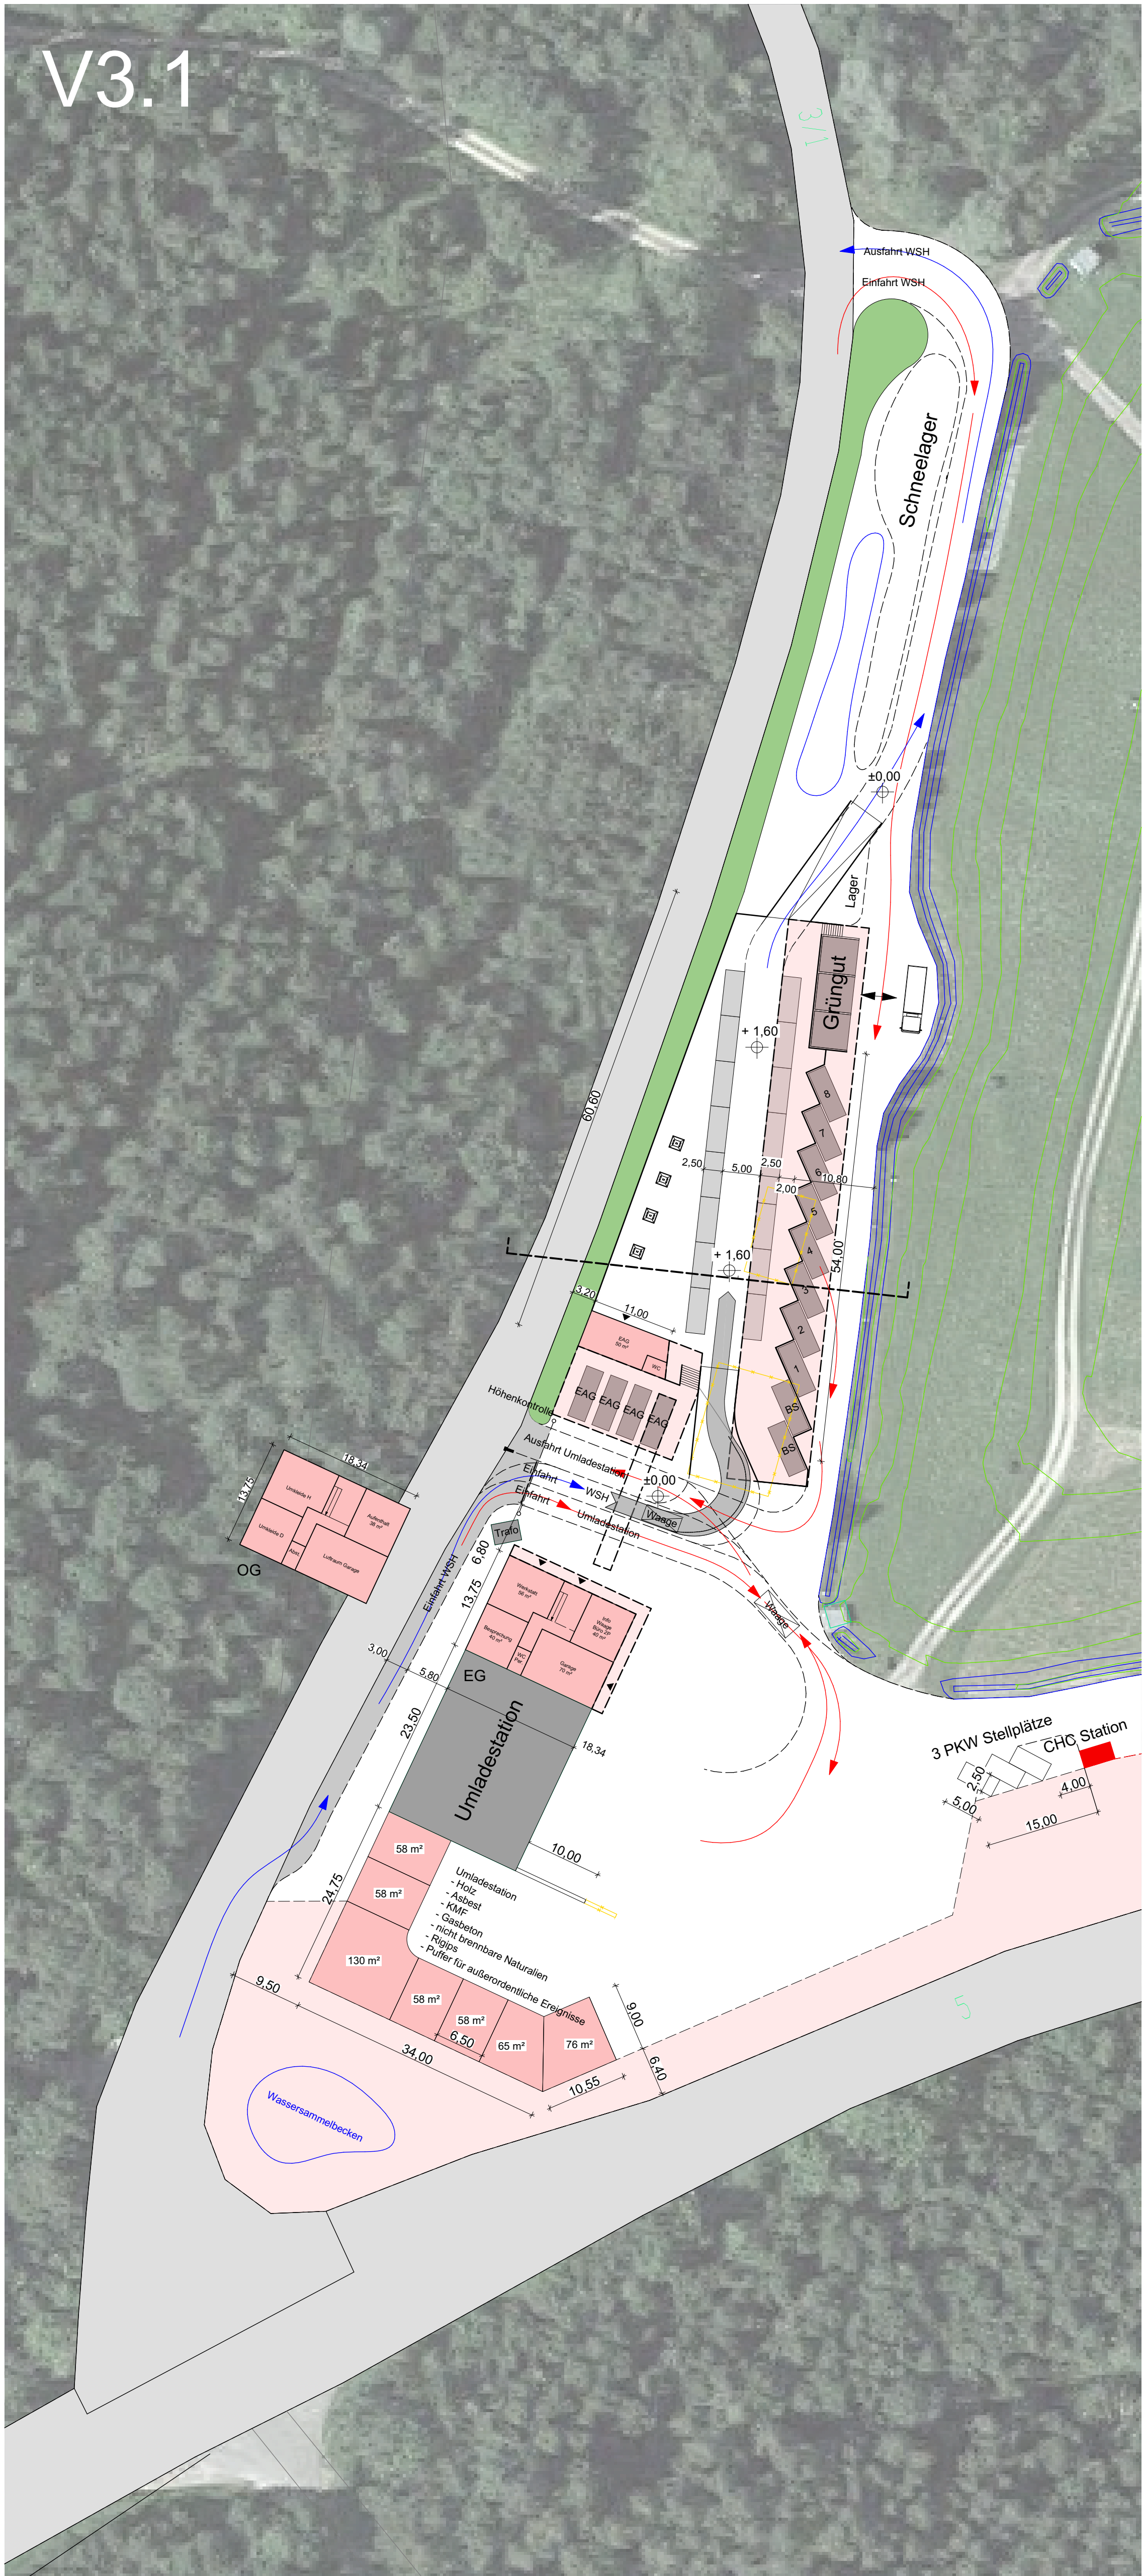

Systemschnitt

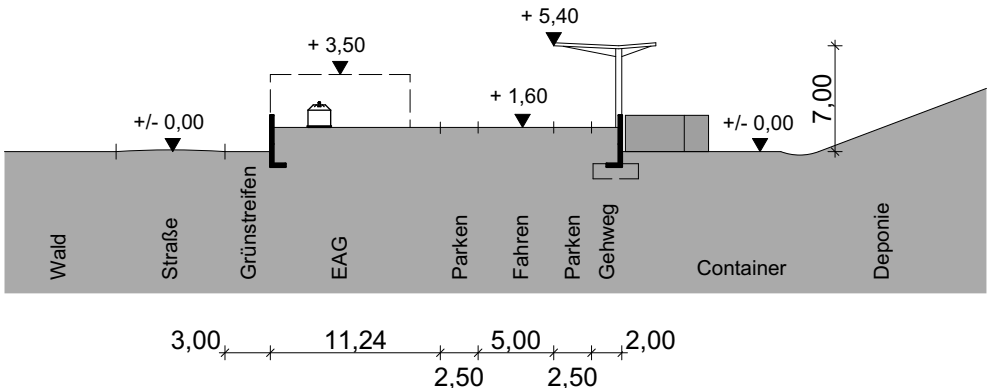

2413_LRA Erding, Müllumladestation Isen

Flächenbedarf

Betriebsgebäude - Sozialräume

Anzahl	Funktion	Personen	Flächenbedarf
1	Info Waage	1 MA	12 m²
1	Büro	1 - 2 MA	16 m²
1	Besprechungsraum	10 MA	25 m²
1	Aufenthalt	10 MA	25 m²
1	Teeküche	-	10 m²
1	Sanitärräume MA Männer	6 MA	12 m²
1	Sanitärräume MA Damen	2 MA	12 m²
1	Umkleieräume MA Männer s/w	6 MA	20 m²
1	Umkleieräume MA Damen s/w	2 MA	5 m²

Summe Nutzfläche 137 m²

Verkehrsfläche	17 %	23 m²
Konstruktion	13 %	18 m²
Haustechnik	10 %	14 m²

Summe GESAMT Betriebsgebäude - Sozialräume 192 m²

Betriebsgebäude - EAG

1	Öffentliche Toilette	-	4 m²
1	EAG	-	50 m²

Summe Nutzfläche 191 m²

Verkehrsfläche	17 %	32 m²
Konstruktion	13 %	25 m²
Haustechnik	10 %	19 m²

Summe GESAMT EAG 267 m²

- = Bestehende Bebauung
- = Grünflächen
- = Neue Überdachung
- = Neue Bebauung
- = Container
- = Kleinfractionen
- = Verkehr Wertstoffhof
- = Verkehr Müllumladestation + Container
- = Abbruch
- = Markierung Fahrspuren



Registriernr.	Projekt	Phase	Ersteller	Planart	Bauteil	Geschoß	Index	Plannummer
	2413	2413_02						2413_02_7

Vorentwurfsplanung

Maßnahme
LRA Erding, Müllumladestation Isen

Bauherr
LRA Erding

Freigabe

Übersichtsplan	Blattformat DIN A2 (594x420)
	Gemarkung Sollacher Forst
	Flurstück 4
	Gebäudeniveau OK FFB EG
Planinhalt Lageplan V3.1	Maßstab 1:500
	Stand / Index 05.04.18

Planverfasser Breitenbücher Hirschbeck Architektengesellschaft mbH Zielstattstraße 11, 81379 München Tel. +49 (0)89 - 85 90 - 0 Fax +49 (0)89 - 85 90 60 E-Mail team@bharchitekten.de	ia GmbH - Wissensmanagement und Ingenieurleistungen Lipowskystraße 8 81373 München Tel. +49 (0)89 - 1891787 - 0 Fax +49 (0)89 - 1891787 - 29 E-Mail info@ia-gmbh.de
--	---

Projektanten

Vor Ausführung der Arbeiten sind die Maße der Pläne und die Örtlichkeiten genau zu prüfen. Unstimmigkeiten, Abweichungen und mündliche Vereinbarungen sind der Oberleitung und der örtlichen Bauführung sofort schriftlich mitzuteilen. Insbesondere im Sinne der VOB Teil B §3 und §4. Für die Richtigkeit ist der Unternehmer verantwortlich. Die Bemaßung sämtlicher Türhöhen etc. bezieht sich grundsätzlich immer auf OK FFB, soweit sie im Plan nicht gesondert bezeichnet werden. Alle Maße sind, falls nicht anders angegeben, in der Einheit m/cm. Sämtliche Richtlinien und DIN-Normen sind in den jeweils neuesten Fassungen einzuhalten (vgl. hierzu auch LV).

Diese Zeichnung ist nach §2 Absatz 1 Ziffer 7 Urheberrechtsgesetz gesetzlich geschützt. Vervielfältigung, Änderung und Publikation sind nur nach vorheriger, schriftlicher Genehmigung des Urhebers zulässig.