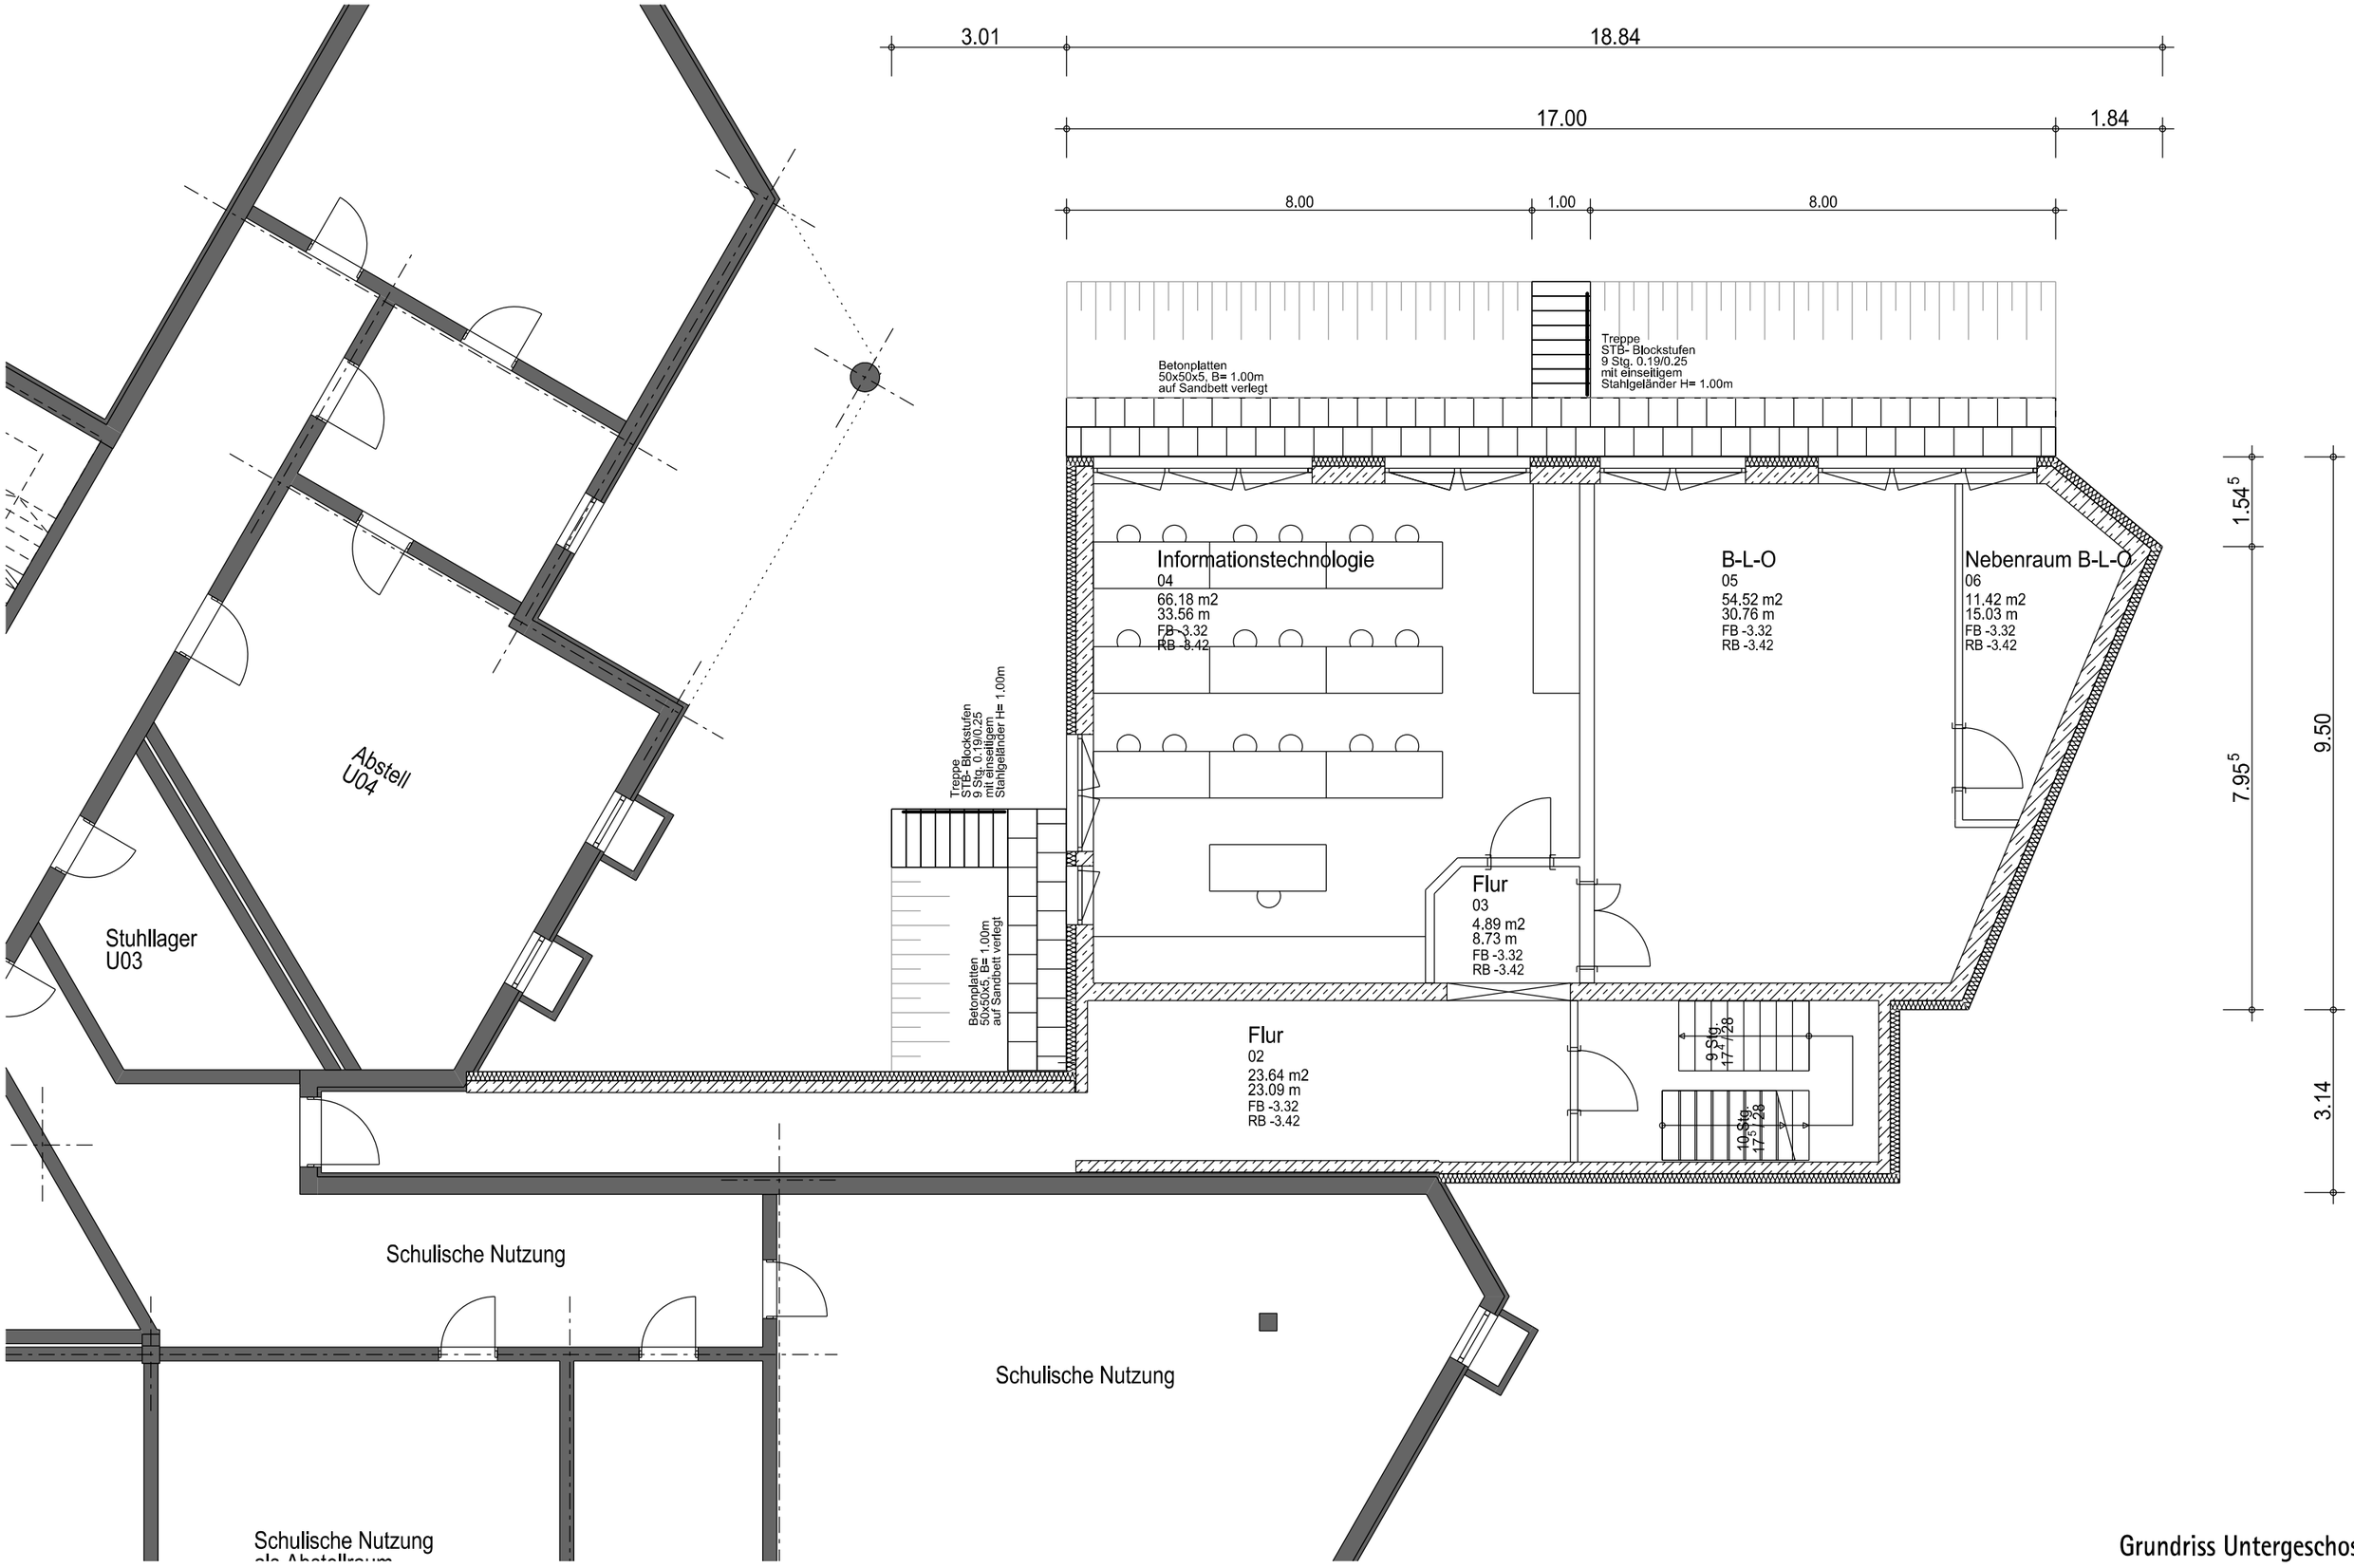

Grundriss Untergeschoss

SEHLHOFF GMBH
INGENIEURE + ARCHITEKTEN

V 40140

Umbau und ERWEITERUNG Katharina-Fischer-Schule Erding

Grundriss, M 1:100 I 03.07.2012