



BERUFSSCHULE ERDING - BEREICH FRISEURE - Variante 1 - Flachdach M 1:100

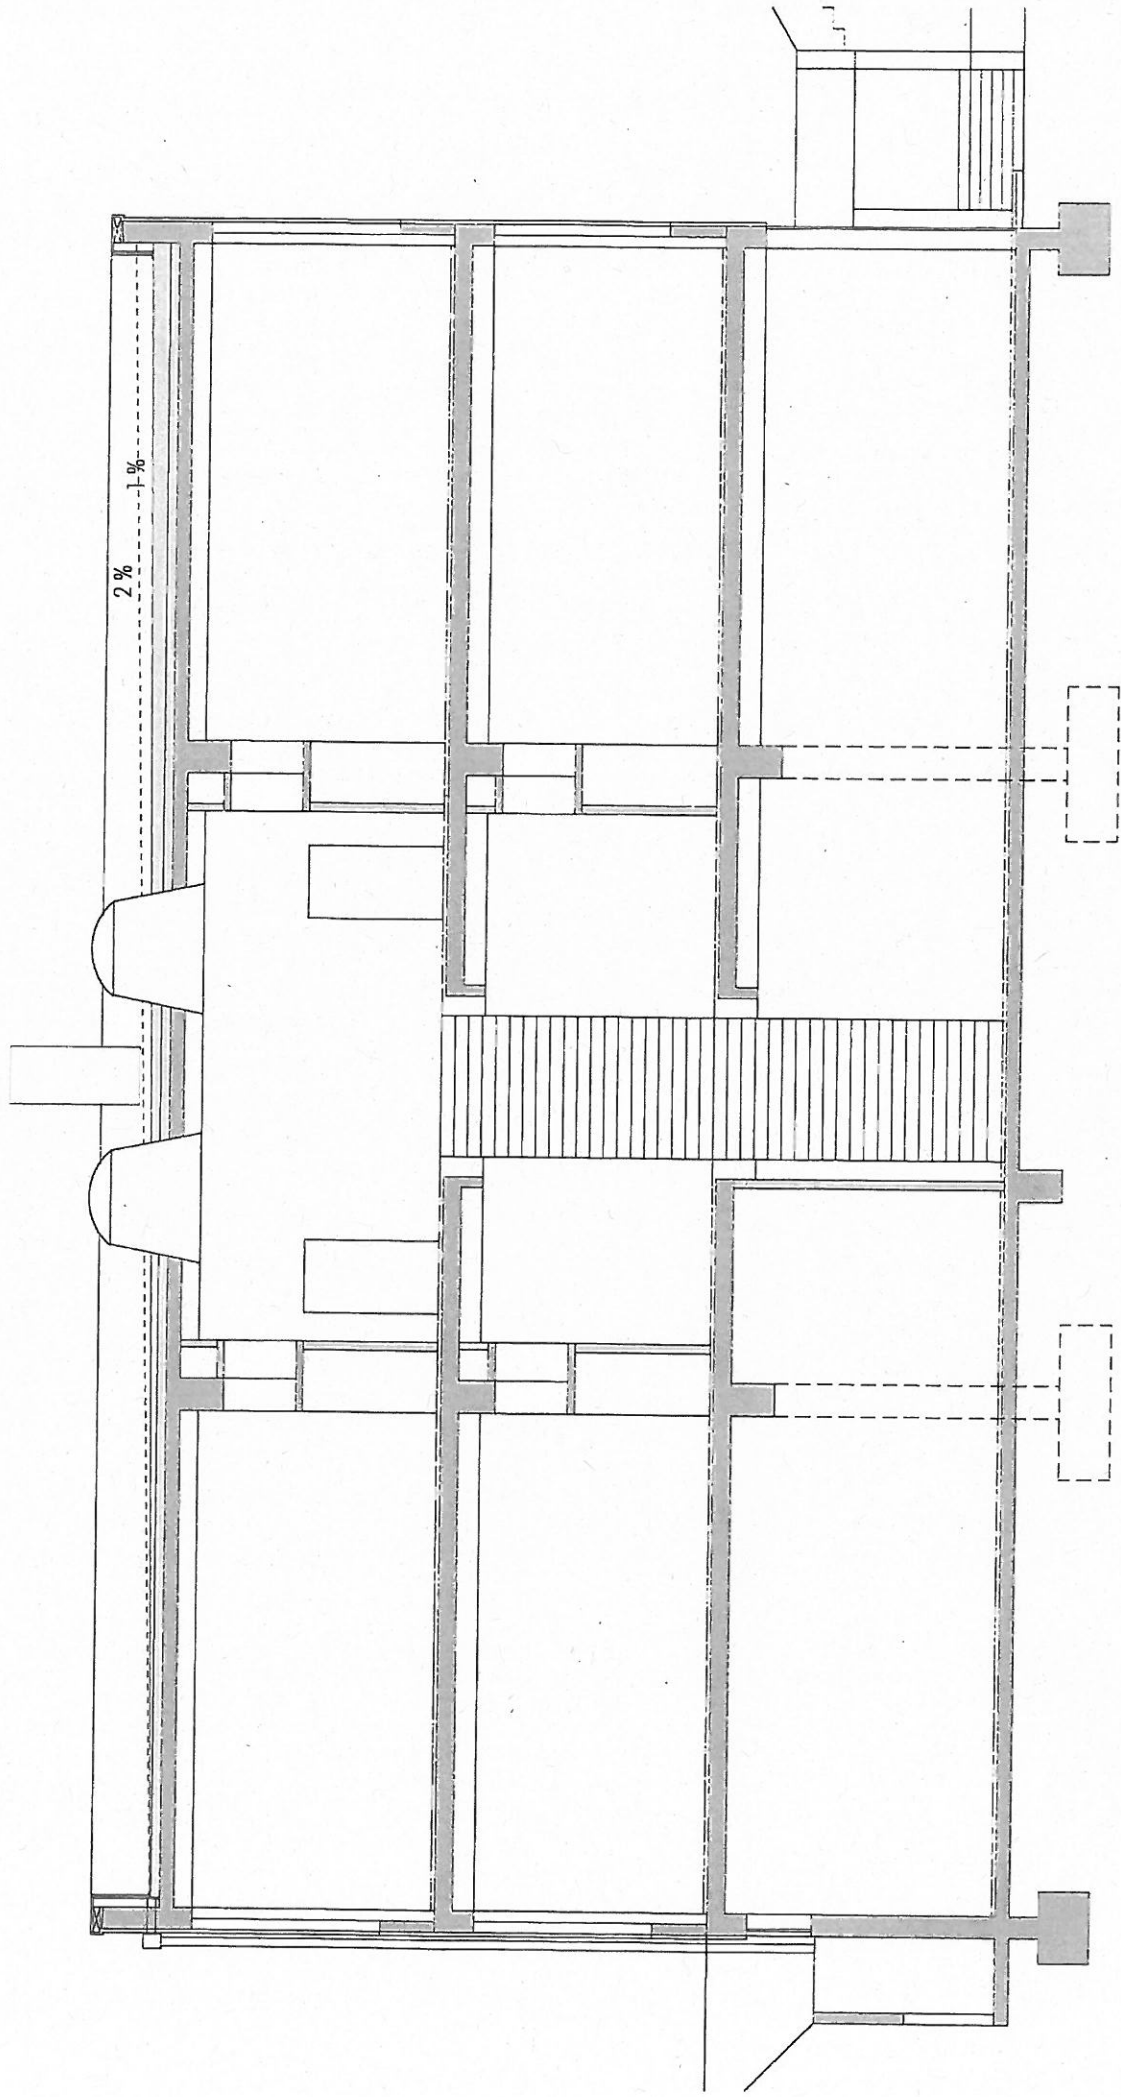


ARCHITEKTURBÜRO RICHARD FALTERER - FRIEDRICH-FISCHER-STR. 2 - 85435 ERDING
TEL. 08122-99 44 0 FAX: 99 44 49

BERUFSSCHULE ERDING - BEREICH FRISEURE - Variante 2 - Flach geneigtes Kalzip-Blechdach M 1:100

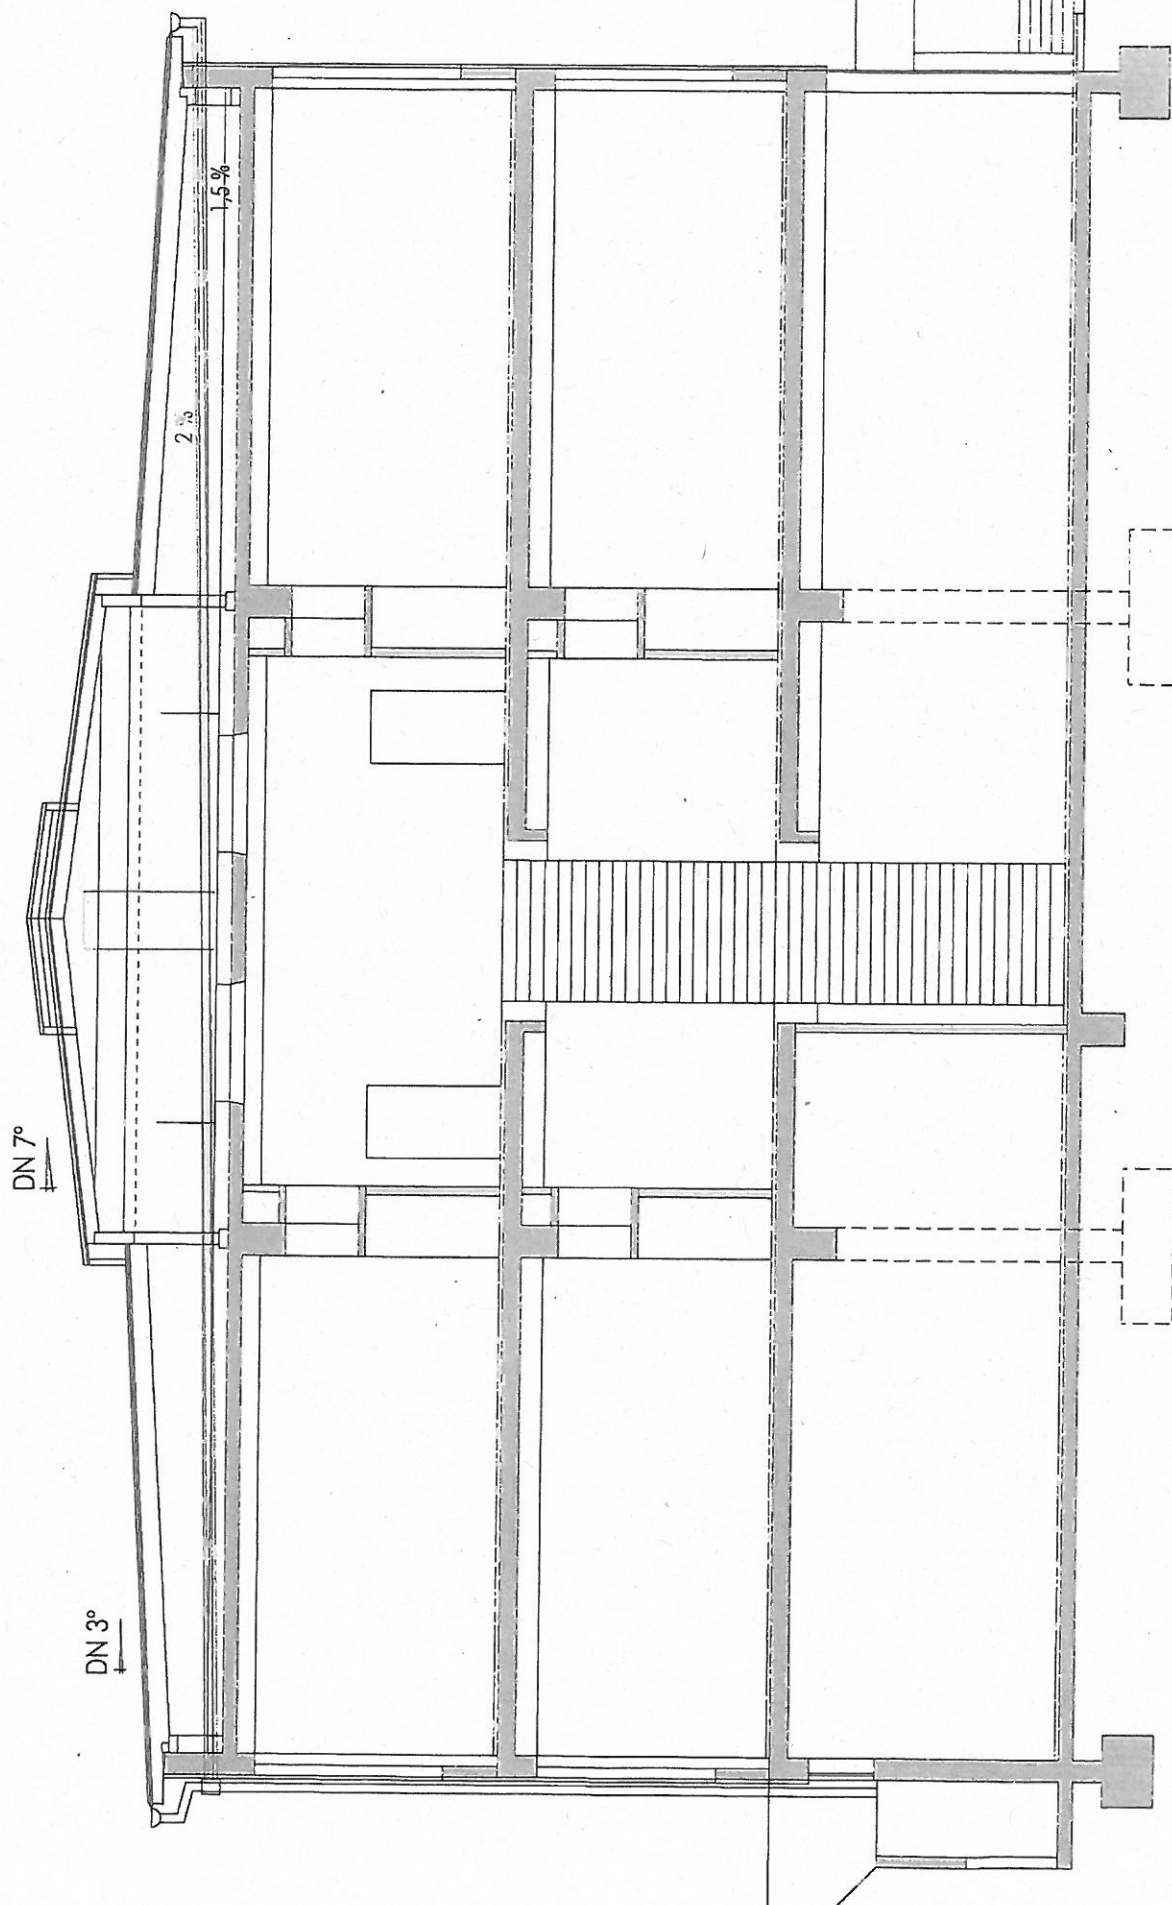


ARCHITEKTURBÜRO RICHARD FALTERER - FRIEDRICH-FISCHER-STR. 2 - 85435 ERDING
TEL. 08122-99 44 0 FAX: 99 44 49

BERUFSSCHULE ERDING - BEREICH FRISEURE - Variante 3 - Flach geneigtes Stehfalz-Blechdach M 1:100

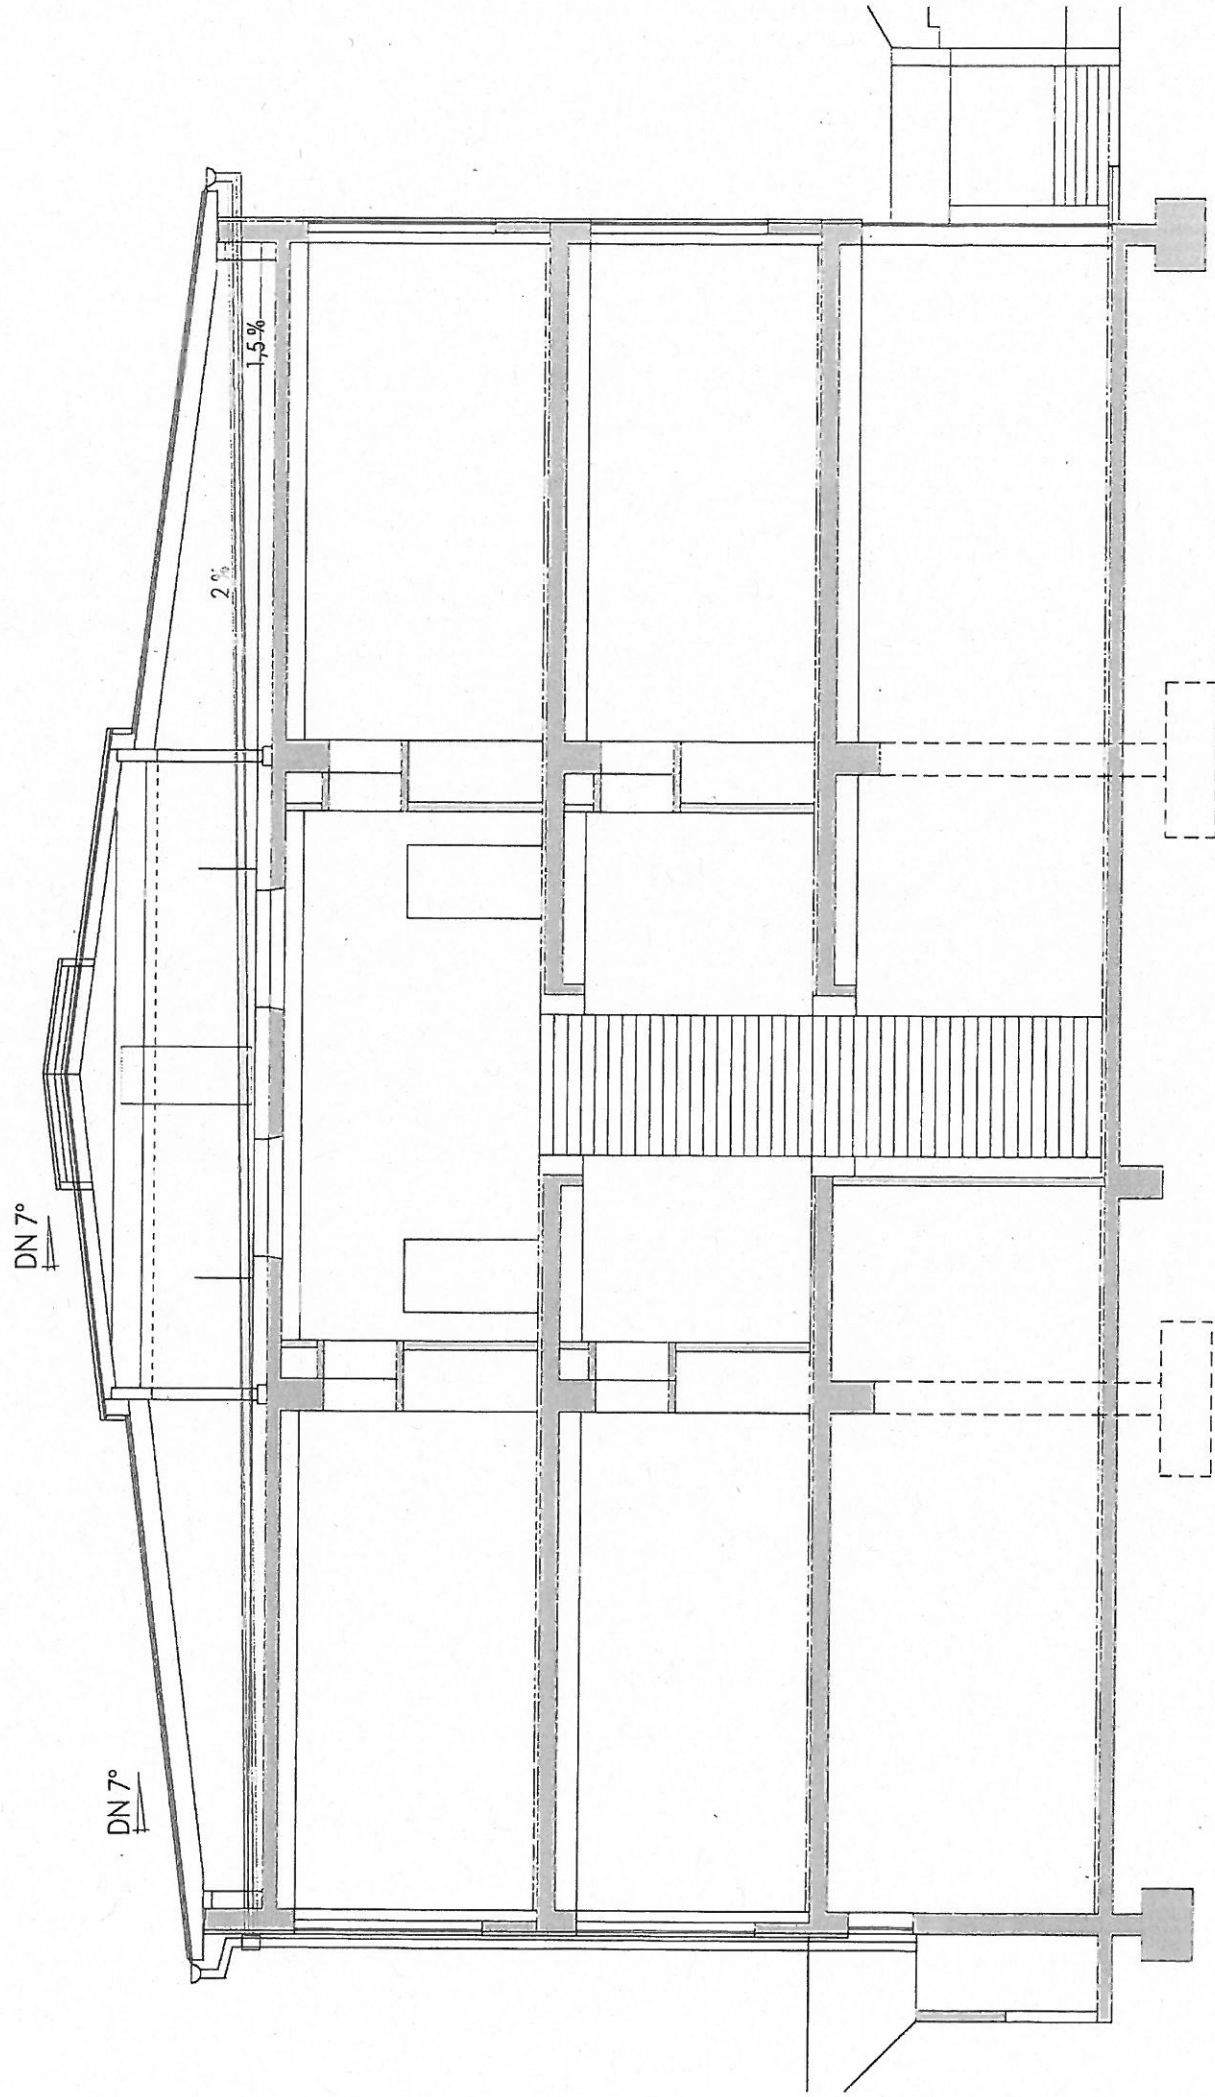

ARCHITEKTURBÜRO RICHARD FALTERER - FRIEDRICH-FISCHER-STR. 2 - 85435 ERDING
TEL. 08122-99 44 0 FAX: 99 44 49

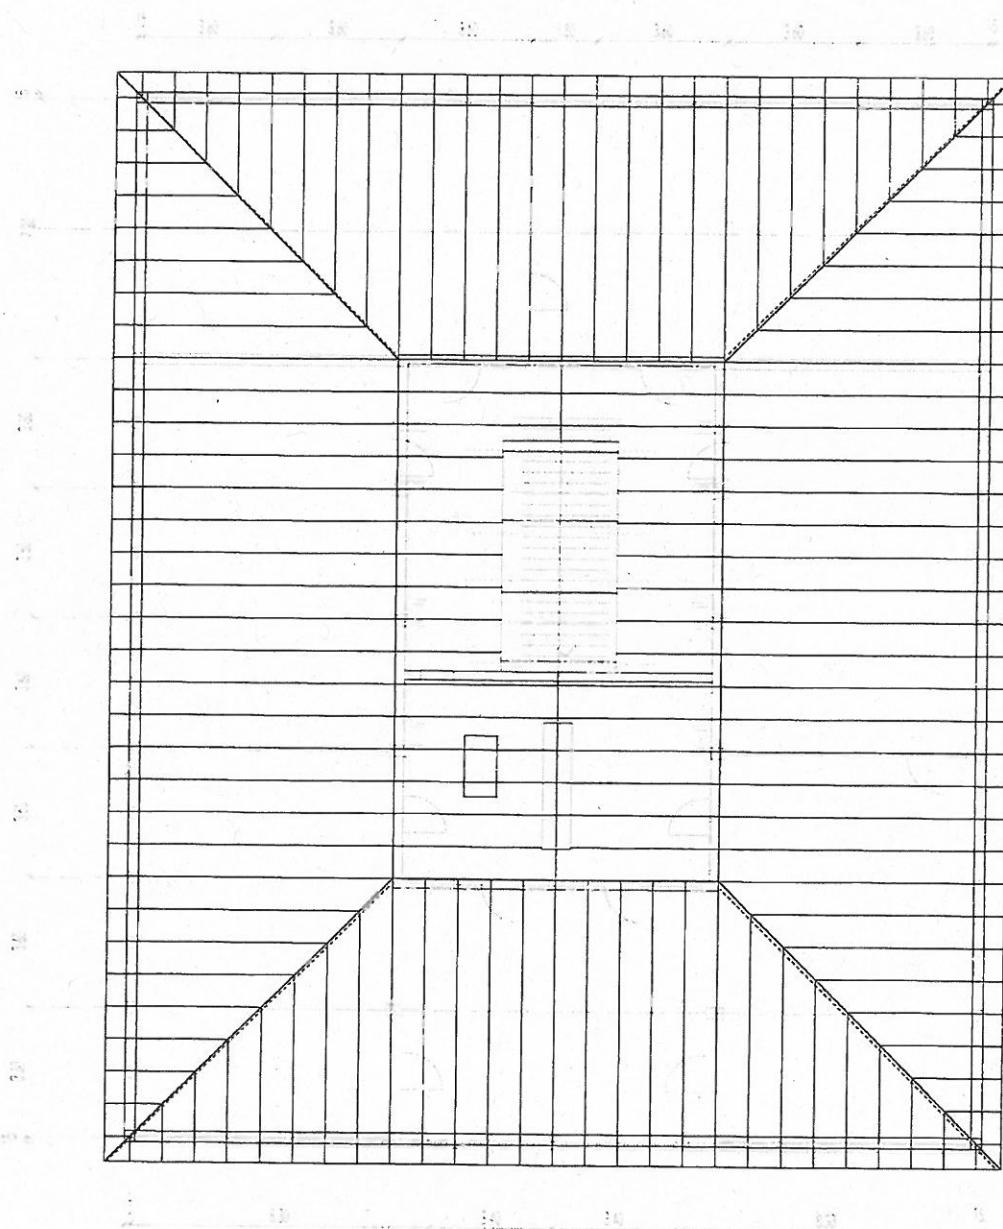

10000