




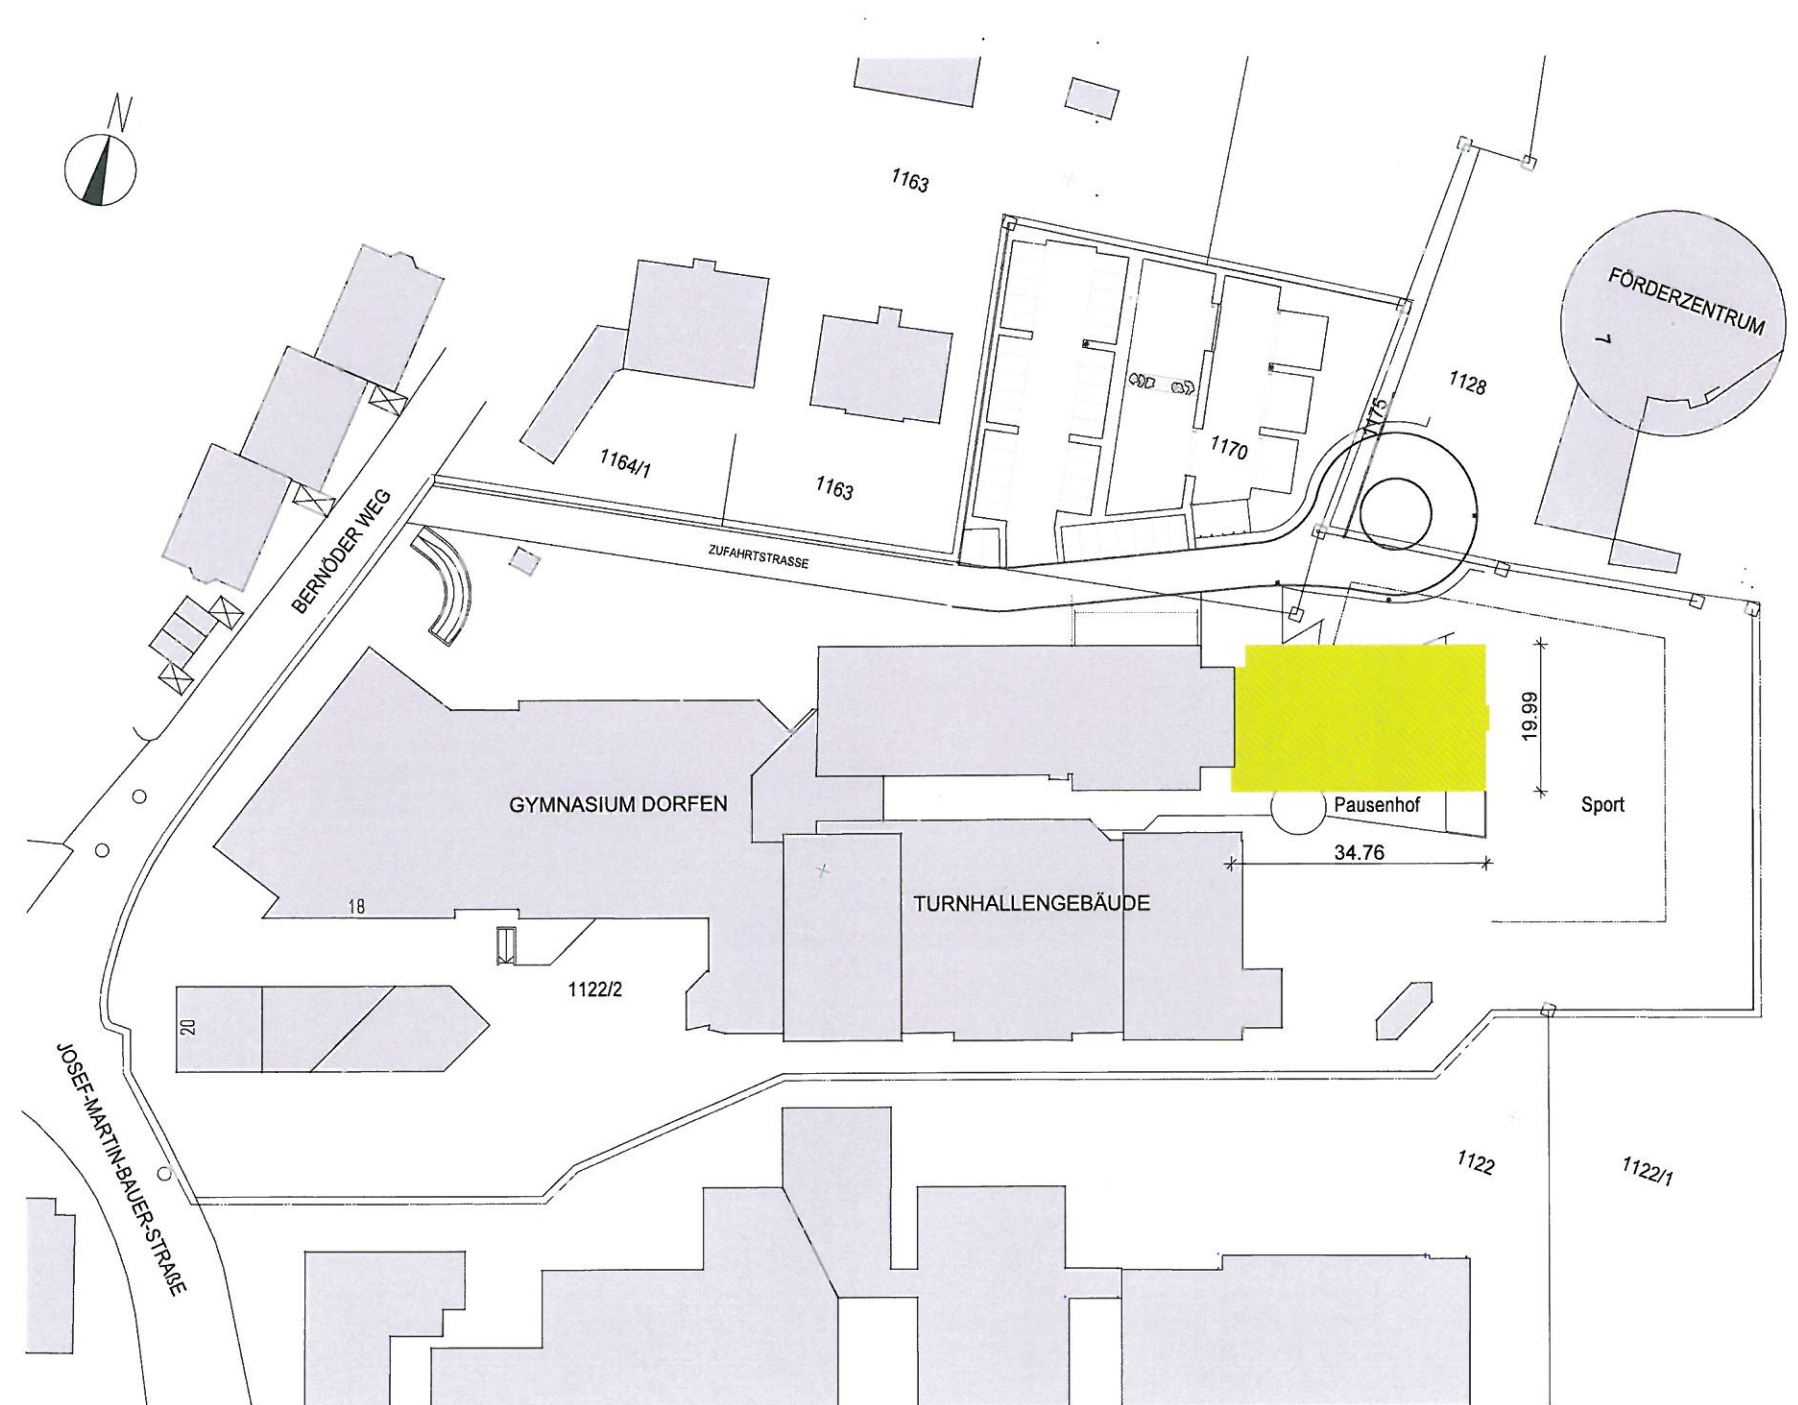

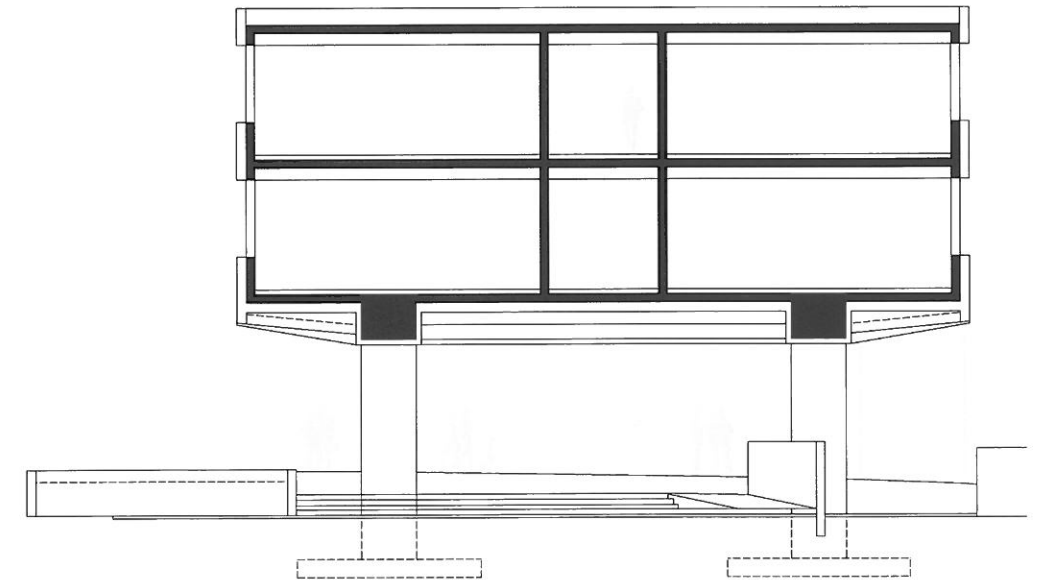

MASSNAHMEN IM BESTAND:

- BIOLOGIE LEHR-/ÜBUNGSRAUM:  
- EINBAU DECKENVERSÖRGUNGSYSTEM ZUR MEDIENVERSORGUNG DER SCHÜLERARBEITSPLÄTZE,  
- EINSCHLIESSLICH ANPASSARBEITEN DER BESTEHENDEN HOLZDECKE  
- EINBAU EINES FESTEN LEHRERPULTS MIT ENERGIEZELLE  
- EINBAU EINER PYLONENTAFEL ANSTELLE DER VORHANDENEN Klapptafel  
- EINBAU EINER VERDUNKLUNGSANLAGE  
- ANSCHAFFUNG VON FLEXIBLEN SCHÜLERTISCHEN (16 STK.) UND -STÜHLEN (32 STK.)  
- ANSCHAFFUNG EINER SCHRANKWAND FÜR ÜBUNGSENTENSILIEN CA. 6,00 M

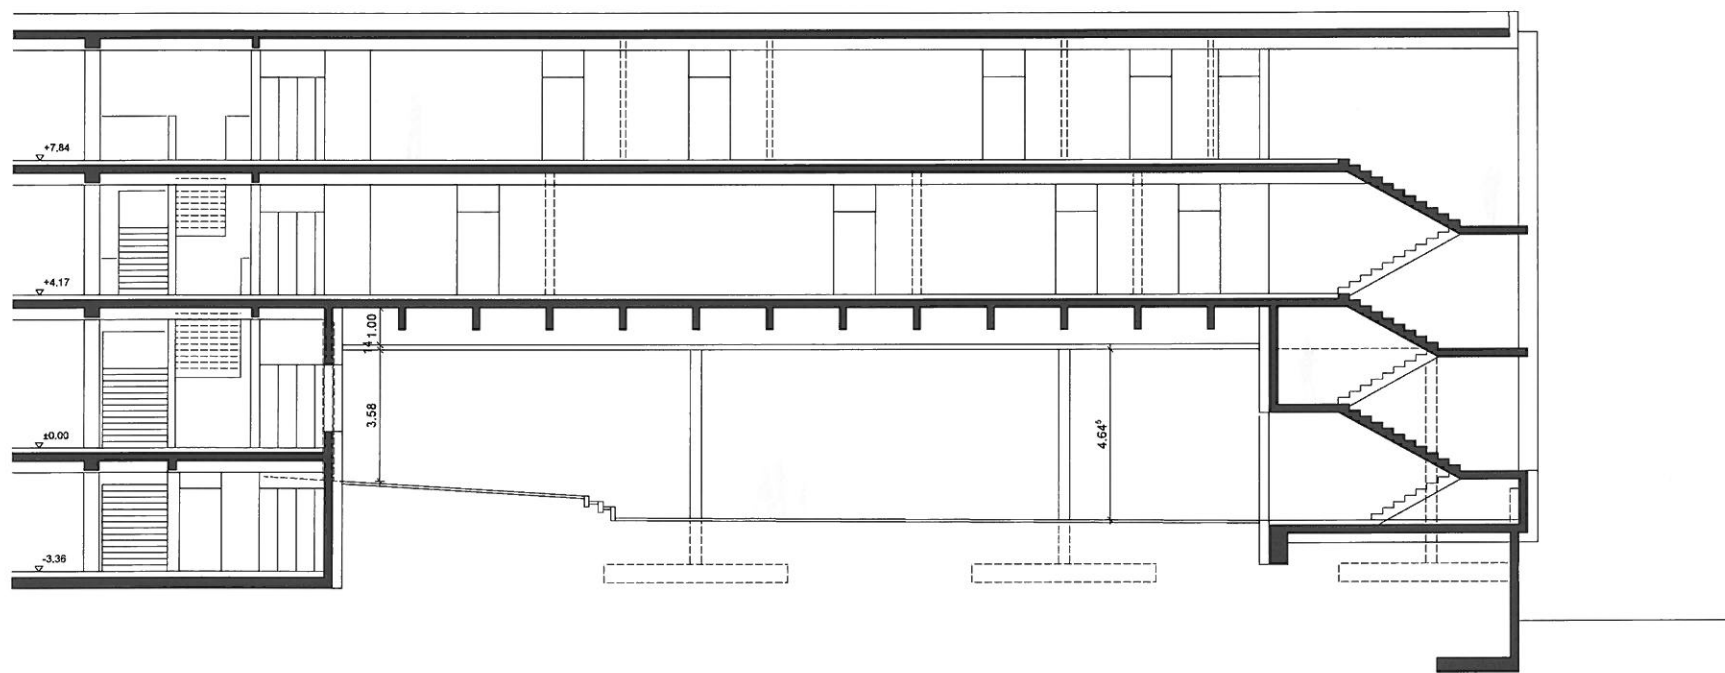



