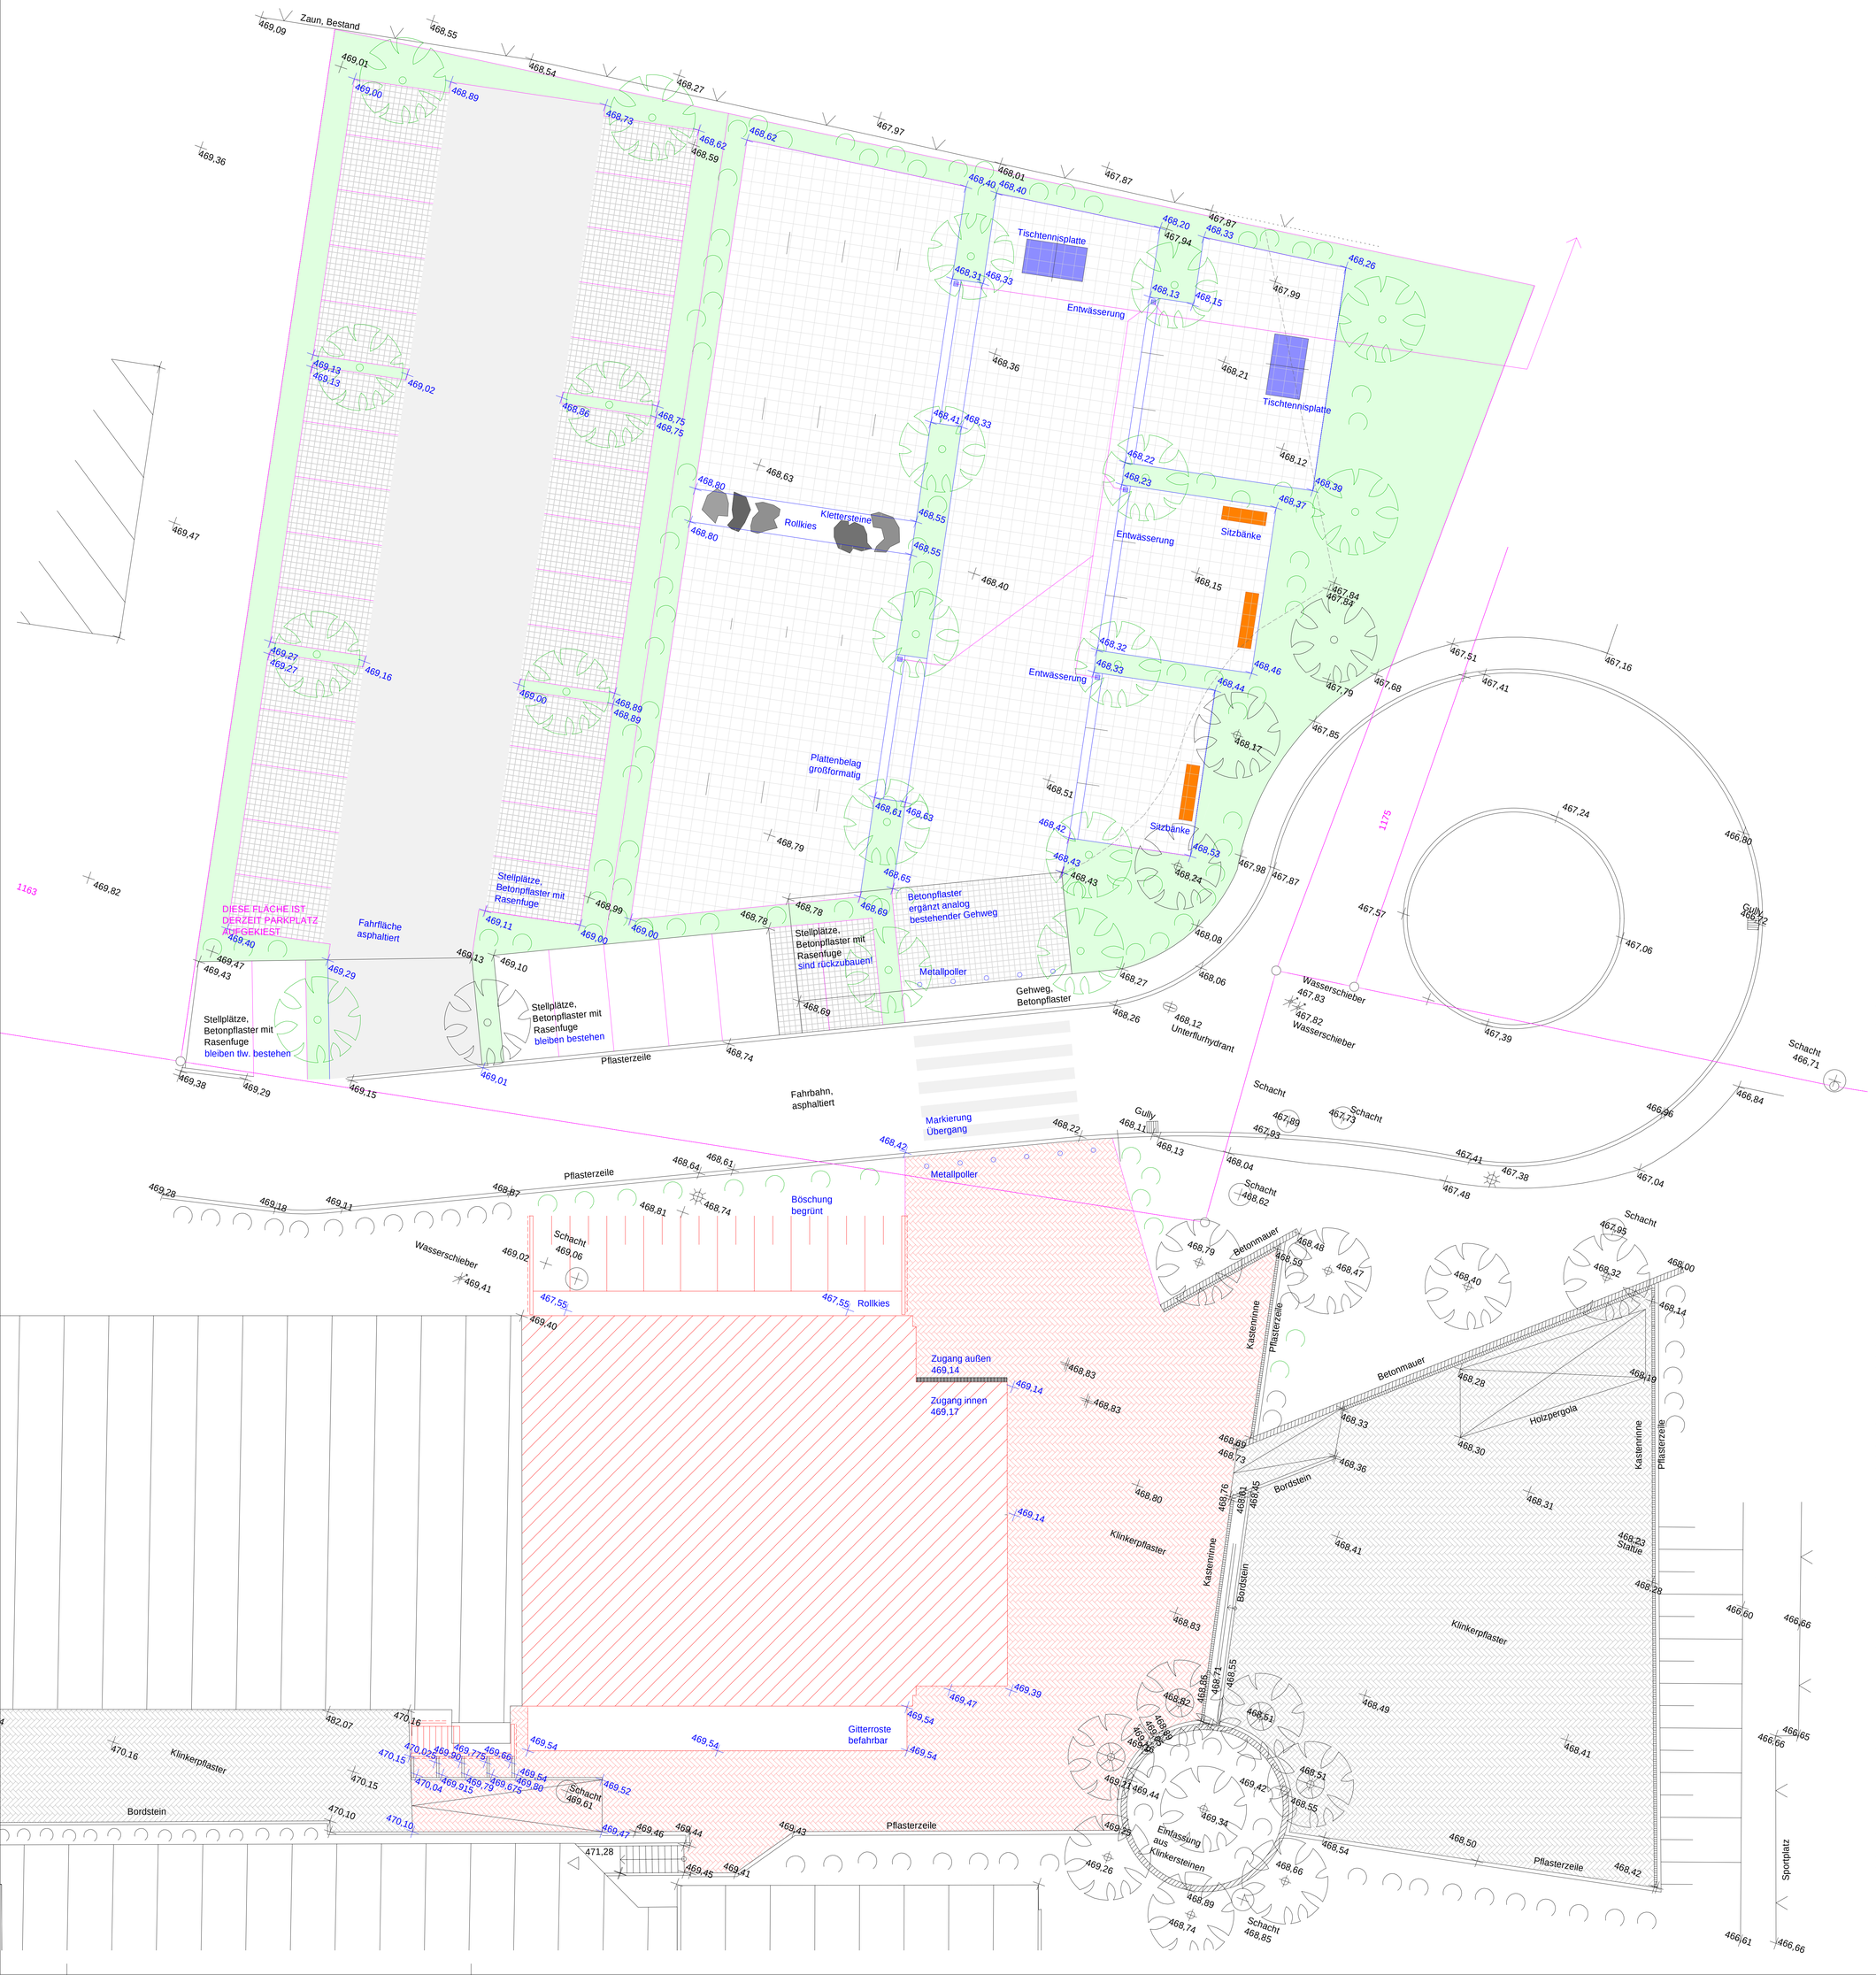


Alle Maßangaben (Höhen) bezogen auf NN, alle Maße sind eigenverantwortlich zu prüfen

KLINKERPFLASTER
GRANITSTEINPFLASTER
BETONSTEINPFLASTER
ASPHALT
BETONSTEINE MIT RASENFUGE
STAHLBETON
MAUERWERK
POREN BETON FERTIGTEIL
ABBRUCH

OKFFB
OKRD
OKFFB
OKRD
ÄNDERUNGEN LT. INDEX IN DER TABELLE

| | | | | |
|---|---|---|---|---|
| . | WB | 2007 JUN 26 | a | |

PLANINDEX
BAUHERR
ARCHITEKT
BAULEITUNG

| ÄNDERUNGEN/ERGÄNZUNGEN | GEZ. | DATUM | VERTEILER |
|---|---|---|---|

Die fertigungstechnischen und bauphysikalisch bestimmenden Angaben zur Konstruktion und Funktion sind vom Unternehmer verantwortlich nachzuprüfen. Ebenso die Übereinstimmung der vom Planer angegebenen Zwangsmaße. Sämtliche sonstigen Unstimmigkeiten sind der Bauleitung unverzüglich mitzuteilen.

Der Entwurf ist geistiges Eigentum des Planers und urheberrechtlich geschützt. Vervielfältigungen und Weitergabe an Dritte erfolgt nur mit ausdrücklicher Genehmigung des Planverfassers. Bei Mißbrauch bleiben rechtliche Schritte vorbehalten.

PROJEKT
ERWEITERUNG GYMNASIUM DORFEN BA I + II
JOSEF-MARTIN-BAUER-STRASSE 18
84405 DORFEN

BAUHERR
LANDKREIS ERDING
VERTRETEN DURCH HERRN LANDRAT MARTIN BAYERSTORFER
ALOIS-SCHIESSL-PLATZ 2
85435 ERDING
HERR GRASSL
TEL 08122.581158

ARCHITEKT
STADTMÜLLER.BURKHARDT.ARCHITEKTEN
PRINZREGENTENSTRASSE 7
87600 KAUFBEUREN
TEL 08341.96622.0
FAX 08341.96622.22

ZEICHNUNG
AUSSENANLAGEN
OKFFB ± 0.00
NN +470.17

LEISTUNGSPHASE
AUSFÜHRUNGSPLAN

| DATUM | MASSTAB | PROJEKT-NR. | BAUTEIL-NR. | PLAN-NR. | GEWERK | INDEX |
|---|---|---|---|---|---|---|
| 2007JUN26 | 1/100 | GD | L 1/2 | W014 | AUS | a |

GEZEICHNET WB
GEPRÜFT

VORABZUG