


Wipfler PLAN Planungsgesellschaft mbH

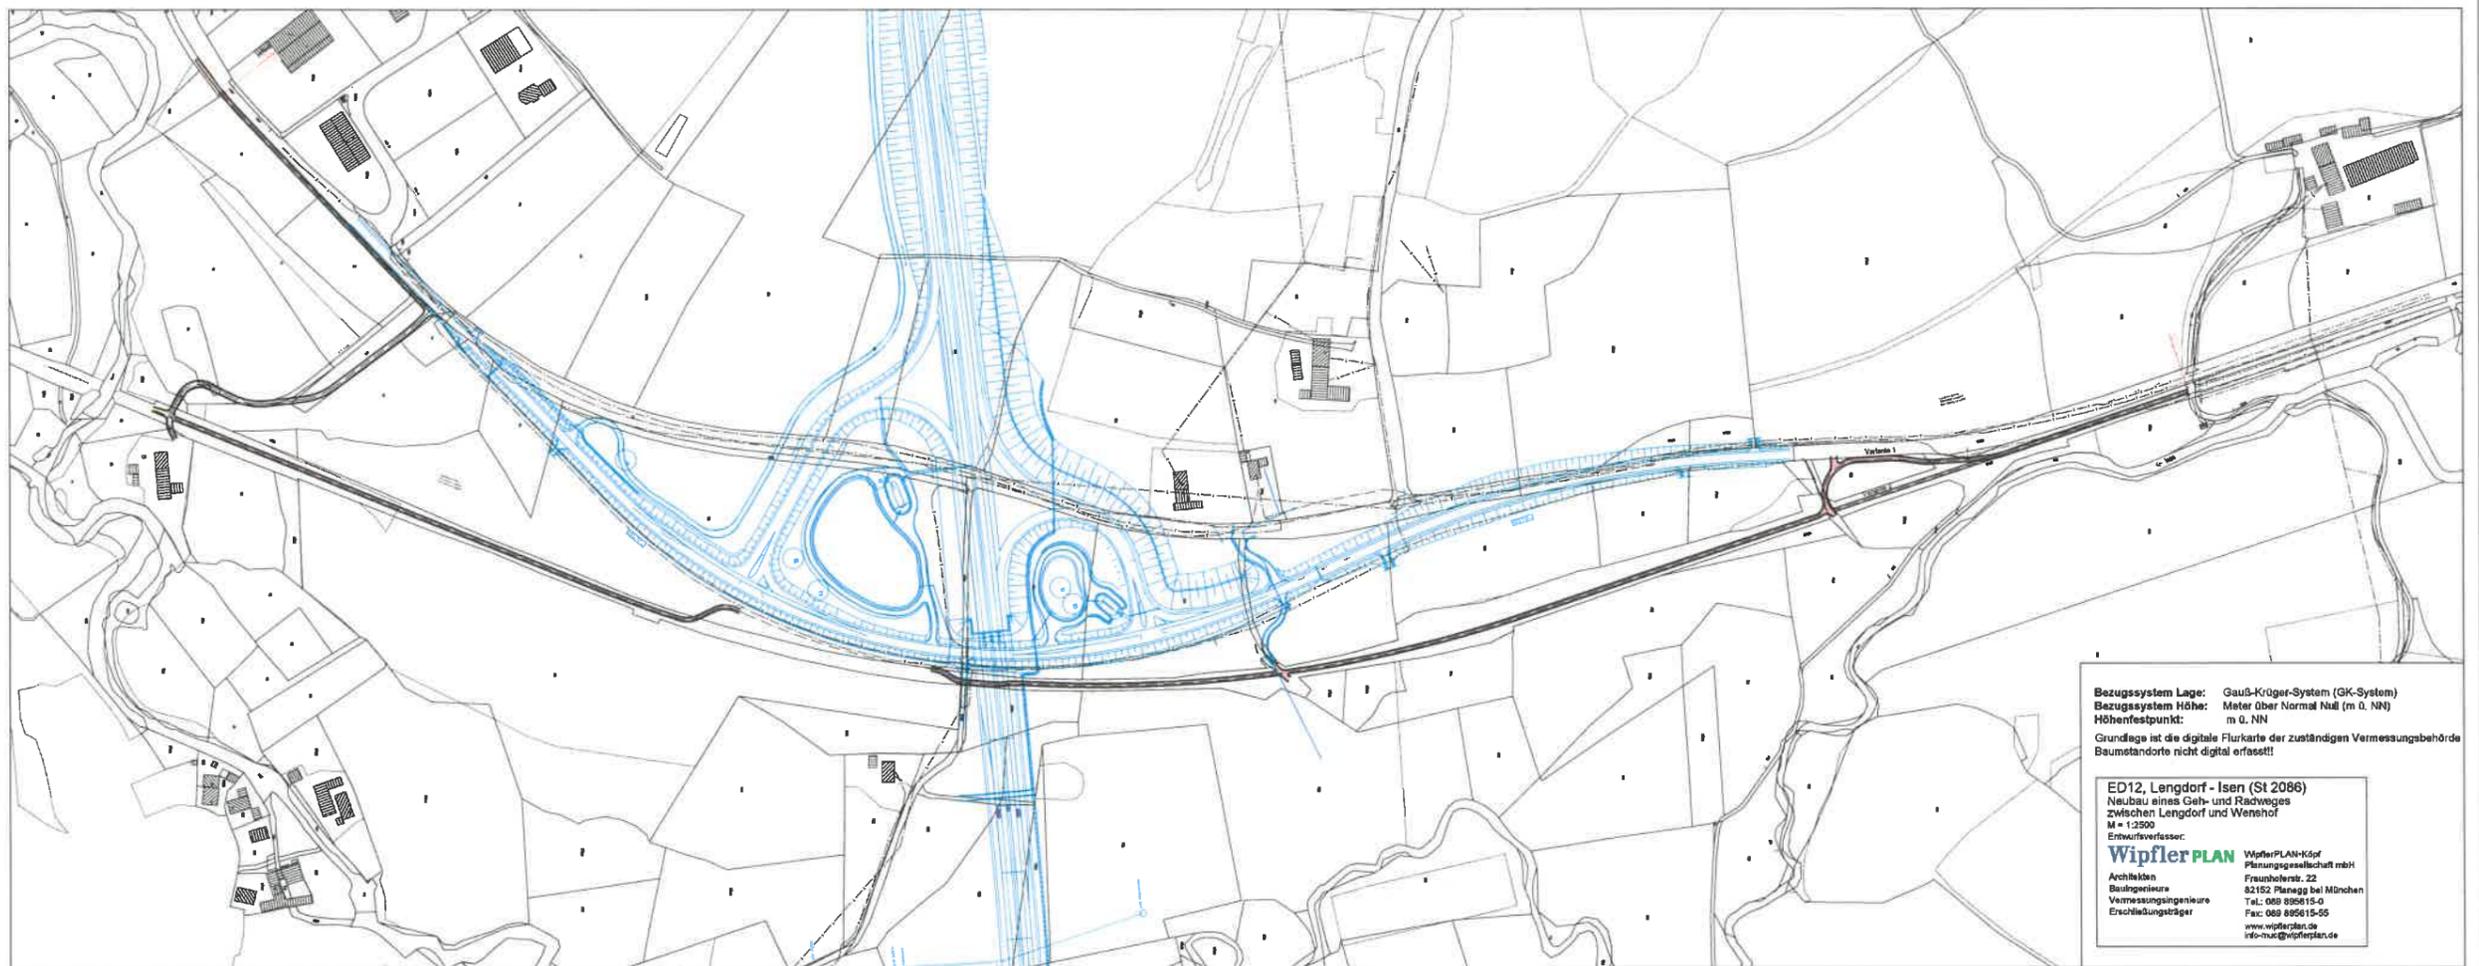

Bezugssystem Lage: Gauß-Krüger-System (GK-System)  
Bezugssystem Höhe: Meter über Normal Null (m ü. NN)  
Höhenfestpunkt: m ü. NN  
Grundlage ist die digitale Flurkarte der zuständigen Vermessungsbehörde  
Baumstandorte nicht digital erfasst!

**ED12, Lengdorf - Isen (St 2086)**  
Neubau eines Geh- und Radweges  
zwischen Lengdorf und Wenshof  
M = 1:2500  
Entwurfsverfasser:  
**Wipfler PLAN** WipflerPLAN-Körf  
Planungsgesellschaft mbH  
Architekten Fraunholterstr. 22  
Bauingenieure 82152 Planegg bei München  
Vermessungsingenieure Tel.: 089 895615-0  
Erschließungsträger Fax: 089 895615-55  
www.wipfler.de  
info-nuc@wipfler.de

Zeichnung: P:\Projekte\0155\_0015\_Planungen\3\_Genehmigungsplanung\Planre\0156\_001\_GP\_01\01\_01\_02\_LP01\_LP02\_LP03\_LP04\_HF01.dwg

Blattgröße: 0,765 x 0,297 = 0,227 m²