


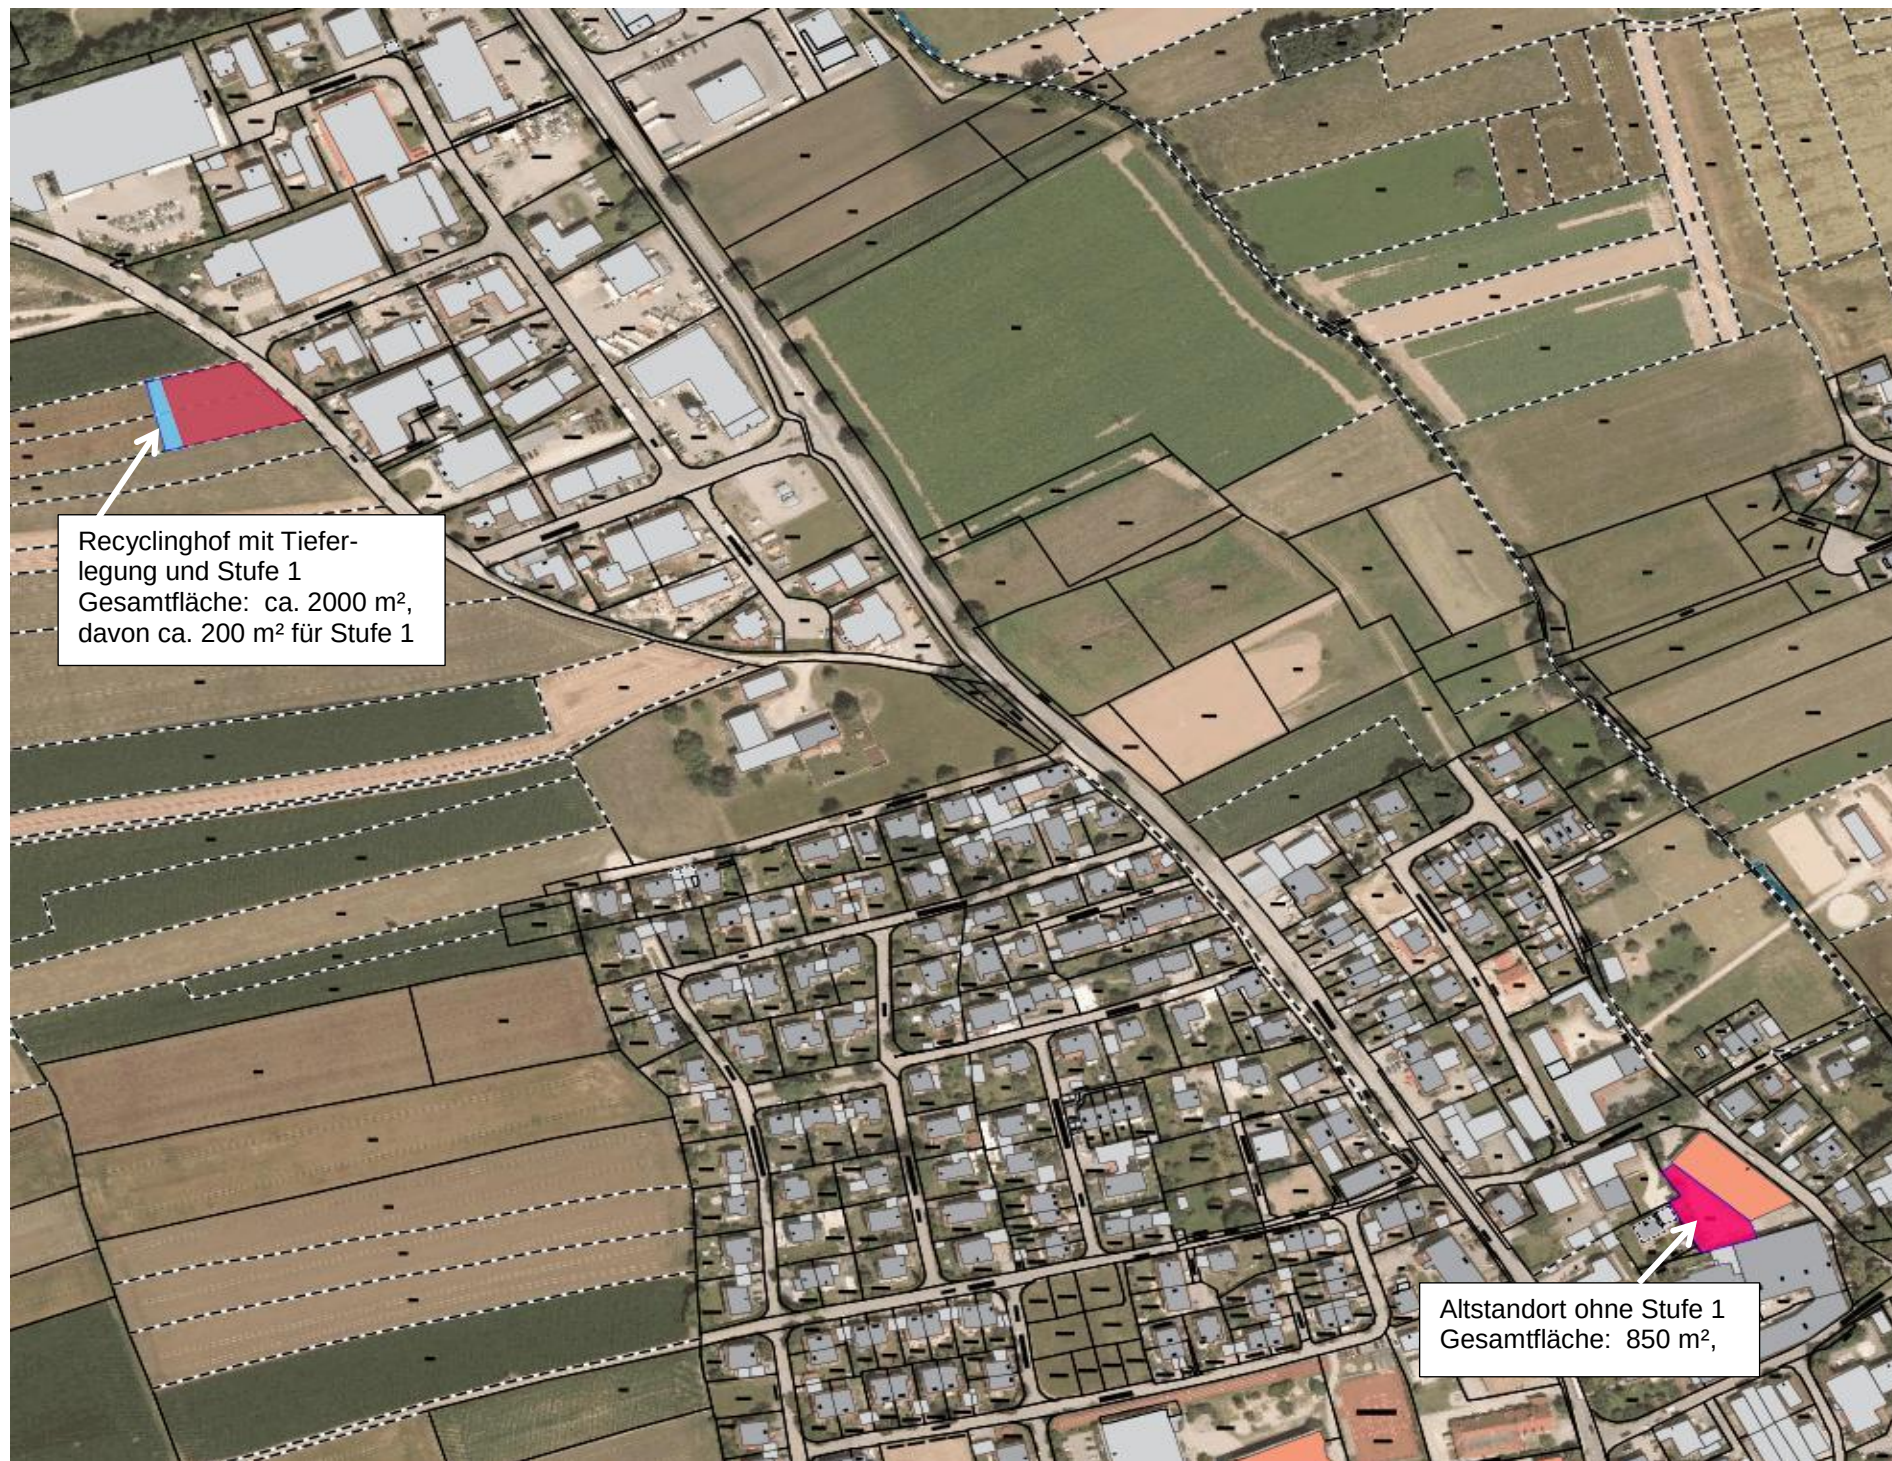

Recyclinghof mit Tieferlegung und Stufe 1
Gesamtfläche: ca. 2000 m²,
davon ca. 200 m² für Stufe 1

Altstandort ohne Stufe 1
Gesamtfläche: 850 m²,