


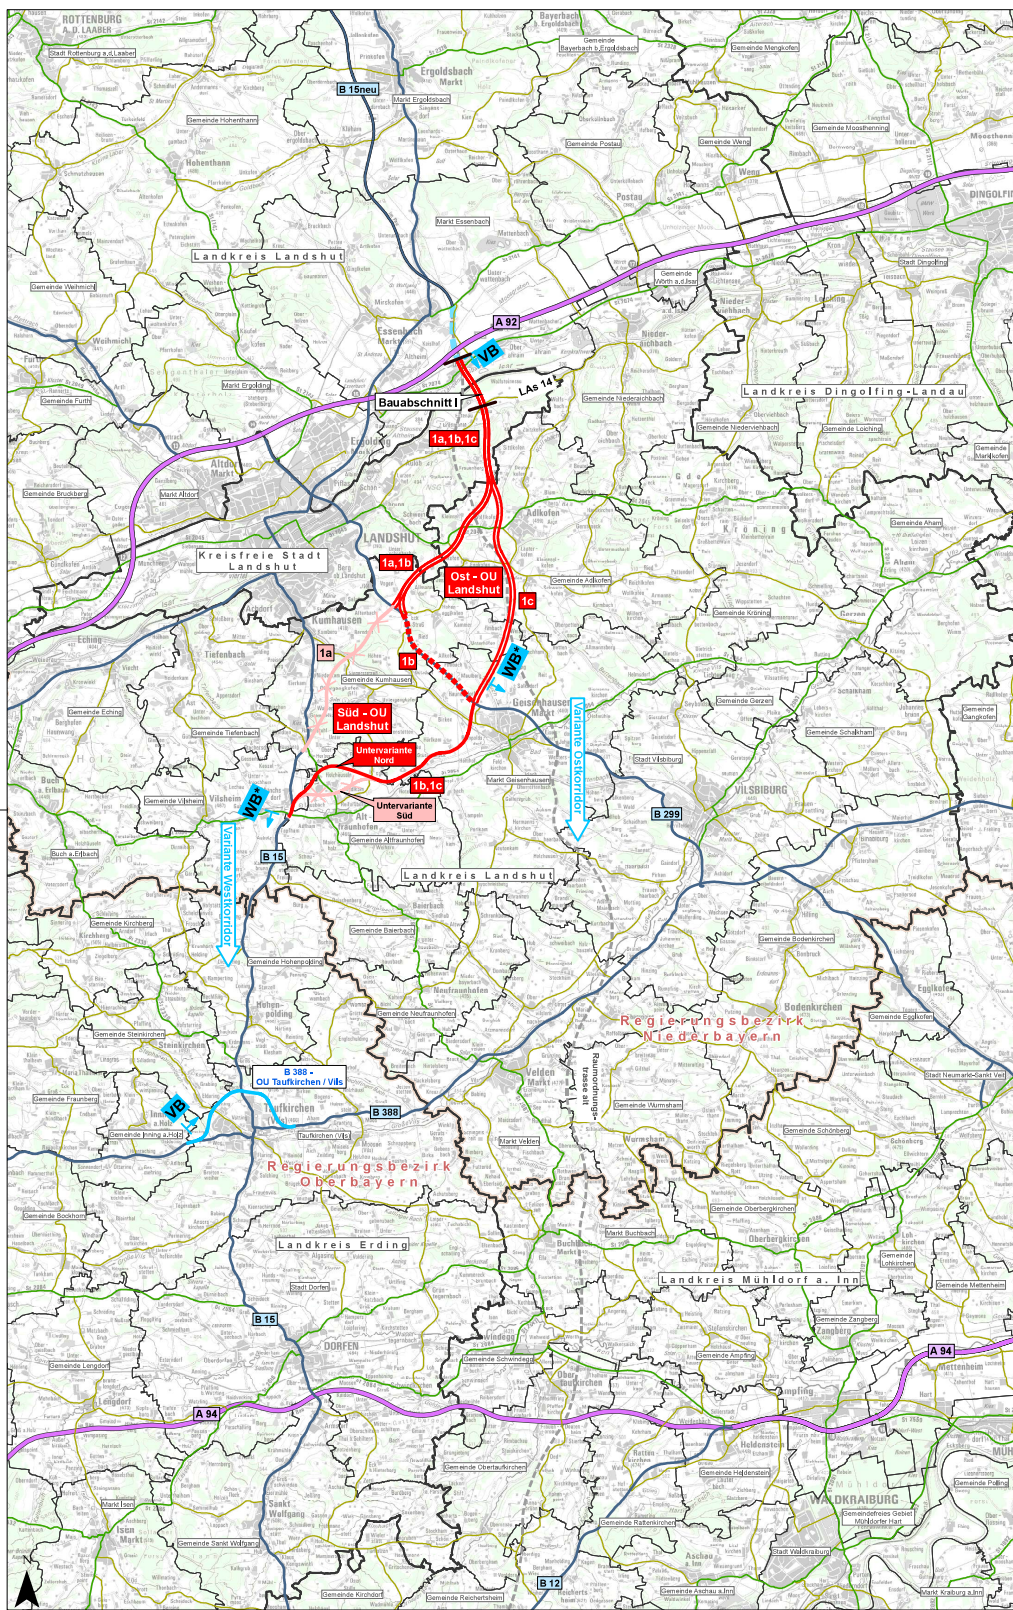

Legende

Verwaltungsgrenzen

- Regierungsbezirksgrenze
- Landkreisgrenze
- Gemeindengrenze

Straßennetz

- A 92 Bundesautobahn
- B 15 Bundesstraße
- B 388 Bundesstraße
- St 2048 Staatsstraße
- Kreisstraße
- Bundesstraße in Bau

Straßenplanung

B 15neu, Ost-Süd-Umfahrung Landshut

- Raumvertraglich
- Nicht raumvertraglich
- Neubau vierstreifig
- Neubau zweistreifig
- Ausbau vierstreifig

Projekte Bundesverkehrswegeplan 2030 (BVWP 2030) im Zusammenhang mit der Ostumfahrung Landshut

- VB Vordringlicher Bedarf
- WB* Weiterer Bedarf mit Planungsrecht
- Neubau zweistreifig

Zur Sicherstellung einer leistungsfähigen Verkehrserschließung zwischen Landshut und der B 12 / A 94 wurden zwei alternative Trassen zum Bundesverkehrswegeplan 2030 (BVWP) für eine ergebnisoffene und gleichgewichtige Bewertung angemeldet. Zum einen für den Ausbau der Bestandsstrasse B 15alt mit Ortsamfahrungen (Variante Westkorridor) und zum anderen für die ursprünglich raumgeordnete Trasse B 15neu als Korridoranmeldung (Variante Ostkorridor) (Ministeratsbeschluss vom 03.02.2019). Die B 15neu ist als der Ost-Süd-Umfahrung Landshut als Projekt mit weiterem Bedarf mit Planungsrecht (WB*) im BVWP 2030 enthalten und darin als fiktiver Trassenverlauf dargestellt. Damit wird „dem Ergebnis der vor Ort noch offenen Variantendiskussion“ nicht vorgegriffen (Projektinformationssystem (PINS) zum BVWP 2030, <http://www.bvwp-projekte.de>).

© Bayerische Vermessungsverwaltung, Geobasisdaten
Geometrie per Remote- & Expertenwissen nicht gegeben
© Bayerisches Landesamt für Umwelt, www.lfu.bayern.de

Bearbeitung:	bearbeitet 10/2019	TH
	gezeichnet 10/2019	LH
	geprüft 10/2019	AP
	Projekt: 17036	

Staatliches Bauamt Landshut	bearbeitet 10/2019	Rimböck
Innere Regensburger Str. 7 - 8 84034 Landshut	gezeichnet 10/2019	Kuffer
	geprüft	
	PSP Nr.: 8216 AB00005,001,01	
	Projekt: B 15neu, OU Landshut, BA1	

Nr.	Art der Änderung	Datum	Zeichen

Feststellungsentwurf

Straßenbauverwaltung Freistaat Bayern	Unterlage / Blatt-Nr.: 2 / 2
Staatliches Bauamt Landshut	Übersichtskarte
Straße / Abschn.-Nr. / Station: B 15neu in Bau bis K LA 14 / 120 / 5,575	Maßstab: 1 : 100,000
PROJIS-Nr.: 09 00 99 19 30	
B 15neu Essenbach (A 92) - B 299 Neubau der Ost-Umfahrung Landshut Bauabschnitt I von Essenbach (A 92) bis Dimau (LA 14) Bau-km 48+110 bis 49+900	
aufgestellt: Staatliches Bauamt Landshut  Bayerischer Baudirektor Landshut, den 10.01.2020	

Regio: