

Rinne

1-Zeiler

468,96B

• 468,75B

• 468,76B

468,55B

468,41B

468,30B

468,19B

467 86B

468,88B

468,77B

468,72B

468,55B

468-69 •

(468,44B)

2 STG 15/35

(468, 23B)

467,8

AK Böschung Baugrube

Zaun, Bestand H 1,8m

468,69

468,69.

18.7.2020
Wiese

1563

(468, 36B)

468.32B

- 468,33B

Zufahrt/
Anlieferung

(468, 25B)

468,31

(468, 16B)

(467,82B)

468,31°

(467, 69)

468.12B

Entwurf Erstellung eines Eingangsprojektes für das Bauverfahrensmodell mit Terminierung des Anlasses. Preiswert: 56		Rieger Lohmann Architekten VORABZUG	
Umgriff EG Ad. M. 1/50 29.09.20 FL	Westchallenberg, 2c Fon 08063 90 70 200 info@farchitekten.de	84424 Isen Fax 08063 90 70 203 www.farchitekten.de	

43 / 1,10
FM01.06

TAM00.01

Verkaufstresen ca. 2,4x0,9m

Verkaufsregal ca. 8,8x0,6m

BRH OK	FFB 1,25
--------	----------

1,01
1,10
F00.01

Gastraumfläche ca. 19,35 m²

Rieger Lohmann Architekten

VORABZUG

dacherbergstr. 2c	84424 Isen
-------------------	------------


Fax 08083 90 70 203

www.rlarchitekten.de



AW Anbau EG:
Boden-Deckel-Schalung Lärche
Deckel 60 bis 120/24 mm
Boden 120/24 mm
waagerechte Traglattung 30/50 mm
senkrechte Luftlattung 30/50 mm
DWD-Platte, 15mm, winddichte Ebene
Holzständerwerk nach Angabe Statik,
Annahme: KVH, 160/100mm, e=62,5cm
MSP-Platte, 18mm

Dachaufbau Anbau:
Falzziegel, naturrot
Lattung 40/60 mm
Konterlattung 40/60 mm
regensicheres Unterdach (DN ca. 10°)
Schalung 24 mm US sichtbar
Sparren nach Ang. Statik
(Annahme BSH, 120/200mm, e= 62,5cm)

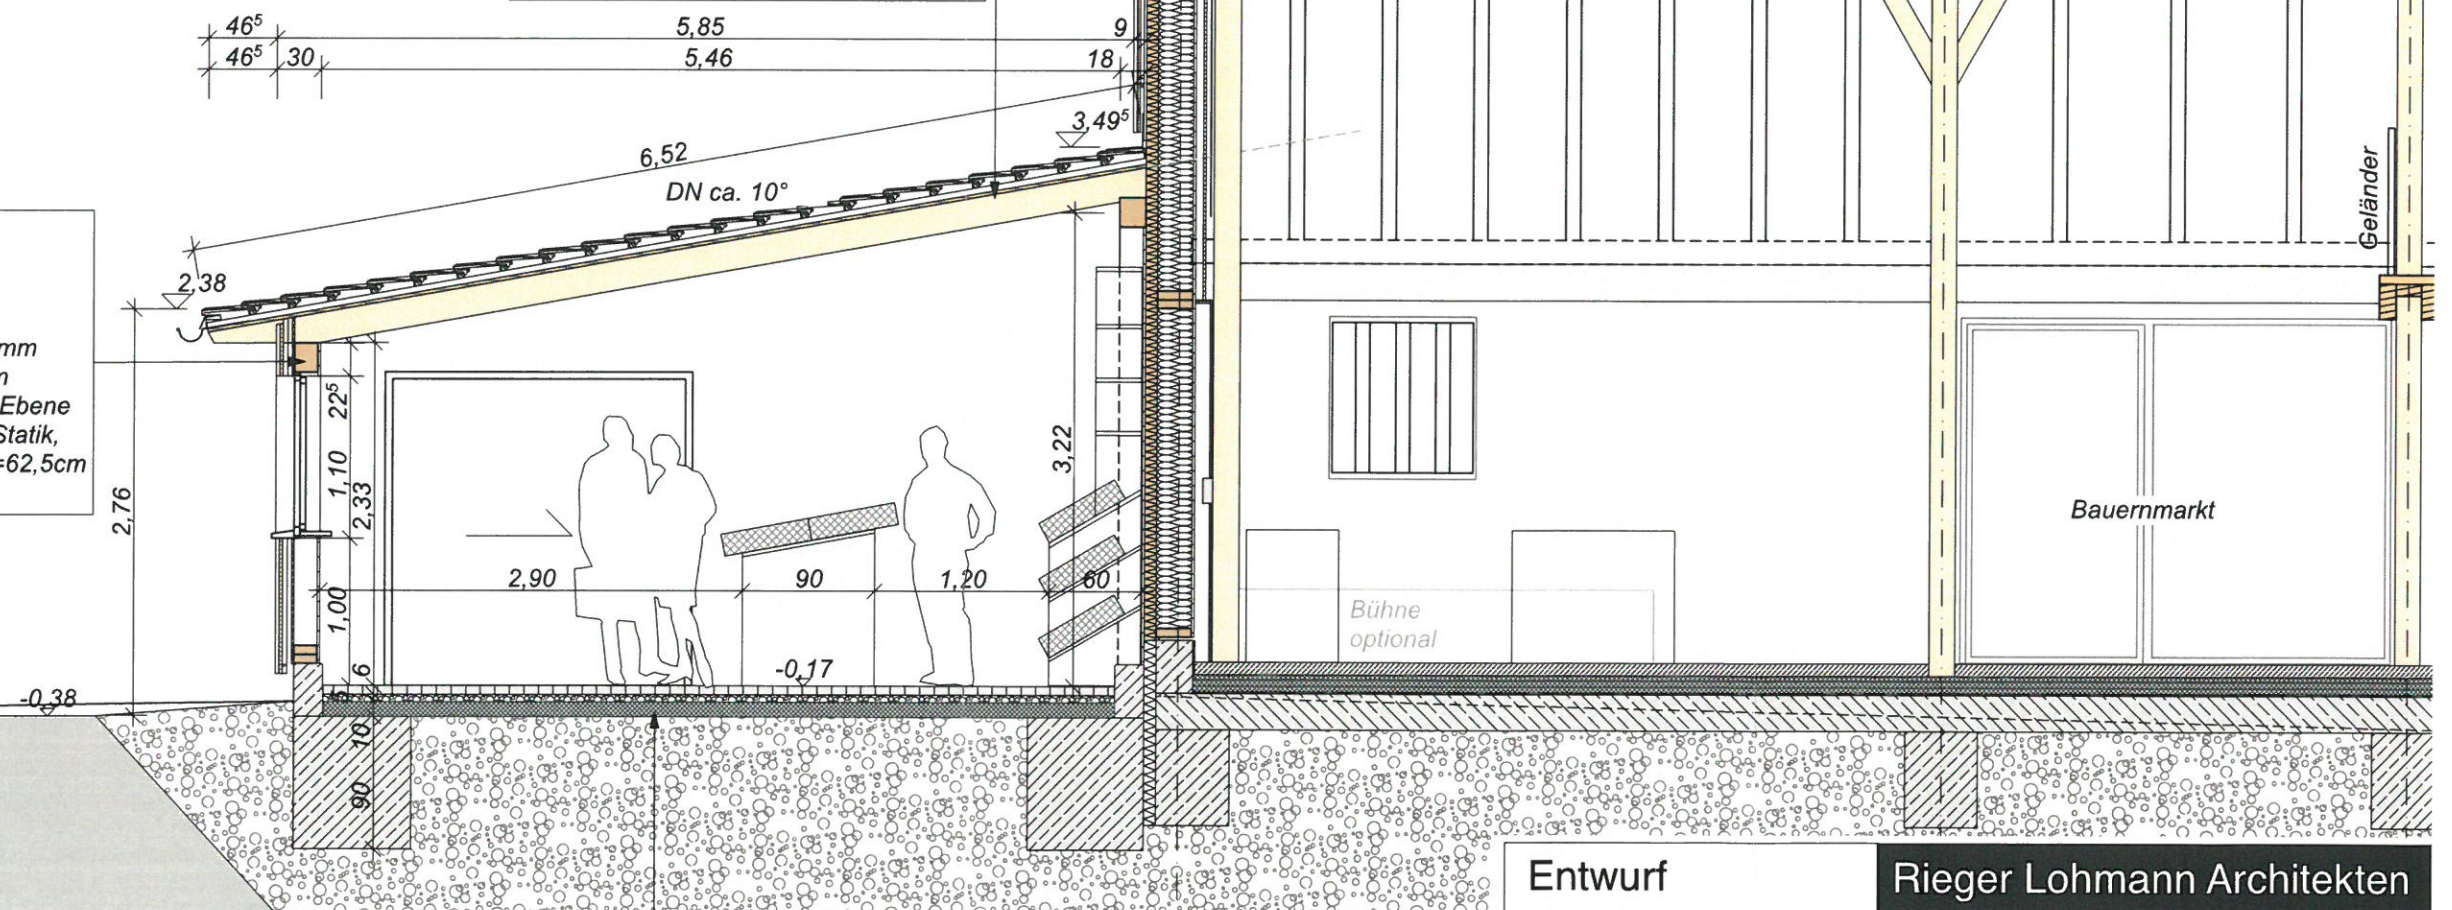

Bodenaufbau Anbau:
Pflaster Betonstein, 60mm
Splittschüttung, 50mm
Dämmschicht (optional), 100mm
Frostschutzkies
Fundamentierung nach Ang. Statik

Schnitt D-D


Entwurf

Rieger Lohmann Architekten

Errichtung eines
Eingangsgebäudes für das
Bauernhofmuseum mit
Translozierung des Anwesens
Pesenlern 56

VORABZUG

	Querschnitt	Weidacherbergstr. 2c	84424 Isen
	Din A3 M 1/50	Fon 08083 90 70 200	Fax 08083 90 70 203
1601E-AK-29.09.20	29.09.20/FL	info@rlarchitekten.de	www.rlarchitekten.de

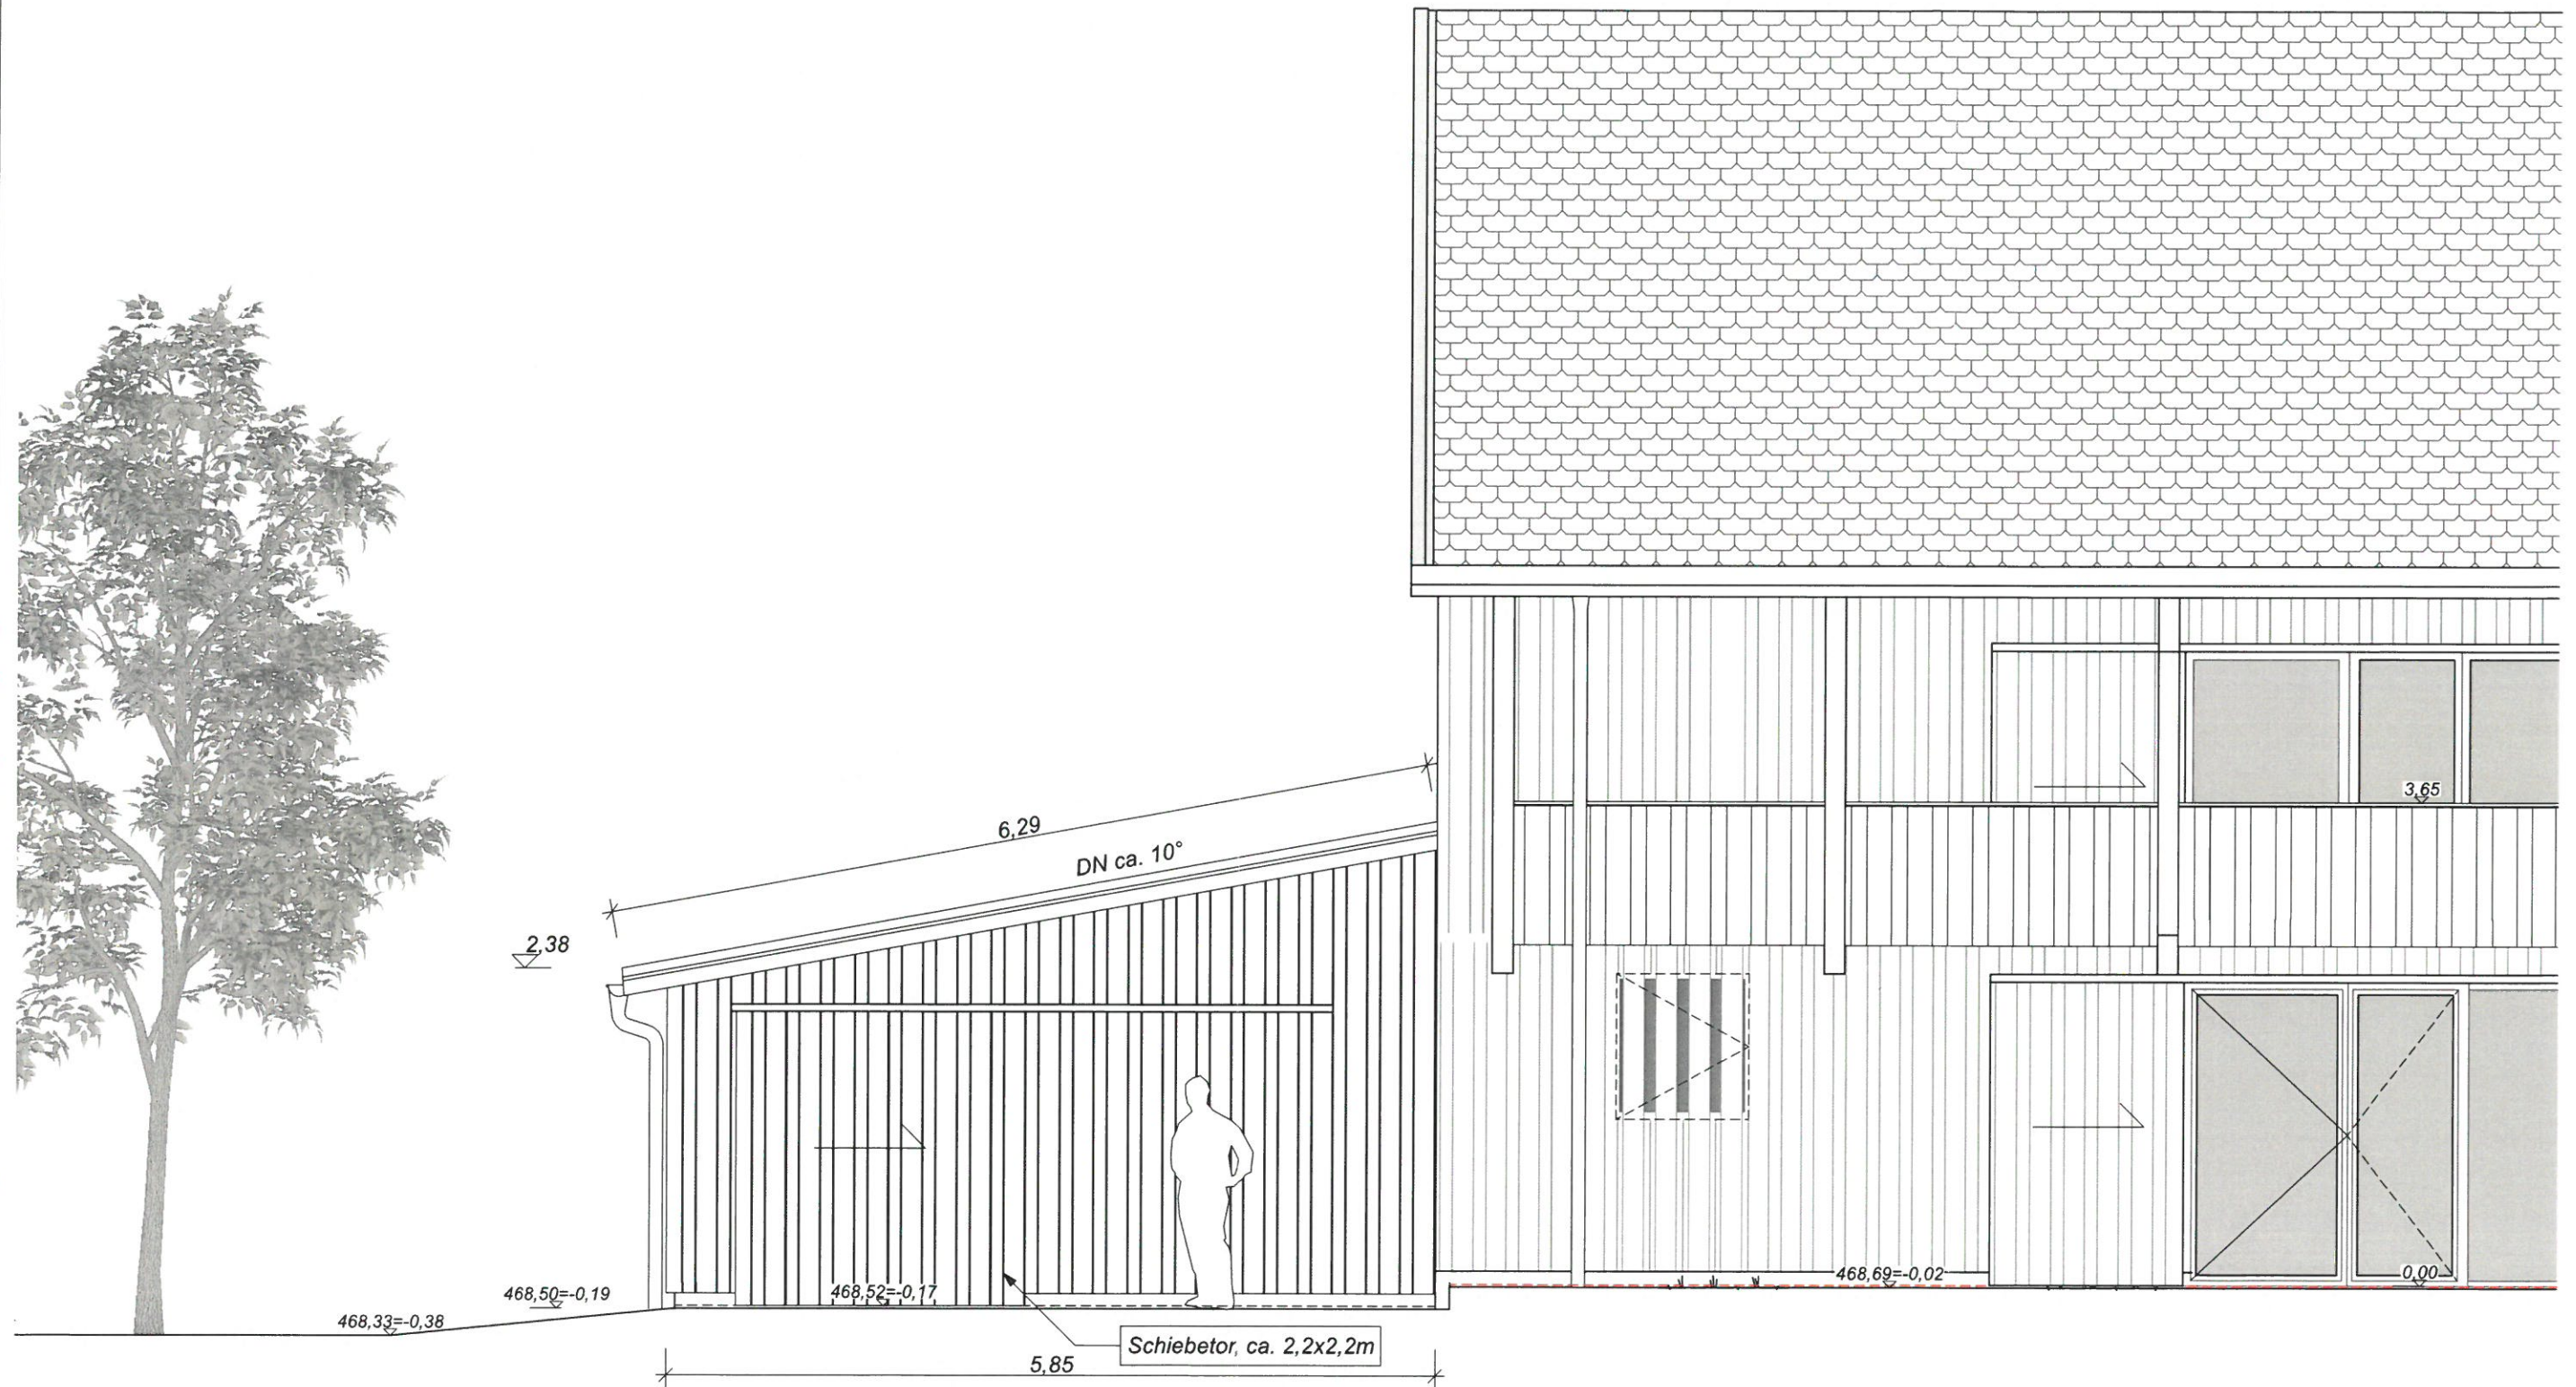

Entwurf		Rieger Lohmann Architekten	
Errichtung eines Eingangsgebäudes für das Bauernhofmuseum mit Translozierung des Anwesens Pesenlern 56		VORABZUG	
	Ansicht Süd	Weidacherbergstr. 2c	84424 Isen
	Din A3 M 1/50	Fon 08083 90 70 200	Fax 08083 90 70 203
1601E-AK-29.09.20	29.09.20/FL	info@rlarchitekten.de	www.rlarchitekten.de



Entwurf		Rieger Lohmann Architekten	
Errichtung eines Eingangsgebäudes für das Bauernhofmuseum mit Translozierung des Anwesens Pesenlern 56		VORABZUG	
	Ansicht West	Weidacherbergstr. 2c	84424 Isen
	Din A3 M 1/50	Fon 08083 90 70 200	Fax 08083 90 70 203
1601E-AK-29.09.20	29.09.20/FL	info@rlarchitekten.de	www.rlarchitekten.de