Höhenplan:
Schnitt S1

Station:
0+000.000 - 0+023.878

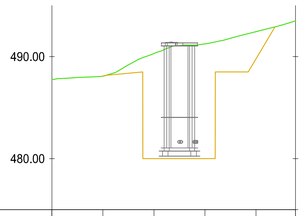

DHHN 475.00

Geländehöhe	487.73	488.08	490.30	491.25	492.44	493.50
Stationierung	0+000.00	0+005.00	0+010.00	0+015.00	0+020.00	0+023.88
Baugrube/Aushub		488.10	480.00	480.00	489.77	
Höhendifferenz		0.14	1.04	10.30	11.03	11.13	11.44	3.43	2.67	

Höhenplan:
Schnitt Knick

Station:
0+000.000 - 0+031.970

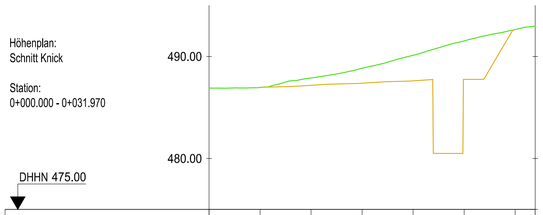

DHHN 475.00

Geländehöhe	486.90	486.96	487.89	488.84	490.12	491.53	492.64	492.98
Stationierung	0+000.00	0+005.00	0+010.00	0+015.00	0+020.00	0+025.00	0+030.00	0+031.97
Baugrube/Aushub			487.17	487.38	487.61	487.75		
Höhendifferenz		0.08	0.56	0.72	0.91	1.25	1.62	2.04	2.51	10.21	10.79	4.03	2.65	

Höhenplan:
Schnitt S2

Station:
0+000.000 - 0+021.000

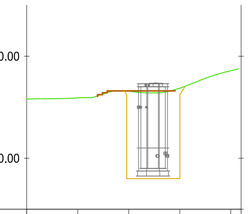

DHHN 475.00

Geländehöhe	485.80	485.91	486.56	486.87	486.98		
Stationierung	0+000.00	0+005.00	0+010.00	0+015.00	0+020.00	0+021.00	
Baugrube/Aushub			478.00	480.20			
Höhendifferenz			8.56	8.40	8.56		

M = 1 : 250

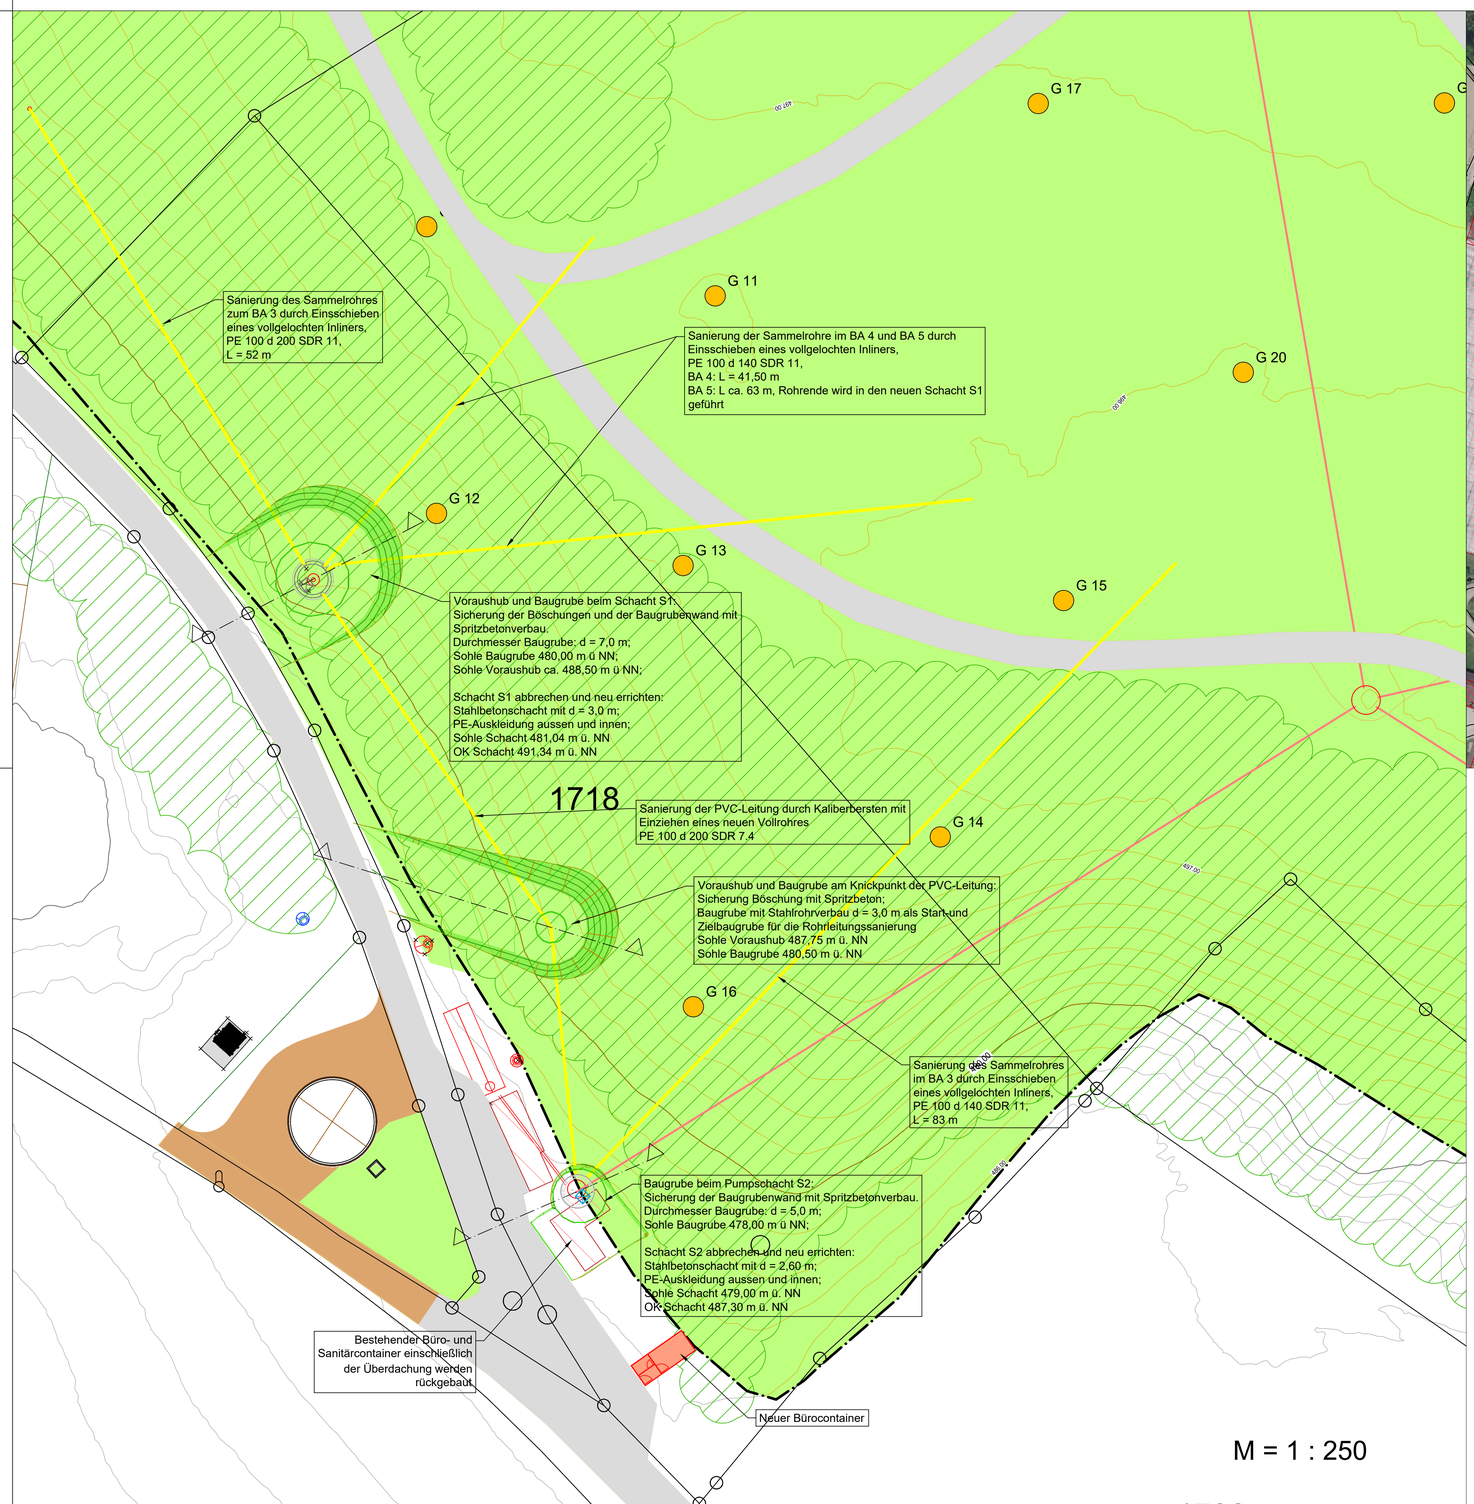

M = 1 : 250

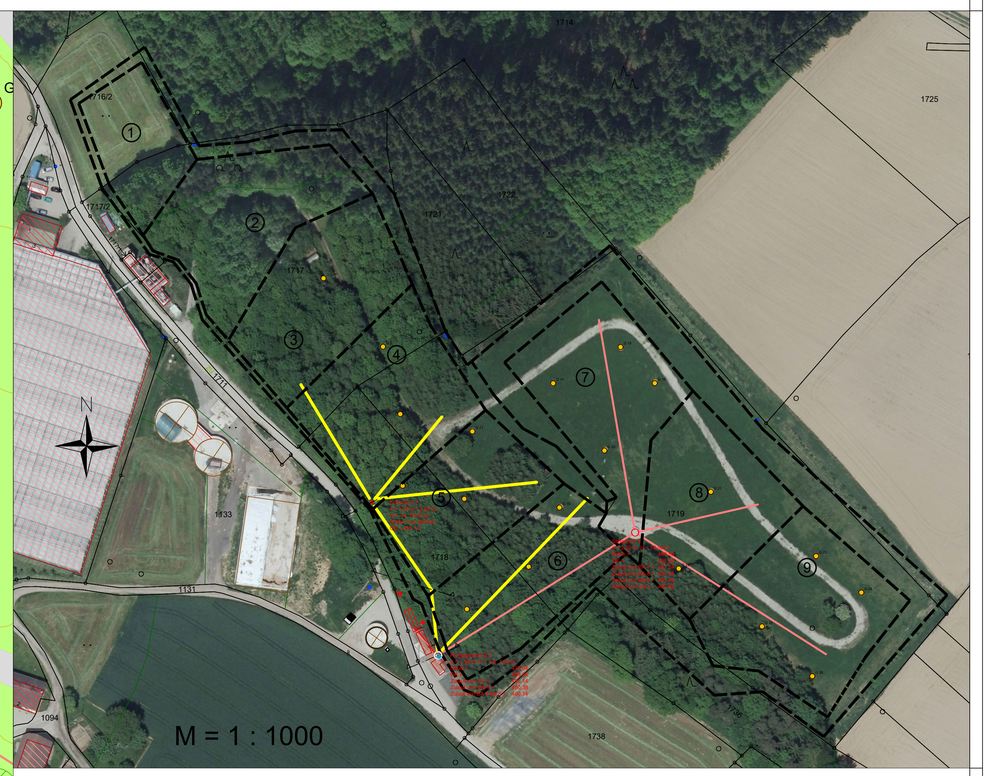

M = 1 : 1000

INDEX	DATUM	GEZEICHNET	DATUM	GEPRÜFT	ART DER ÄNDERUNG
c					
b					
a					

VORHABEN:
Deponie Unterriesbach
Sanierung des Sickerwassersystems

ANLAGE: 2.0

PLAN-NR.: URB_SanSiWa_GP - 1.0

VORHABENSTRÄGER:
Landkreis Erding
Alois-Schießl-Platz 2
85435 Erding

Entwurfsplanung

		DATUM	NAME
1: 1000	Übersichtslageplan	ENTW.	März 2019	BEHO
1: 250	Lageplan der gepl. Maßnahmen	GEZ.	März 2019	BEHO
1: 250	Schnitte der Baugruben	GEPR.		

Erding, den

ENTWURFSVERFASSER:
Dipl.-Ing. Bernhard Hofmann
Ingenieurbüro für Bau- und Umwelttechnik
Bahnhofstraße 21, 84347 Pfarrkirchen
Tel. (08561) 302 622, Fax (08561) 302 623

Pfarrkirchen, 25.03.2019

B. Hofmann
Diplom - Ingenieur
Ingenieurbüro für Bau- u. Umwelttechnik