


SCHNITT VERWALTUNG / ANSICHT SÜD - OST

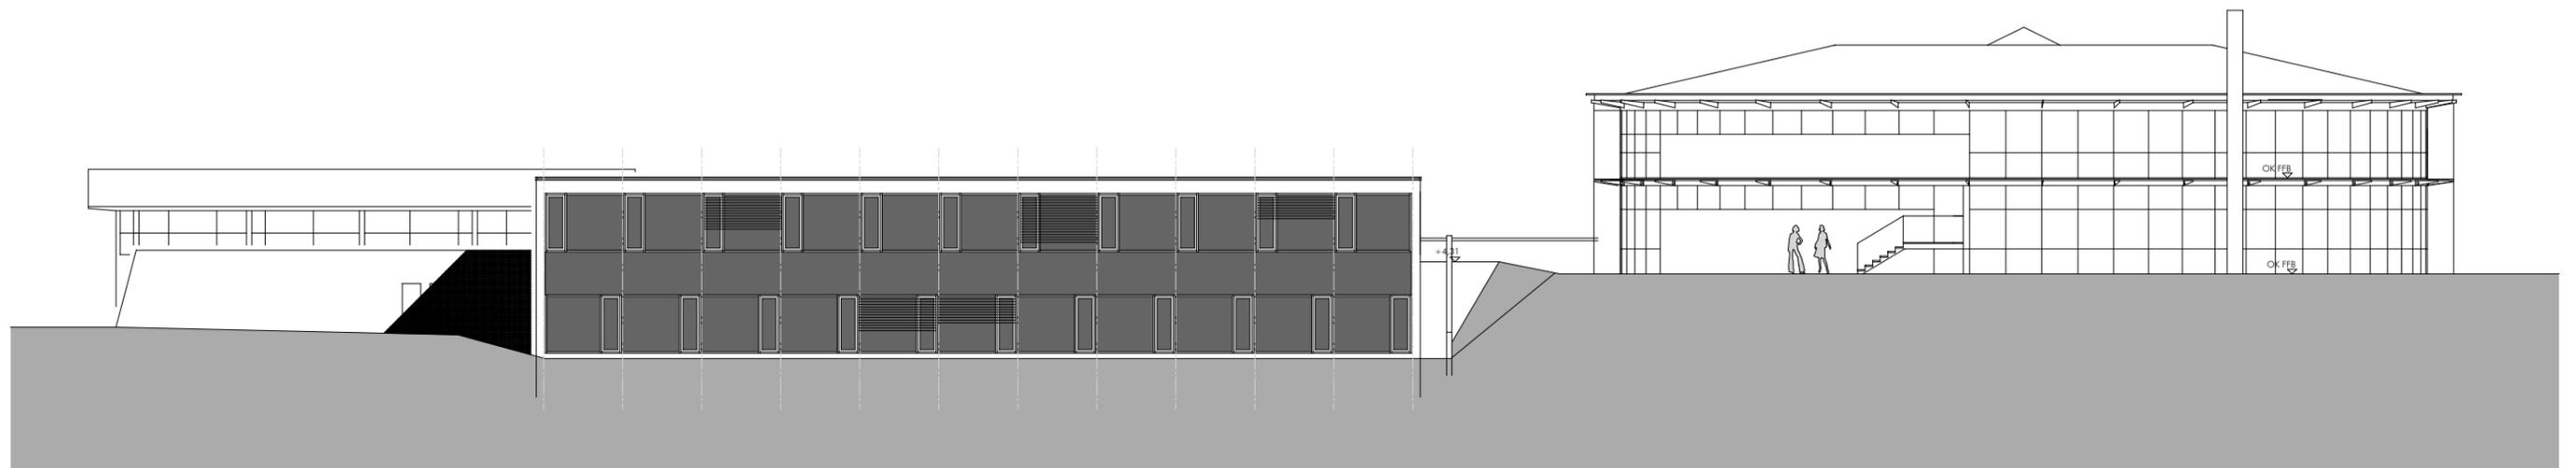

ANSICHT NORD - WEST