


Schnitt A-A

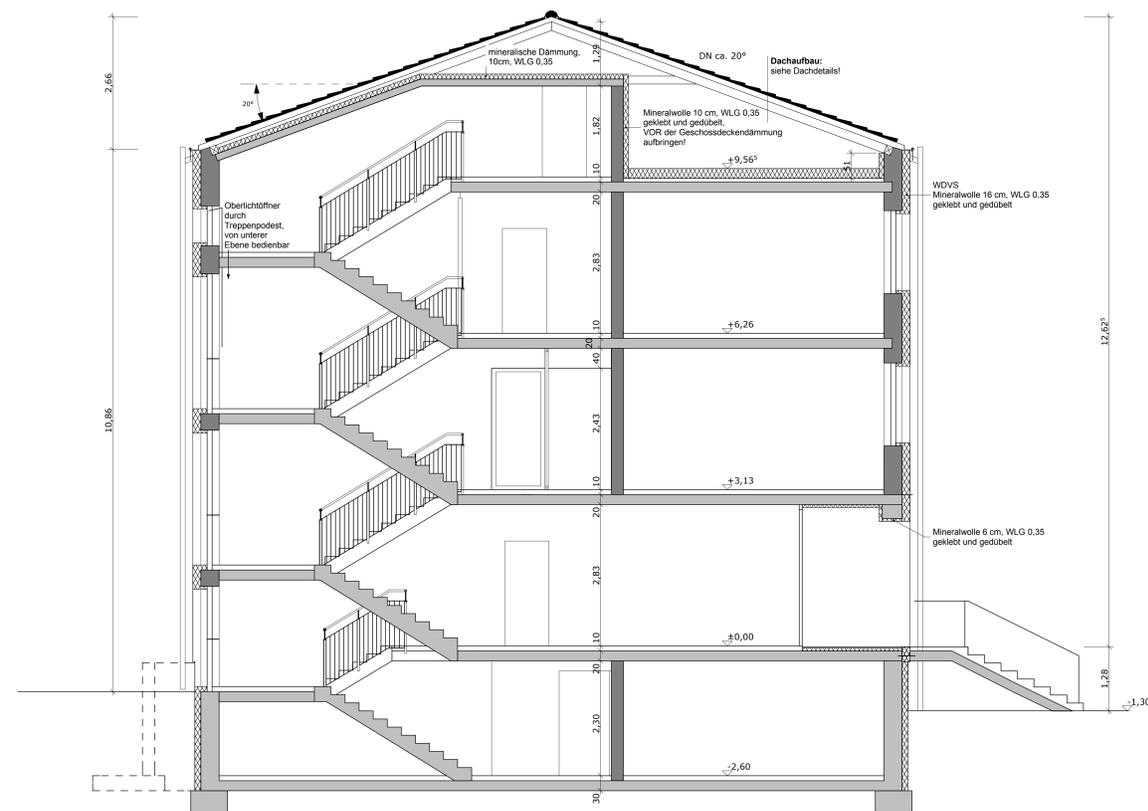

Schnitt B-B

Alle Brüstungs- und Türhöhen werden vom zugehörigen FFB (Fertigfußboden) gemessen.

Dieser Plan ist nur gültig in Verbindung mit sämtlichen Ausführungsplänen der Projektanten!

Alle Maßangaben sind vom Unternehmer eigenverantwortlich vor Ort zu prüfen, eventuelle Abweichungen sind unverzüglich der Bauleitung mitzuteilen!

Planindex	Bemerkungen	Datum	gez.
e			
d			
c			
b			
a			
-			
V			

## AUSFÜHRUNGSPLAN

Projekt: Umbau und Energetische Sanierung der Realschule Taufkirchen (Vils) Bauteil "Ehemaliges Rathaus"

Bauherr: Gemeinde Taufkirchen (Vils)  
Rathausplatz 1  
84416 Taufkirchen (Vils)  
Tel. 08084 3725

Planverfasser: ANGER | GROH | ARCHITEKTEN  
Roßmayrgasse 17  
85435 Erding  
Tel. 08122 8802-0

Bauleitung:

Behörde: Landratsamt Erding  
Alois-Schödl-Platz 2  
85435 Erding

Trägerplanung: Wastl + Lippacher Ingenieur GmbH  
Frelsinger Str. 3  
85435 Erding  
Tel. 08122 952949-0

Fachplanung Hauschnik: Josef & Thomas Bauer Ingenieurbüro GmbH  
Franz-Xaver-Stahl-Strasse 1  
85435 Erding  
Tel. 08122 95970-0

Fachplanung Elektro: R. Wiederer GmbH  
Winterstrasse 10c  
85435 Erding  
Tel. 08122 9755-0

Planentwurf: Ausführungsplan  
SCHNITT A-A  
SCHNITT B-B

Zeichnungsnummer: TAR-W\_S\_A-B Index: \_V

gezeichnet: CG  
Datum: 05.10.09  
Stabgröße: A0  
Maßstab: 1:50

Vorabzug