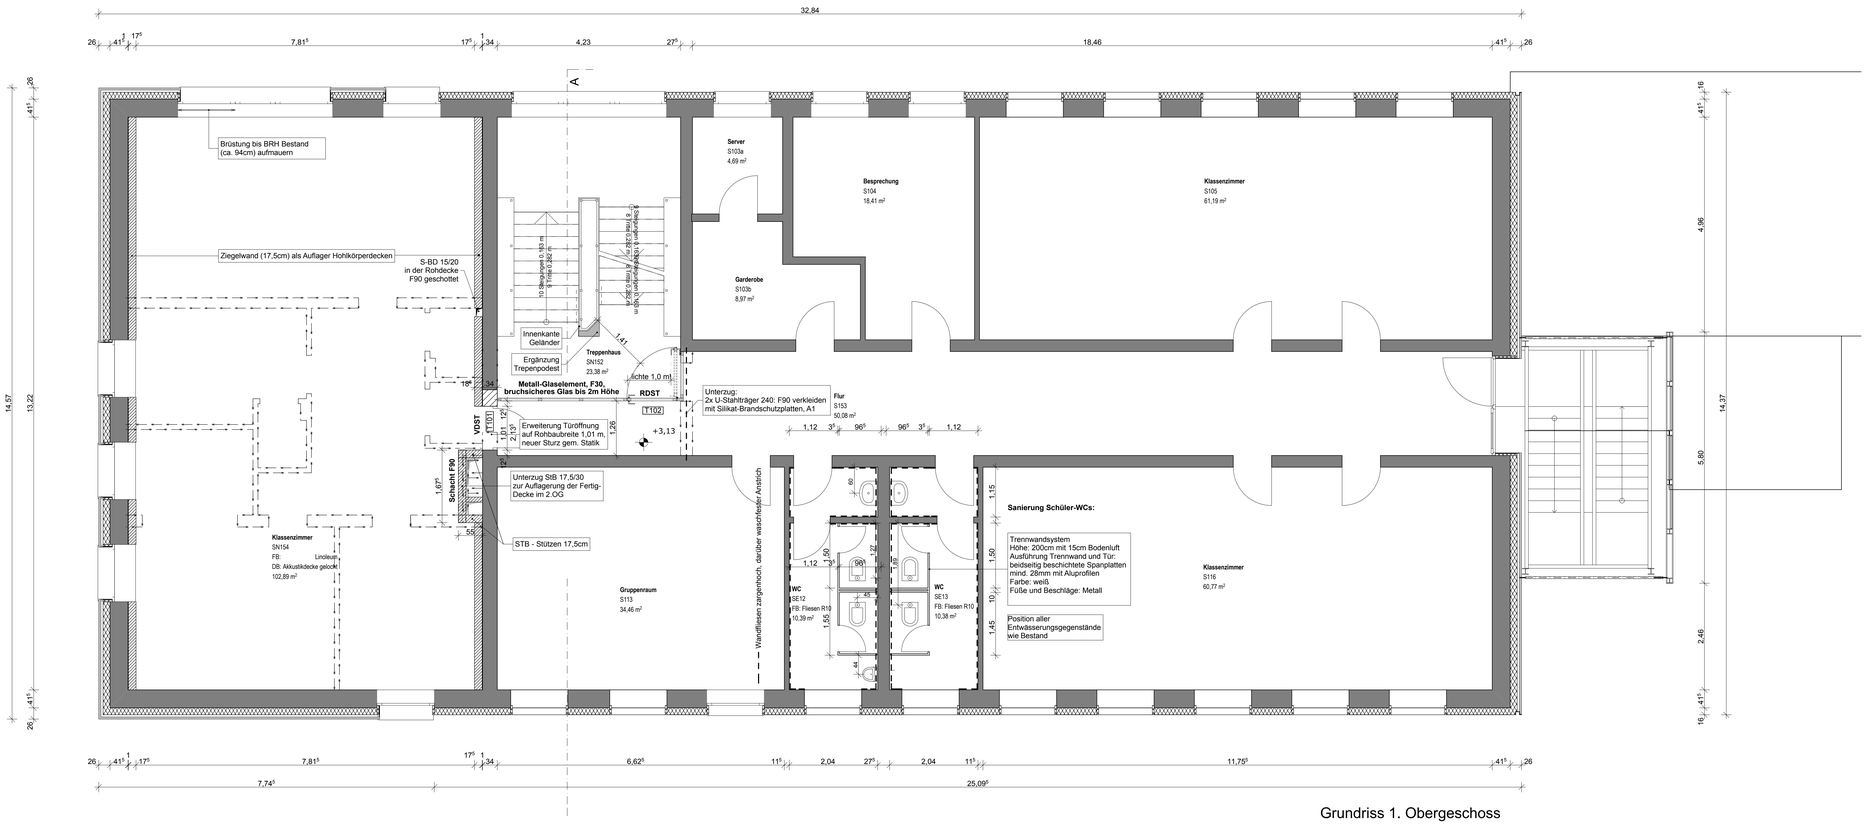

Grundriss 1. Obergeschoss

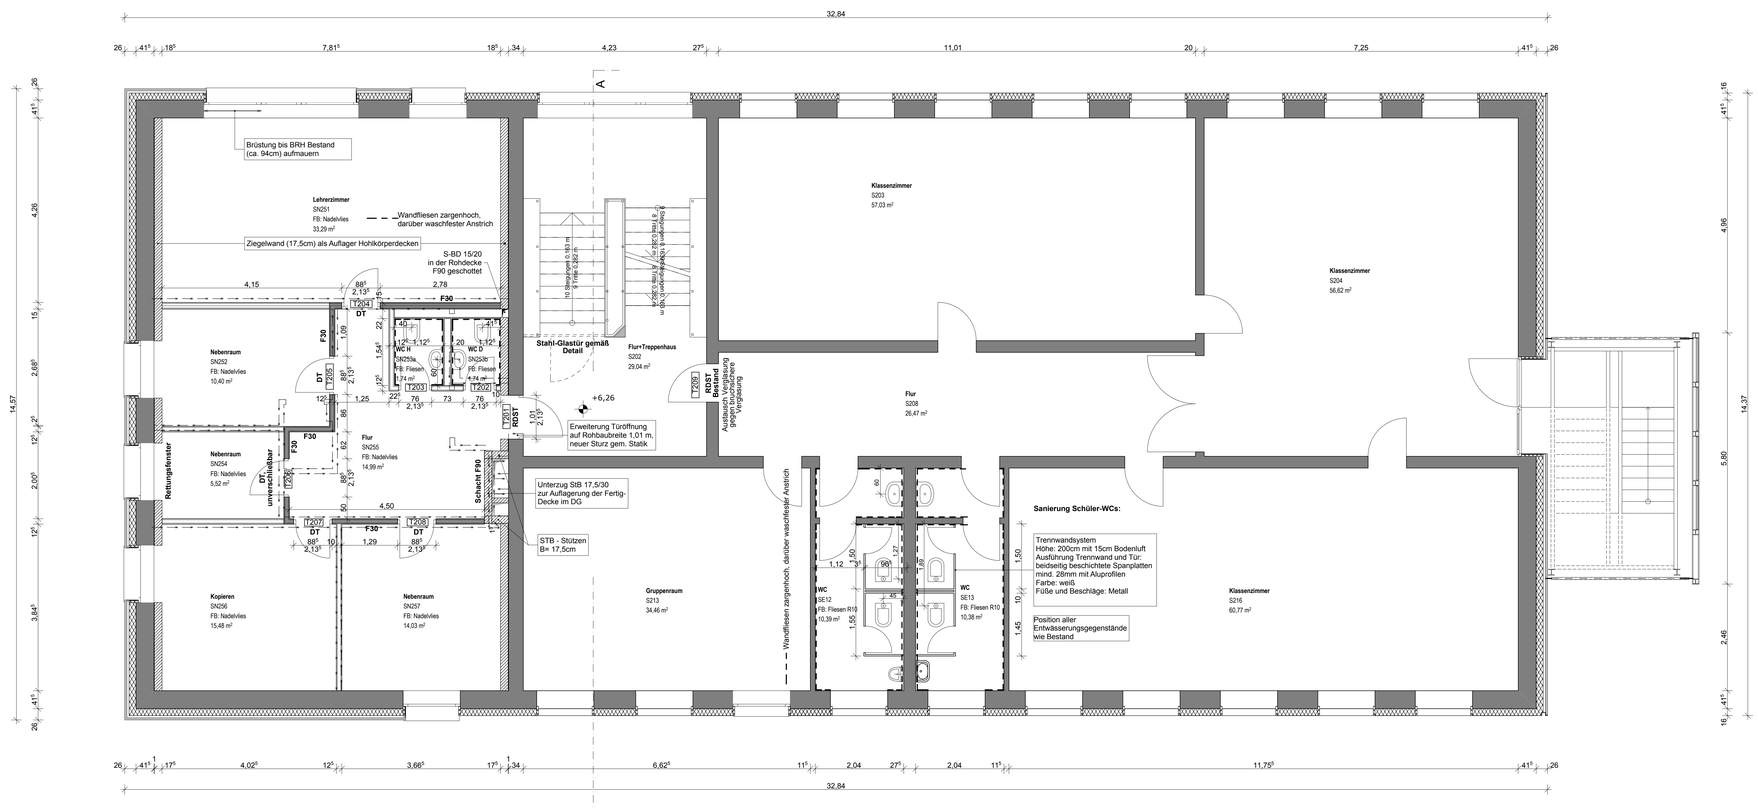

Grundriss 2. Obergeschoss

LEGENDE:

- Bestands-Mauerwerk
- Ziegel-Mauerwerk
- Stahlbeton
- Dämmung
- Trockenbauwand Beplankung beidseitig 12,5mm-Platten
- Trockenbauwand Beplankung beidseitig 15mm-Platten
- Wand in F30 als raum-abschließendes Bauteil
- Deckendurchbruch
- Bodendurchbruch
- Wanddurchbruch

Alle Brüstungs- und Türhöhen werden vom zugehörigen FFB (Fertigfußboden) gemessen.

Dieser Plan ist nur gültig in Verbindung mit sämtlichen Ausführungsplänen der Projektanten!

Alle Maßangaben sind vom Unternehmer eigenverantwortlich vor Ort zu prüfen, eventuelle Abweichungen sind unverzüglich der Bauleitung mitzuteilen!

Planindex	Bemerkungen	Datum	gez.
V			
c			
b			
a			
-			
e			
d			
c			
b			
a			
-			

AUSFÜHRUNGSPLAN

Projekt:

Umbau und Energetische Sanierung der Realschule Taufkirchen (Vils) Bauteil "Ehemaliges Rathaus"

Bauherr:	**Gemeinde Taufkirchen (Vils)** **Rathausplatz 1** **84416 Taufkirchen (Vils)** **Tel. 08084 3725**	
Planverfasser:	ANGER | GROH | ARCHITEKTEN **Roßmayrgasse 17** **85435 Erding** **Tel. 08122 88002-0**	
Bauleitung:		
Behörde:	**Landratsamt Erding** **Alois-Schießl-Platz 2** **85435 Erding**	
Tragwerks-planung:	**Wastl + Lippacher Ingenieur GmbH** **Freisinger Str. 3** **85435 Erding** **Tel. 08122 892049-0**	
Fachplanung Haustechnik:	**Josef & Thomas Bauer Ingenieurbüro GmbH** **Franz-Xaver-Stahl-Straße 1** **85435 Erding** **Tel: 08122 95970-0**	
Fachplanung Elektro:	**R. Wieder GmbH** **Winterlestrasse 10c** **85435 Erding** **Tel: 08122 9755-0**	

Planinhalt: **Ausführungsplan**

1. OBERGESCHOSS
2. OBERGESCHOSS

Vorabzug

Zeichnungsnummer: **TAR - W_G_OG** Index: **_V**

gez.:	CG
Datum:	05.10.09
Blattgröße:	A0
Maßstab:	1:50