Anlage 2

GYMNASIUM DORFEN - BRANDSCHUTZSANIERUNG BA 2
AUSZUG GRUNDRISS EG, VORSCHLAG RAMPE, M 1:100

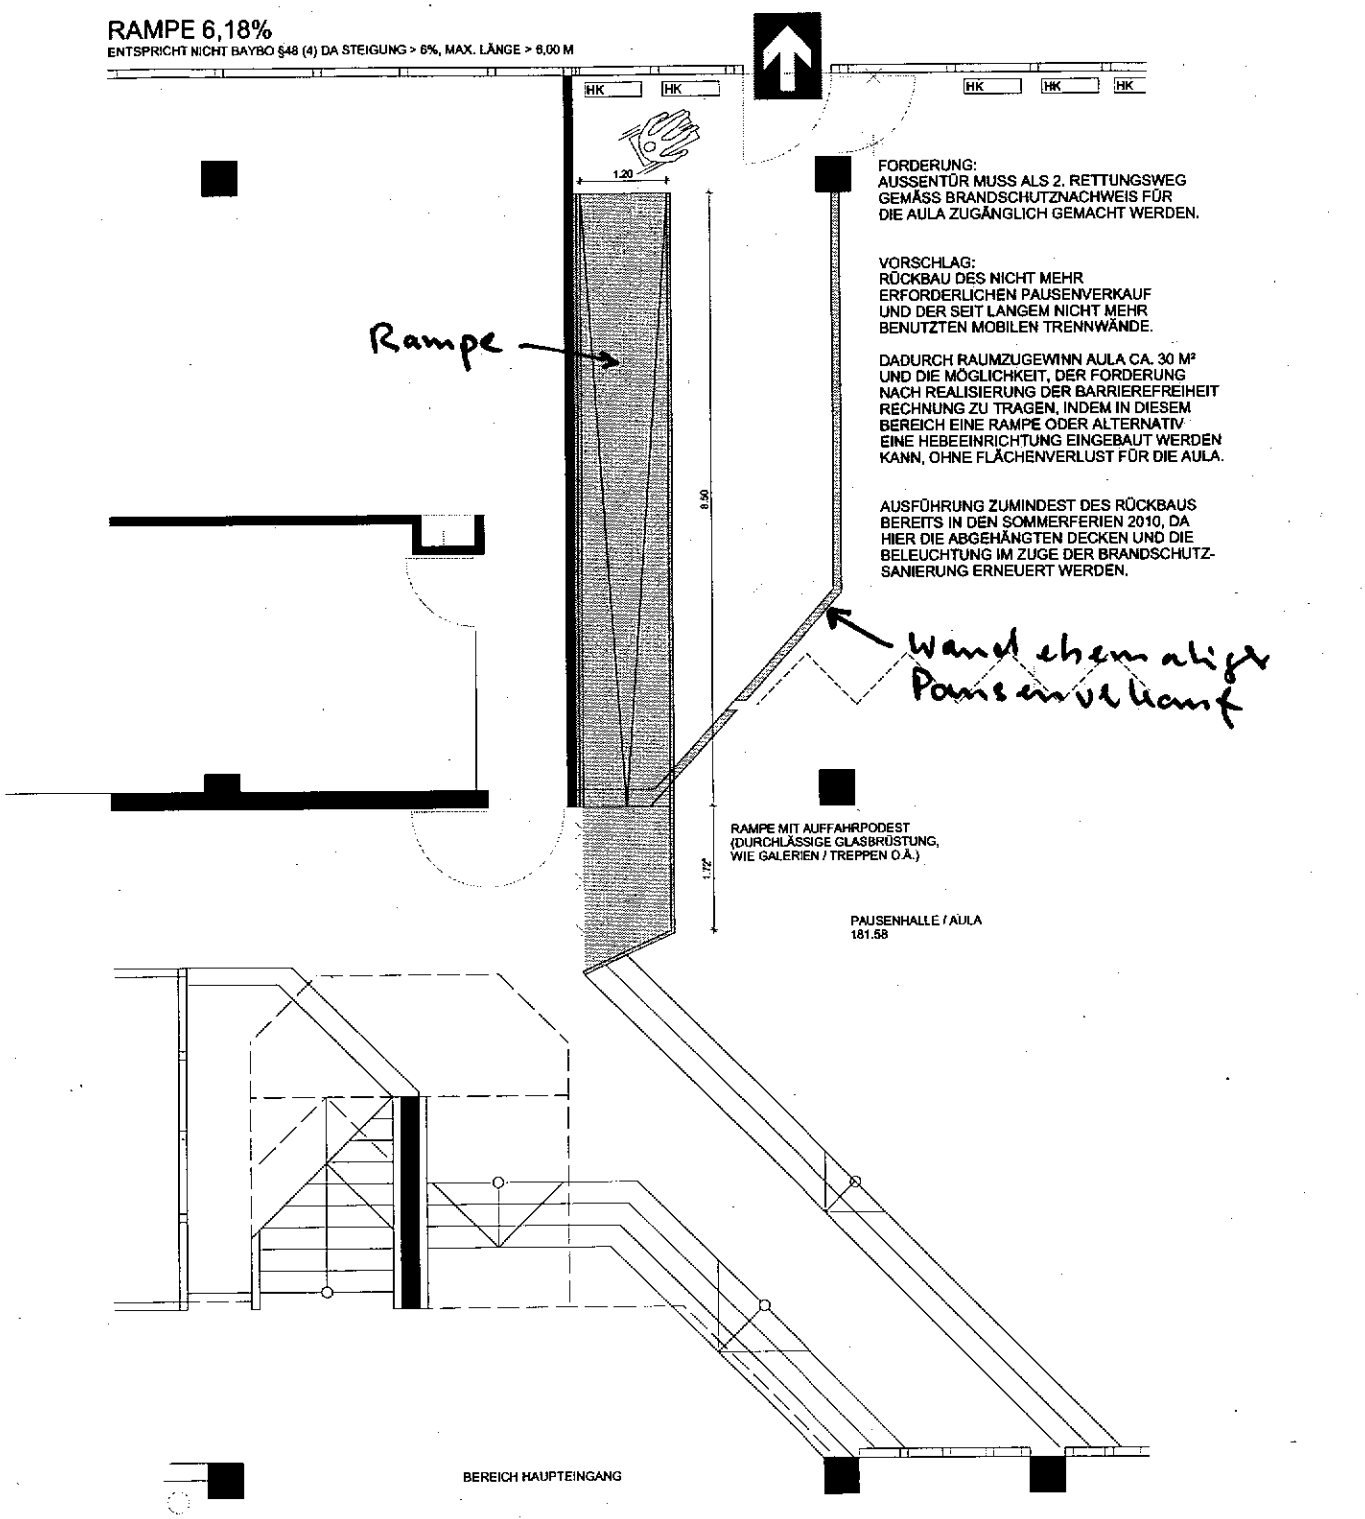

STADTMÜLLER.BURKHARDT.ARCHITEKTEN
PRINZREGENTENSTRASSE 7 87600 KAUFBEUREN
FON 08341.96622.0 FAX 08341.96622.22