


Anlage 2a

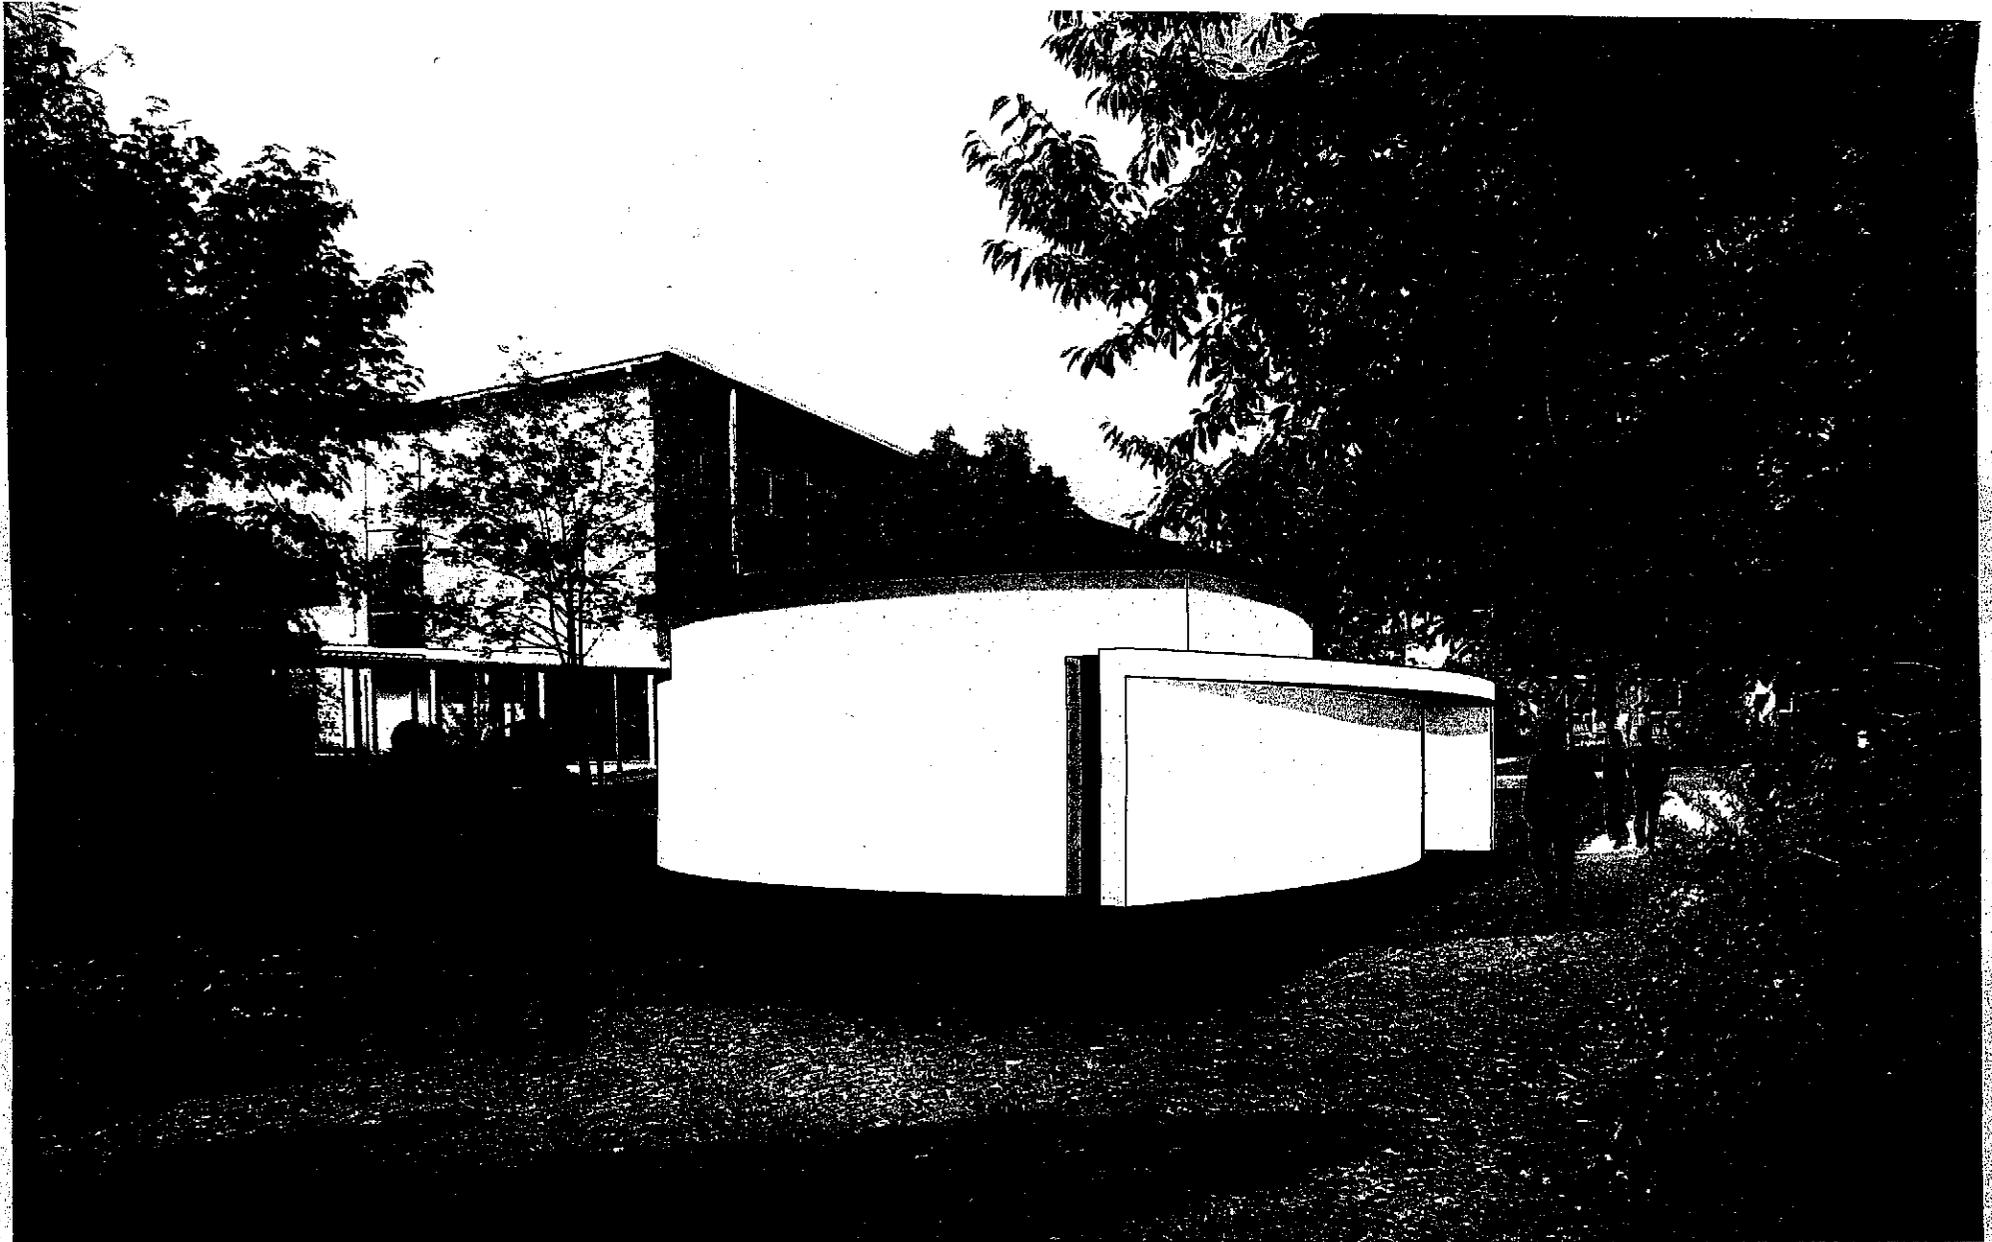

**ANGER
GROH**
ARCHITEKTEN

Gemeinschaftsraum

Variante - 1

Datum: 08.03.2010