




Ansicht Süden

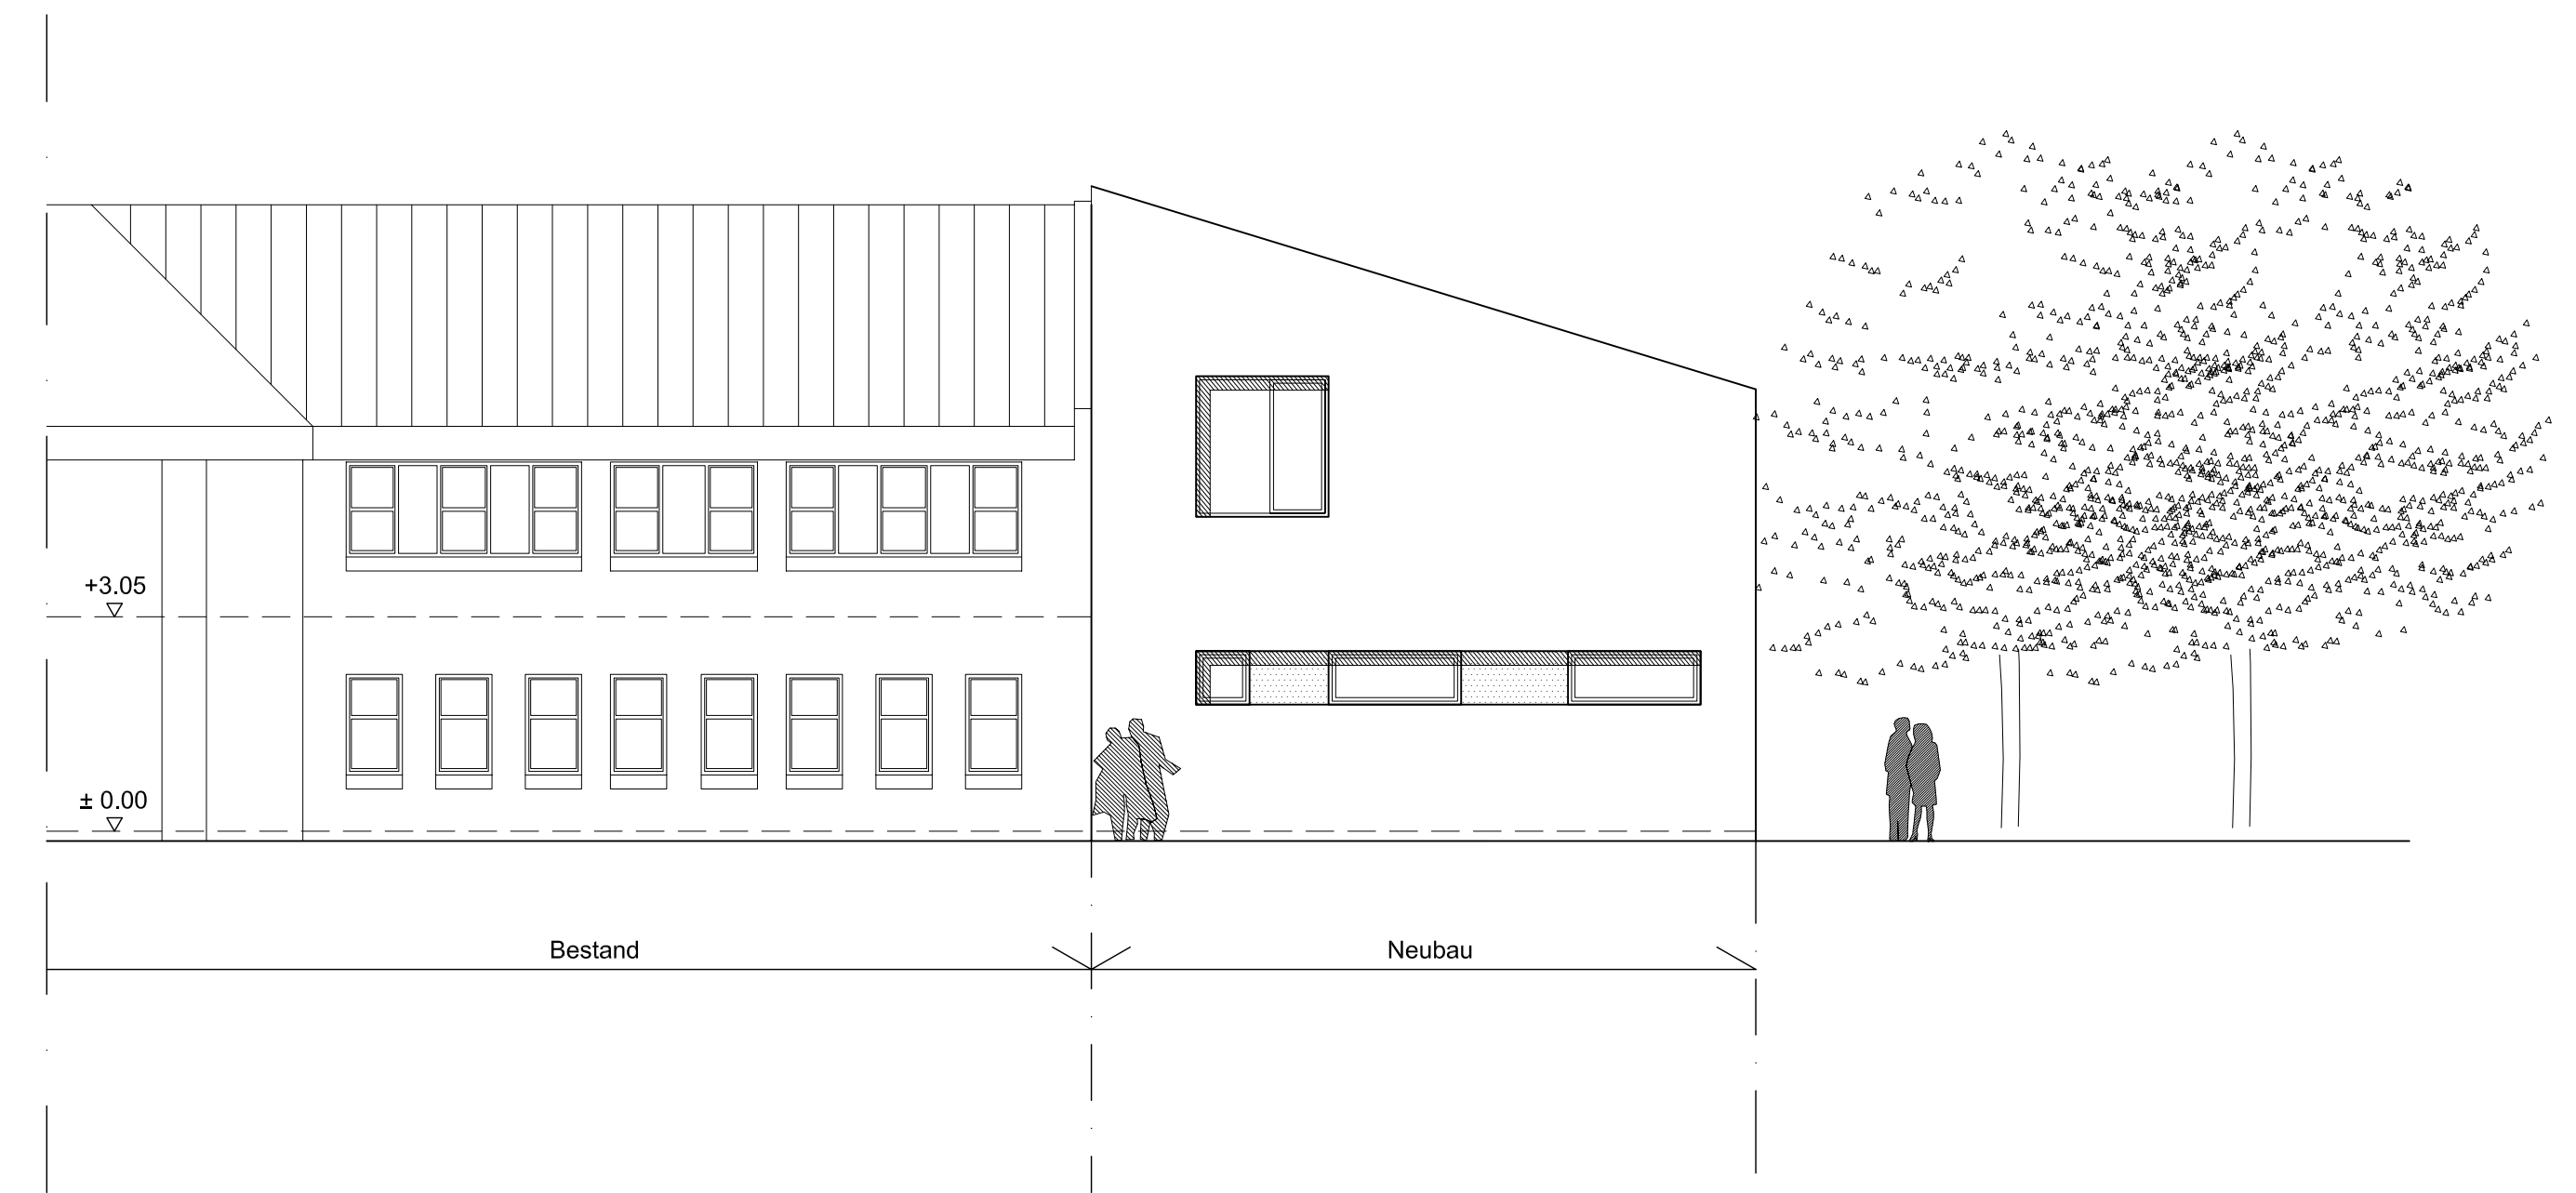

Ansicht Westen

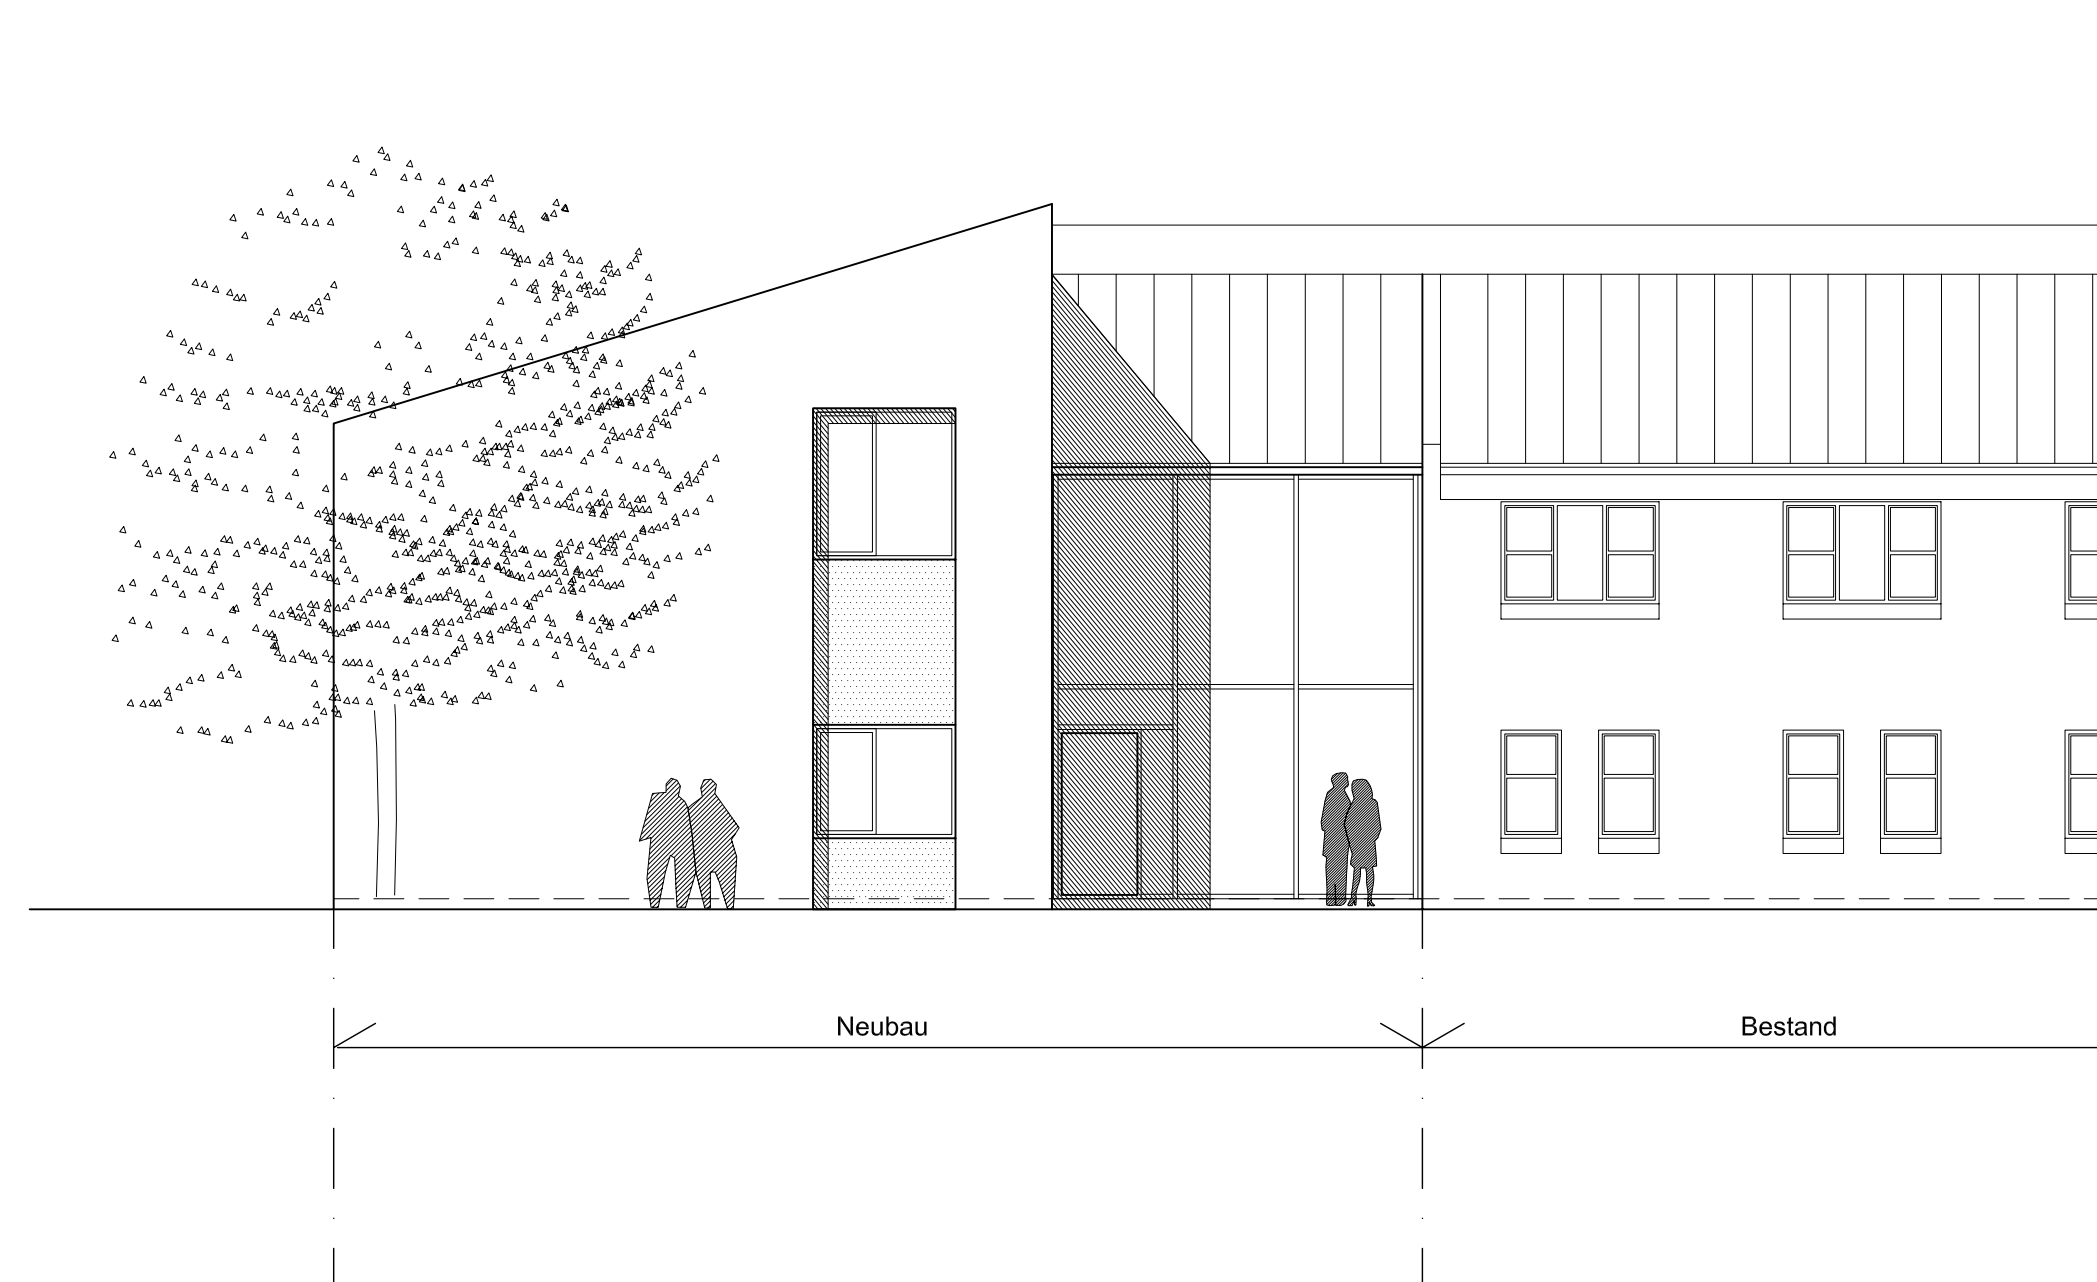

Ansicht Osten

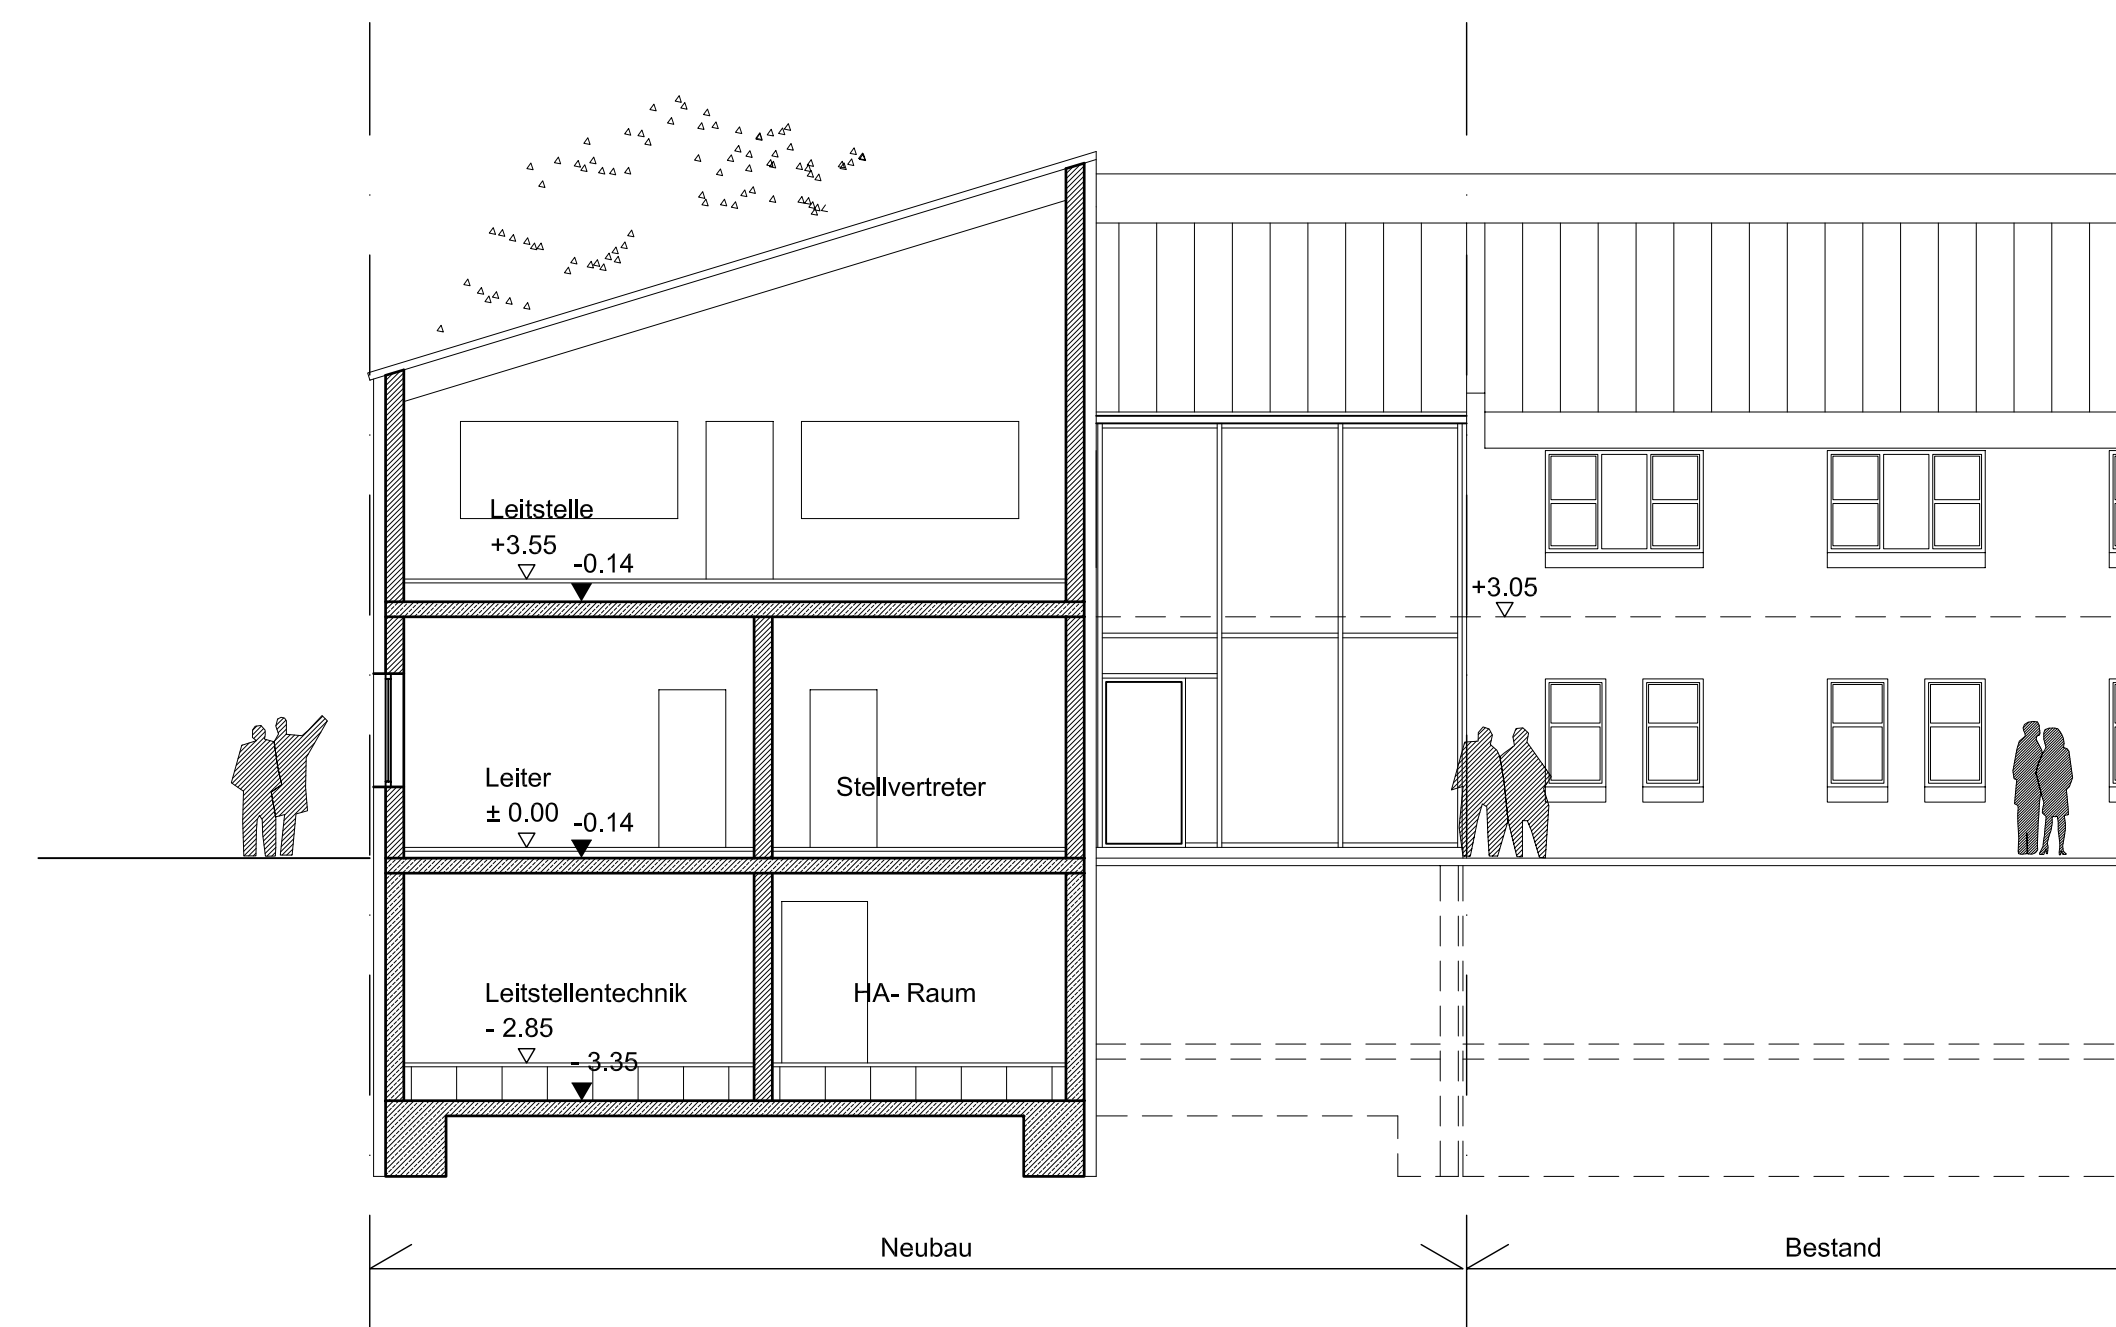

Schnitt A-A

Bauherr: _____

Grundstückseigentümer _____

Nutzer: _____

Nachbarn: _____

Planer: _____

kplanAG		93326 Abensberg Bahnhofstrasse 13 Telefon: (0 94 43) 921-0	
BAUVORHABEN	Bauantrag Integrierte Leitstelle Erding	BLATT-NR.	A.G.1.080
		MASSTAB	1 : 100
BAUHERR	Landkreis Erding Alois-Schießl-Platz 8 85435 Erding	PROJEKT-NR.	7041
		GEZEICHNET	Kes
DARSTELLUNG	Ansichten, Schnitte	CAD-Name	Bauantrag
		Datum	26.06.07