2273_Erding_161014.pln

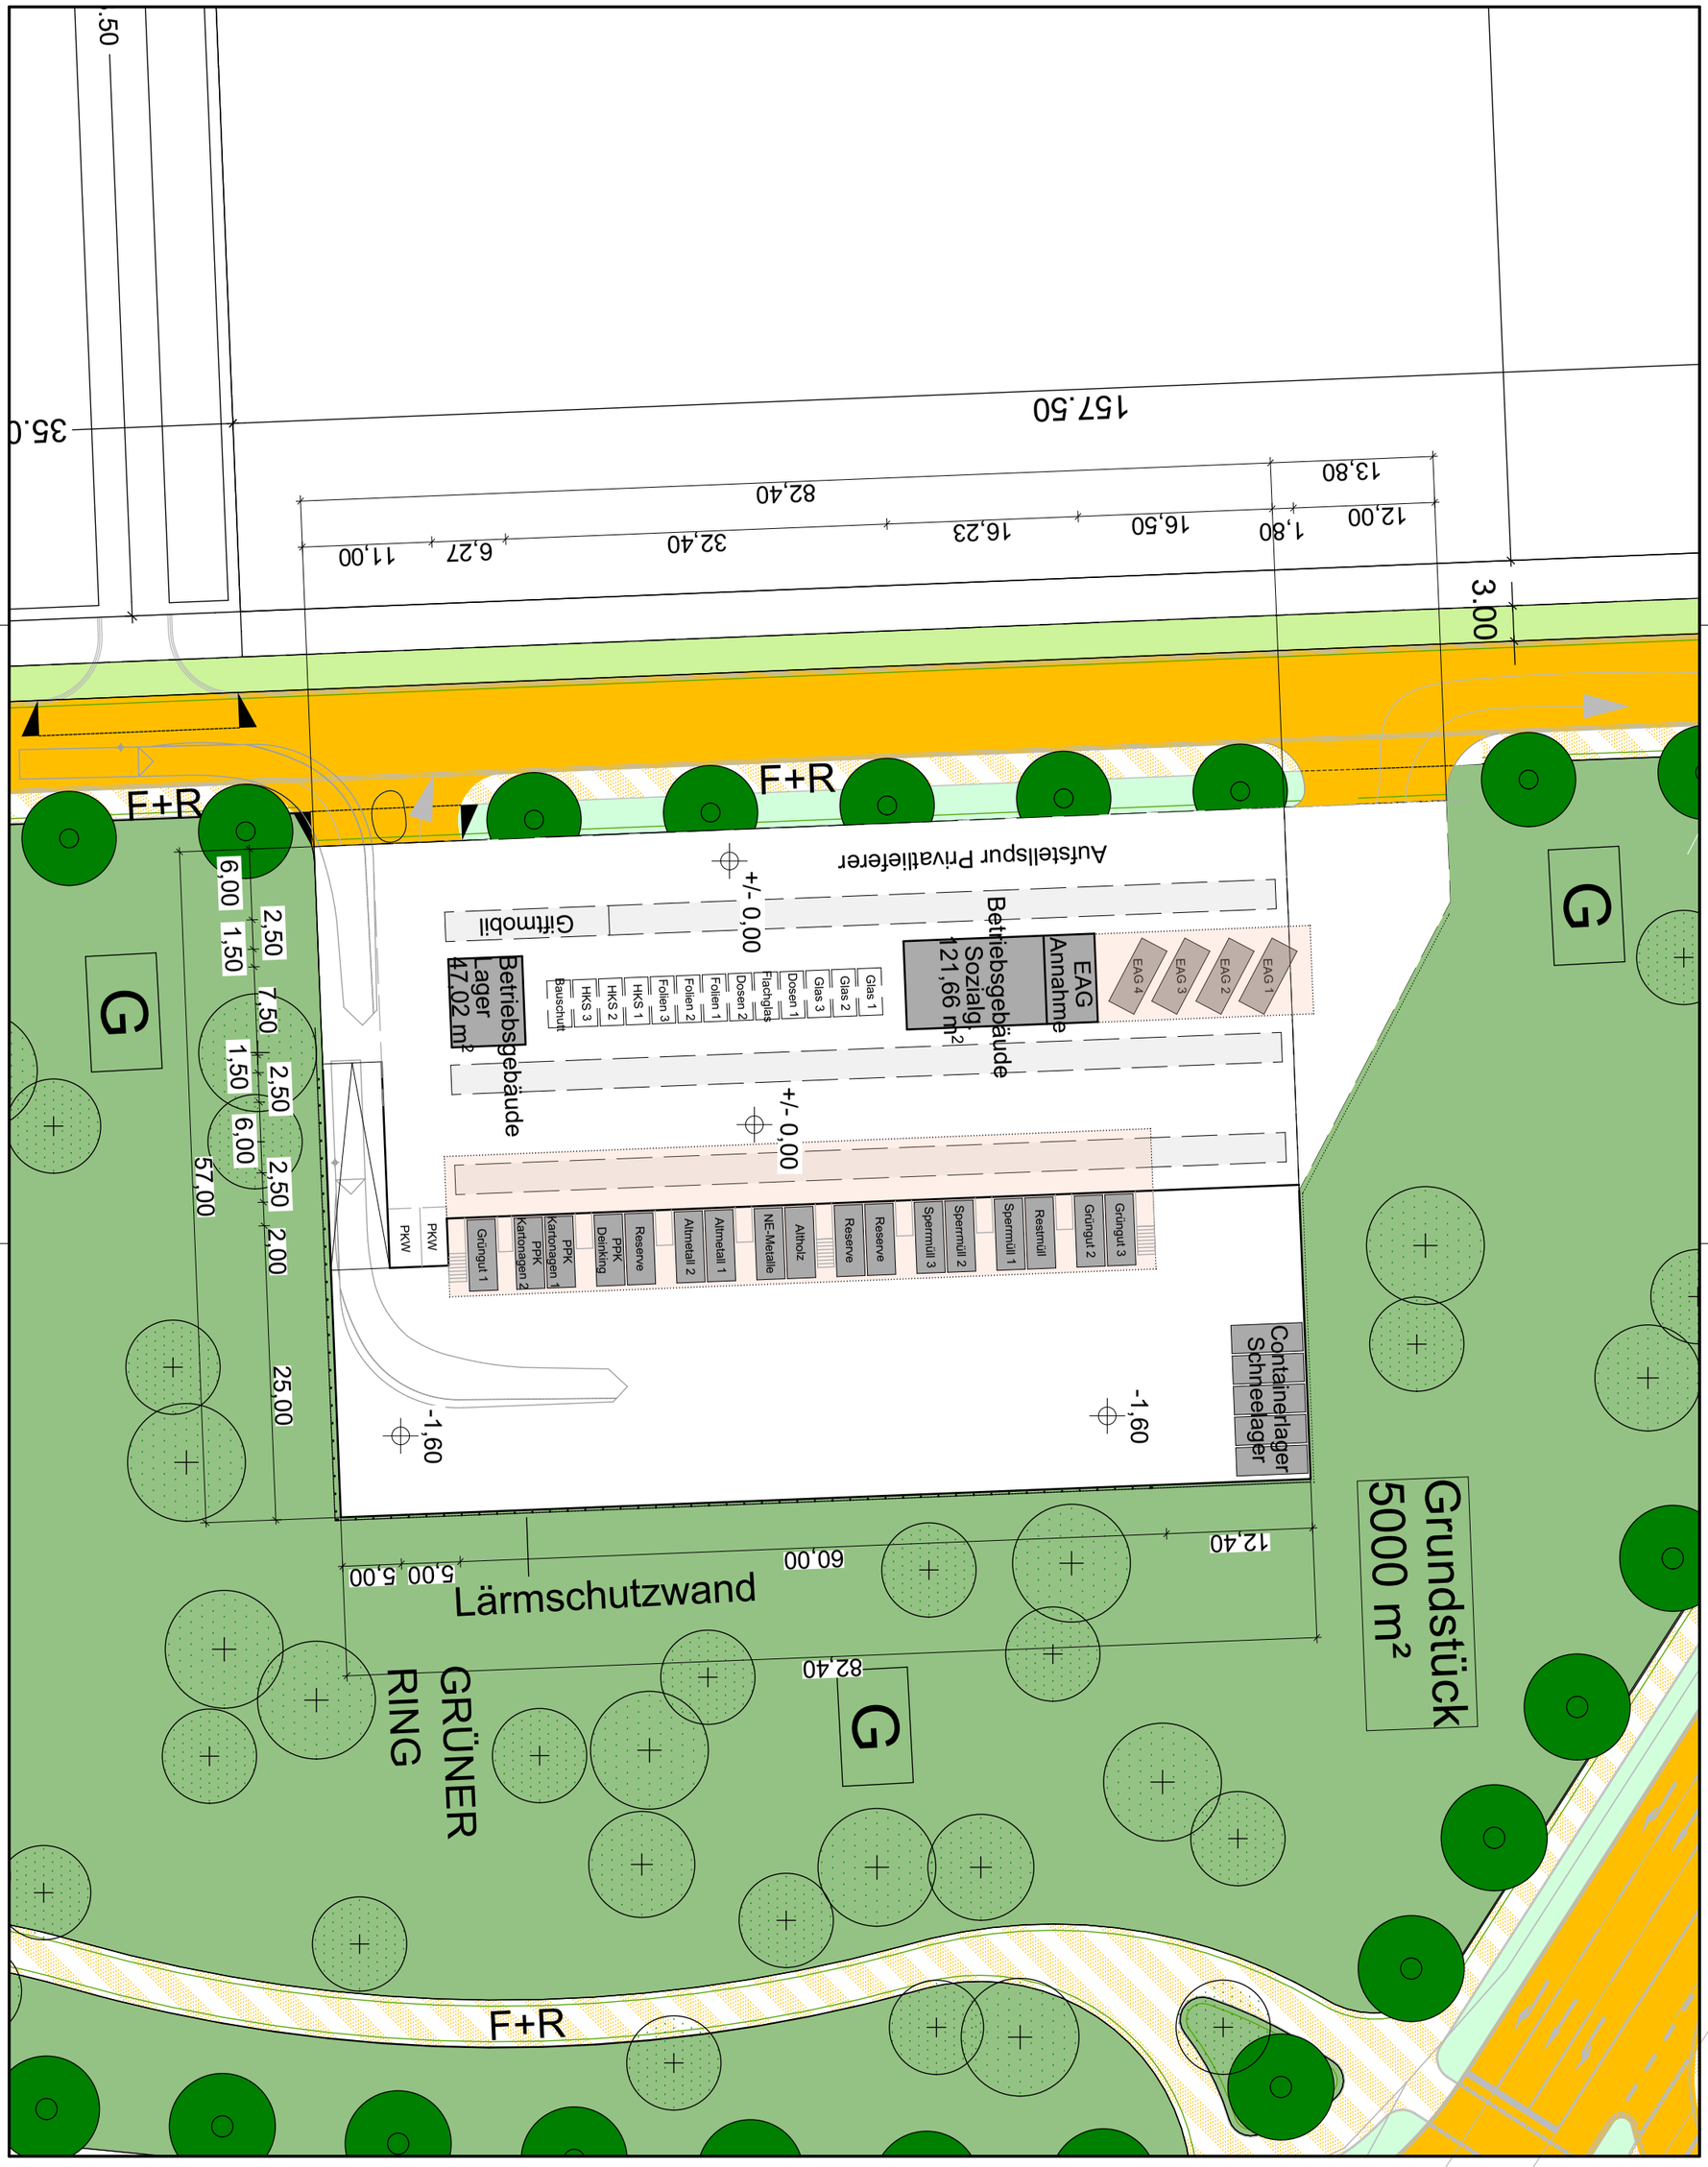

Planverfasser	Bauherr	Maßnahme	Projekt	Index	Ersteller	Projektleiter	Planinhalt
Breitenbücher Hirschbeck Architekten Gmbh Zielstattstraße 11 81379 München +49 (0)89 458590-0	ia GmbH – Wissensmanagement und Ingenieurleistungen Lipowskystr. 8 81373 München +49 (0)89 1891787-0	Machbarkeitsstudie Neubau eines WSH in Erding	2273 Plannummer -	-	gs Stand 08.03.17	bb Maßstab 1:500	Variante 2.2 + neuer B-Plan