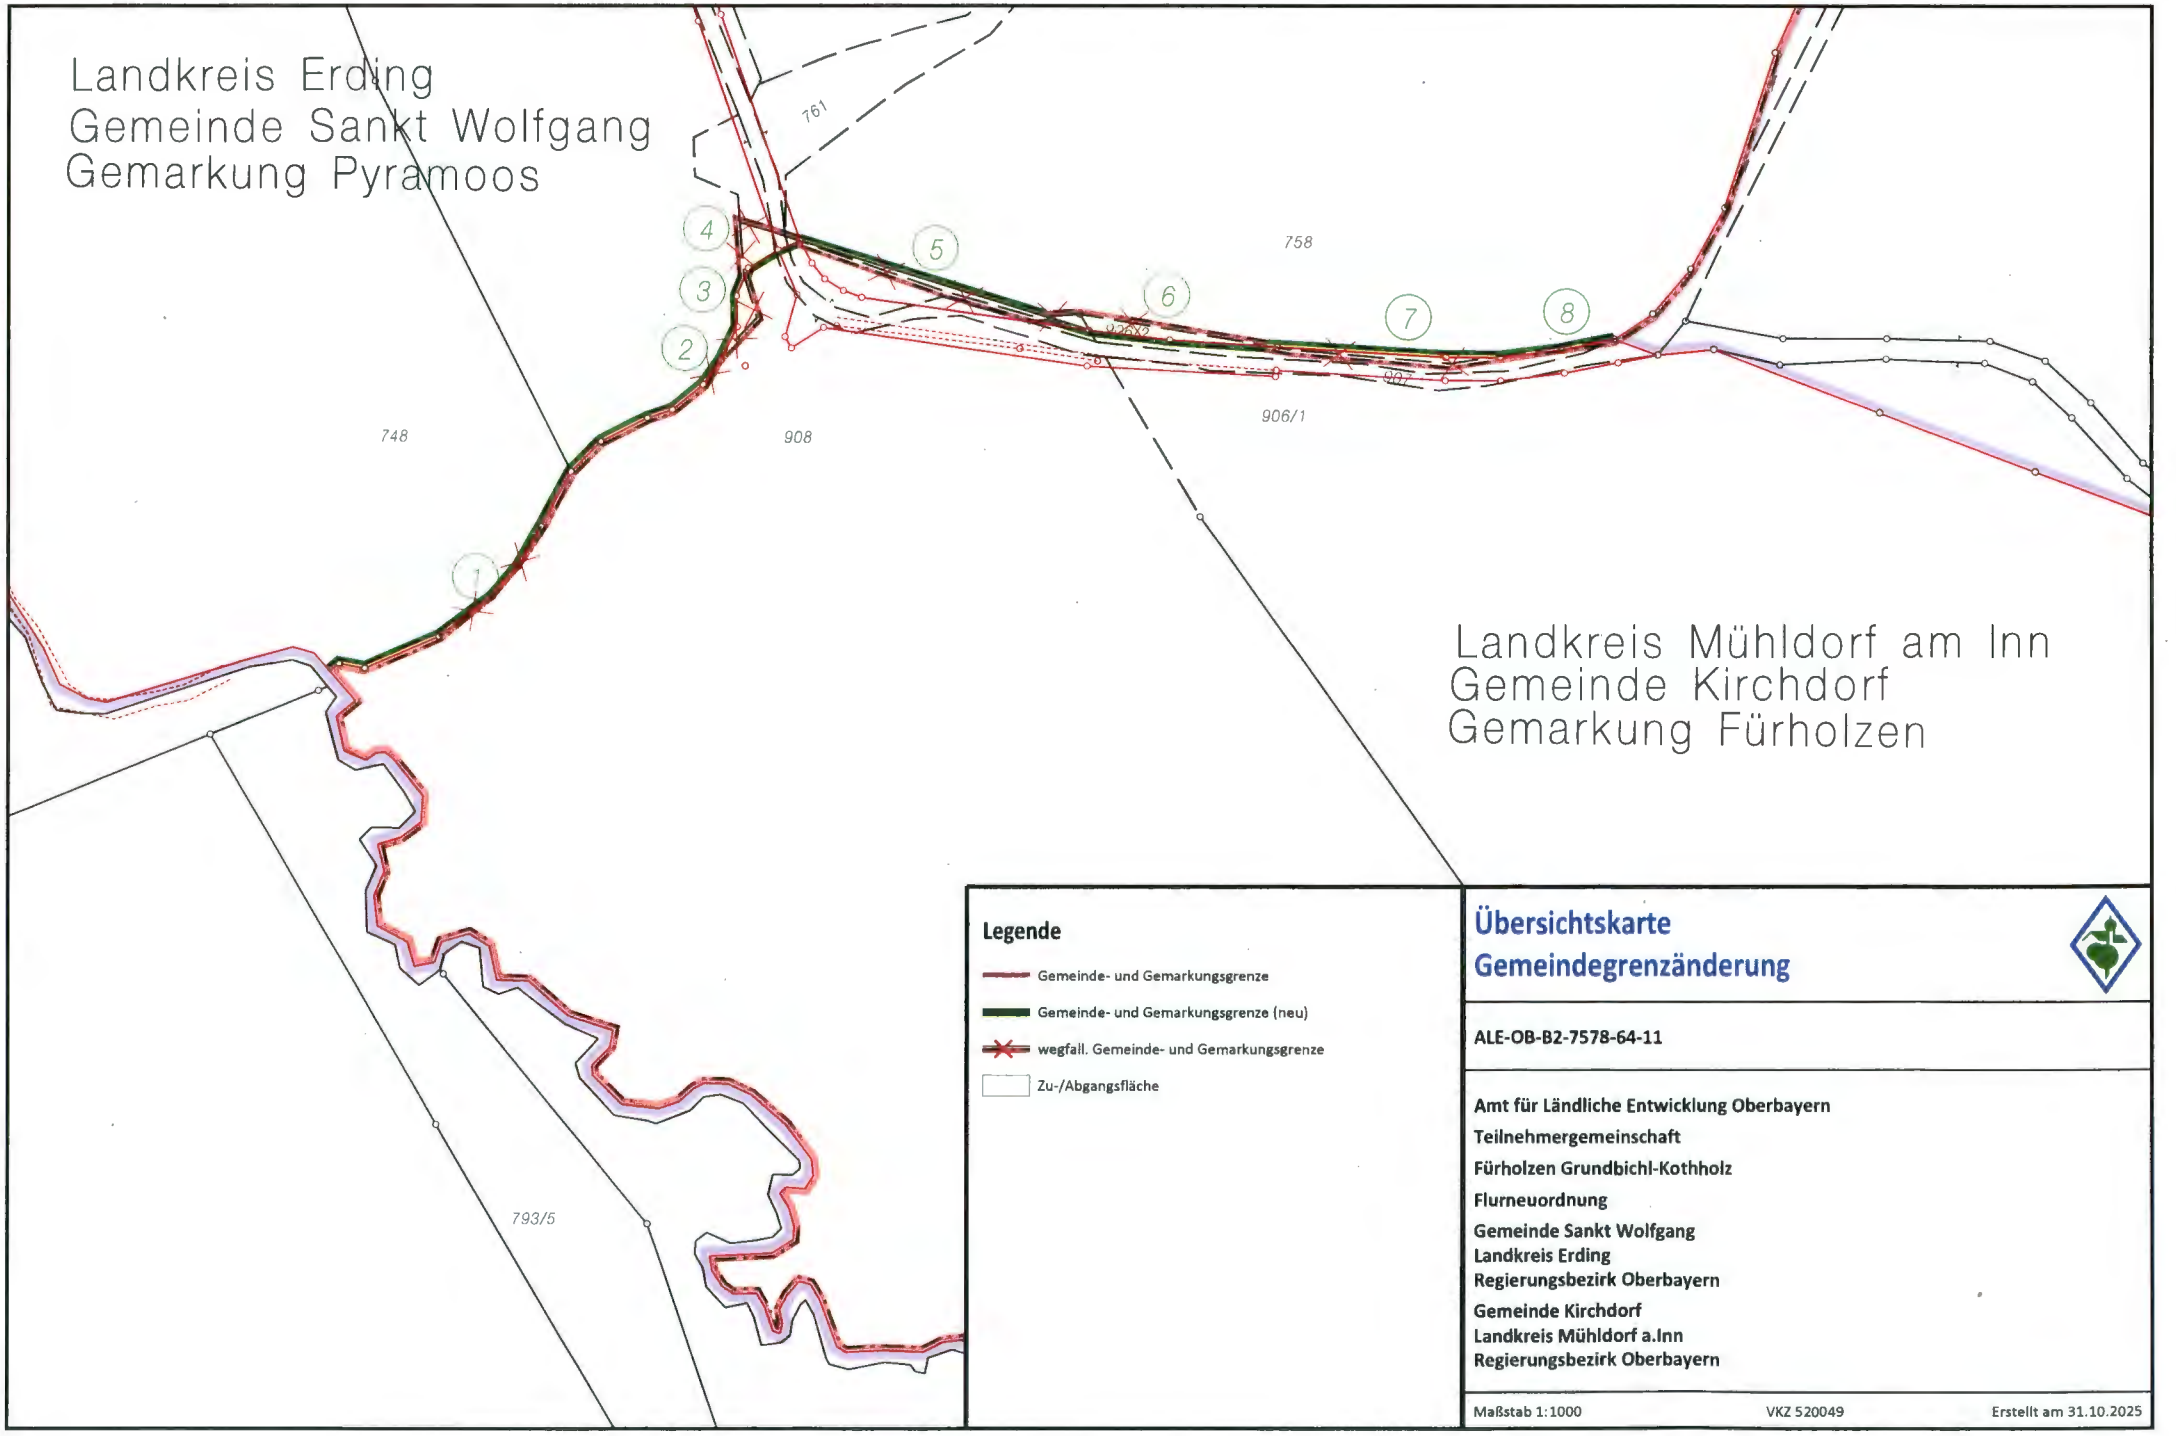

Übersichtskarte Gemeindegrenzänderung

ALE-OB-BZ-7578-64-11

Amt für Ländliche Entwicklung Oberbayern
Teilnehmergemeinschaft
Fürholzen Grundbichl-Kothholz
Flurneuordnung
Gemeinde Sankt Wolfgang
Landkreis Erding
Regierungsbezirk Oberbayern
Gemeinde Kirchdorf
Landkreis Mühldorf a.Inn
Regierungsbezirk Oberbayern

Maßstab 1:1000 | VKZ 520049 | Erstellt am 31.10.2025

Flurneuordnung Fürholzen
Gemeinde Kirchdorf, Landkreis Mühldorf a. Inn

Flächenverzeichnis zur Gemeindegrenzänderung in dem Teilbereich Fürholzen-Grundbichl-Kothholz

Anlage(n)
Übersichtskarte Gemeindegrenzänderung Osen
Übersichtskarte Gemeindegrenzänderung Grundbichl-Kothholz
Übersichtskarte Gemeindegrenzänderung Holzöd-Ulrich
Flächenverzeichnis zur Gemeindegrenzänderung Osen
Flächenverzeichnis zur Gemeindegrenzänderung Grundbichl-Kothholz
Flächenverzeichnis zur Gemeindegrenzänderung Holzöd-Ulrich

zwischen den Gemeinden	Gemarkung	Landkreis	Regierungsbezirk	Landgericht	Amtsgericht	Finanzamt
Kirchdorf	Fürholzen	Mühldorf am Inn	Oberbayern	Traunstein	Mühldorf	Mühldorf
St. Wolfgang	Pyramoos	Erding	Oberbayern	Landshut	Erding	Erding

Art der Änderung (Ab- und Zugang)	Gemeinde und Gemarkung	Ab- oder Zugang		Bemerkung
		Nummer	Fläche (ha)	
1	2	3	4	5
	I. Kirchdorf, Gmkg. Fürholzen			
Abgang nach	St. Wolfgang, Gmkg. Pyramoos	1	0,0012 ha	
		2	0,0002 ha	
		4	0,0050 ha	
		6	0,0066 ha	
		8	0,0007 ha	
		Summe:	**0,0137 ha**	
	Kirchdorf (Zusammenstellung)			
Abgang nach	St. Wolfgang, Gmkg. Pyramoos		0,0137 ha	
		Summe Abgang	**0,0137 ha**	
Zugang von	St. Wolfgang, Gmkg. Pyramoos		0,0096 ha	
		Summe Zugang	**0,0096 ha**	
		Somit Minderung	**0,0041 ha**	

Art der Änderung (Ab- und Zugang)	Gemeinde und Gemarkung	Ab- oder Zugang		Bemerkung
		Nummer	Fläche (ha)	
1	2	3	4	5
	II. St. Wolfgang, Gmkg. Pyramoos			
Abgang nach	Kirchdorf, Gmkg. Fürholzen	3	0,0028 ha	
		5	0,0035 ha	
		7	0,0033 ha	
		Summe:	**0,0096 ha**	
	St. Wolfgang (Zusammenstellung)			
Abgang nach	Kirchdorf, Gmkg. Fürholzen		0,0096 ha	
		Summe Abgang	**0,0096 ha**	
Zugang von	Kirchdorf, Gmkg. Fürholzen		0,0137 ha	
		Summe Zugang	**0,0137 ha**	
		Somit Mehrung	**0,0041 ha**	