


Anlage 2b

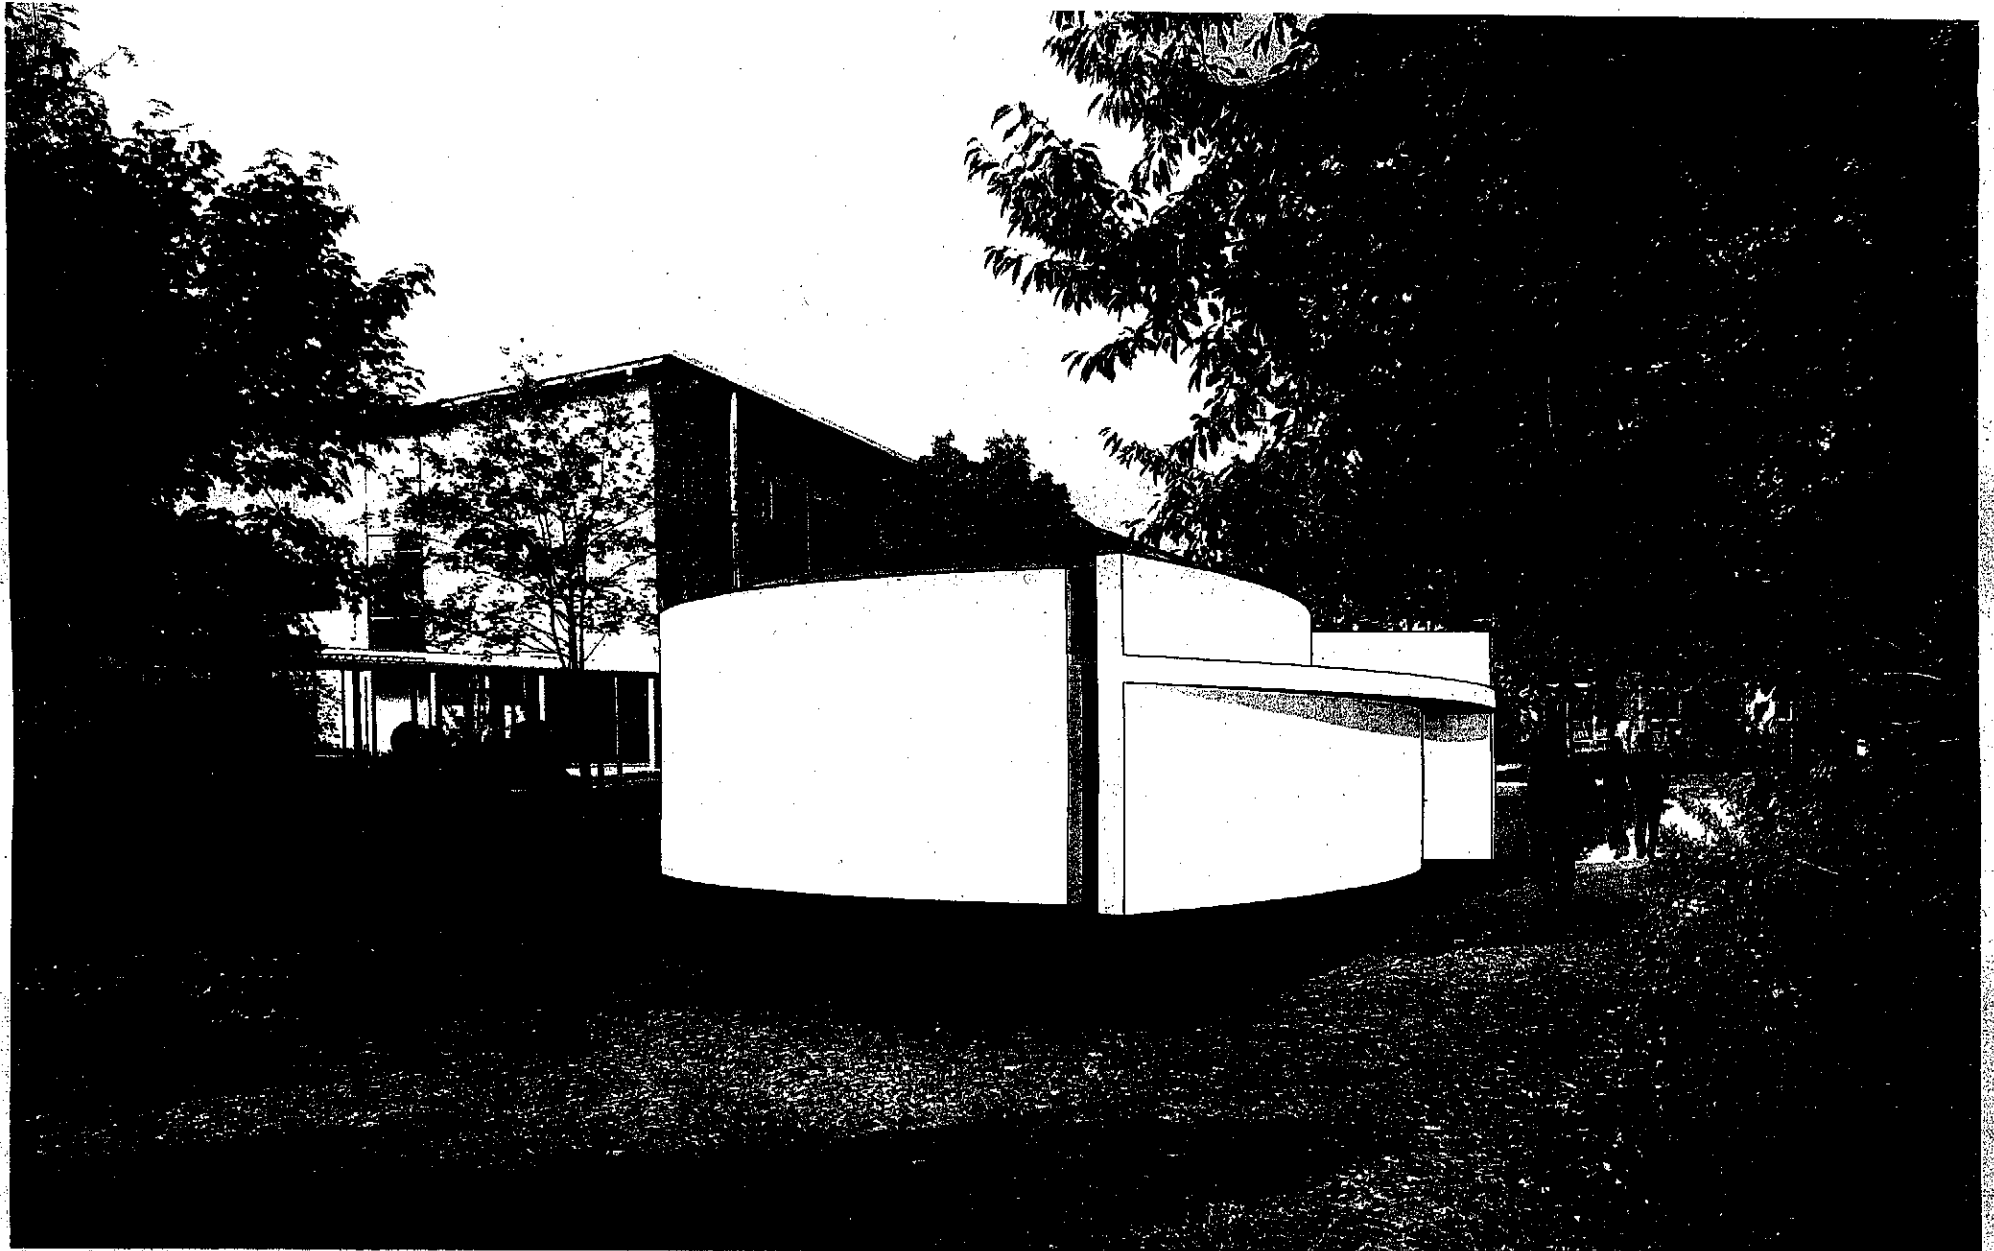

**ANGER  
GROH**  
ARCHITEKTEN

**Gemeinschaftsraum**

**Variante - 2**

Datum: 08.03.2010