



Anlage 8

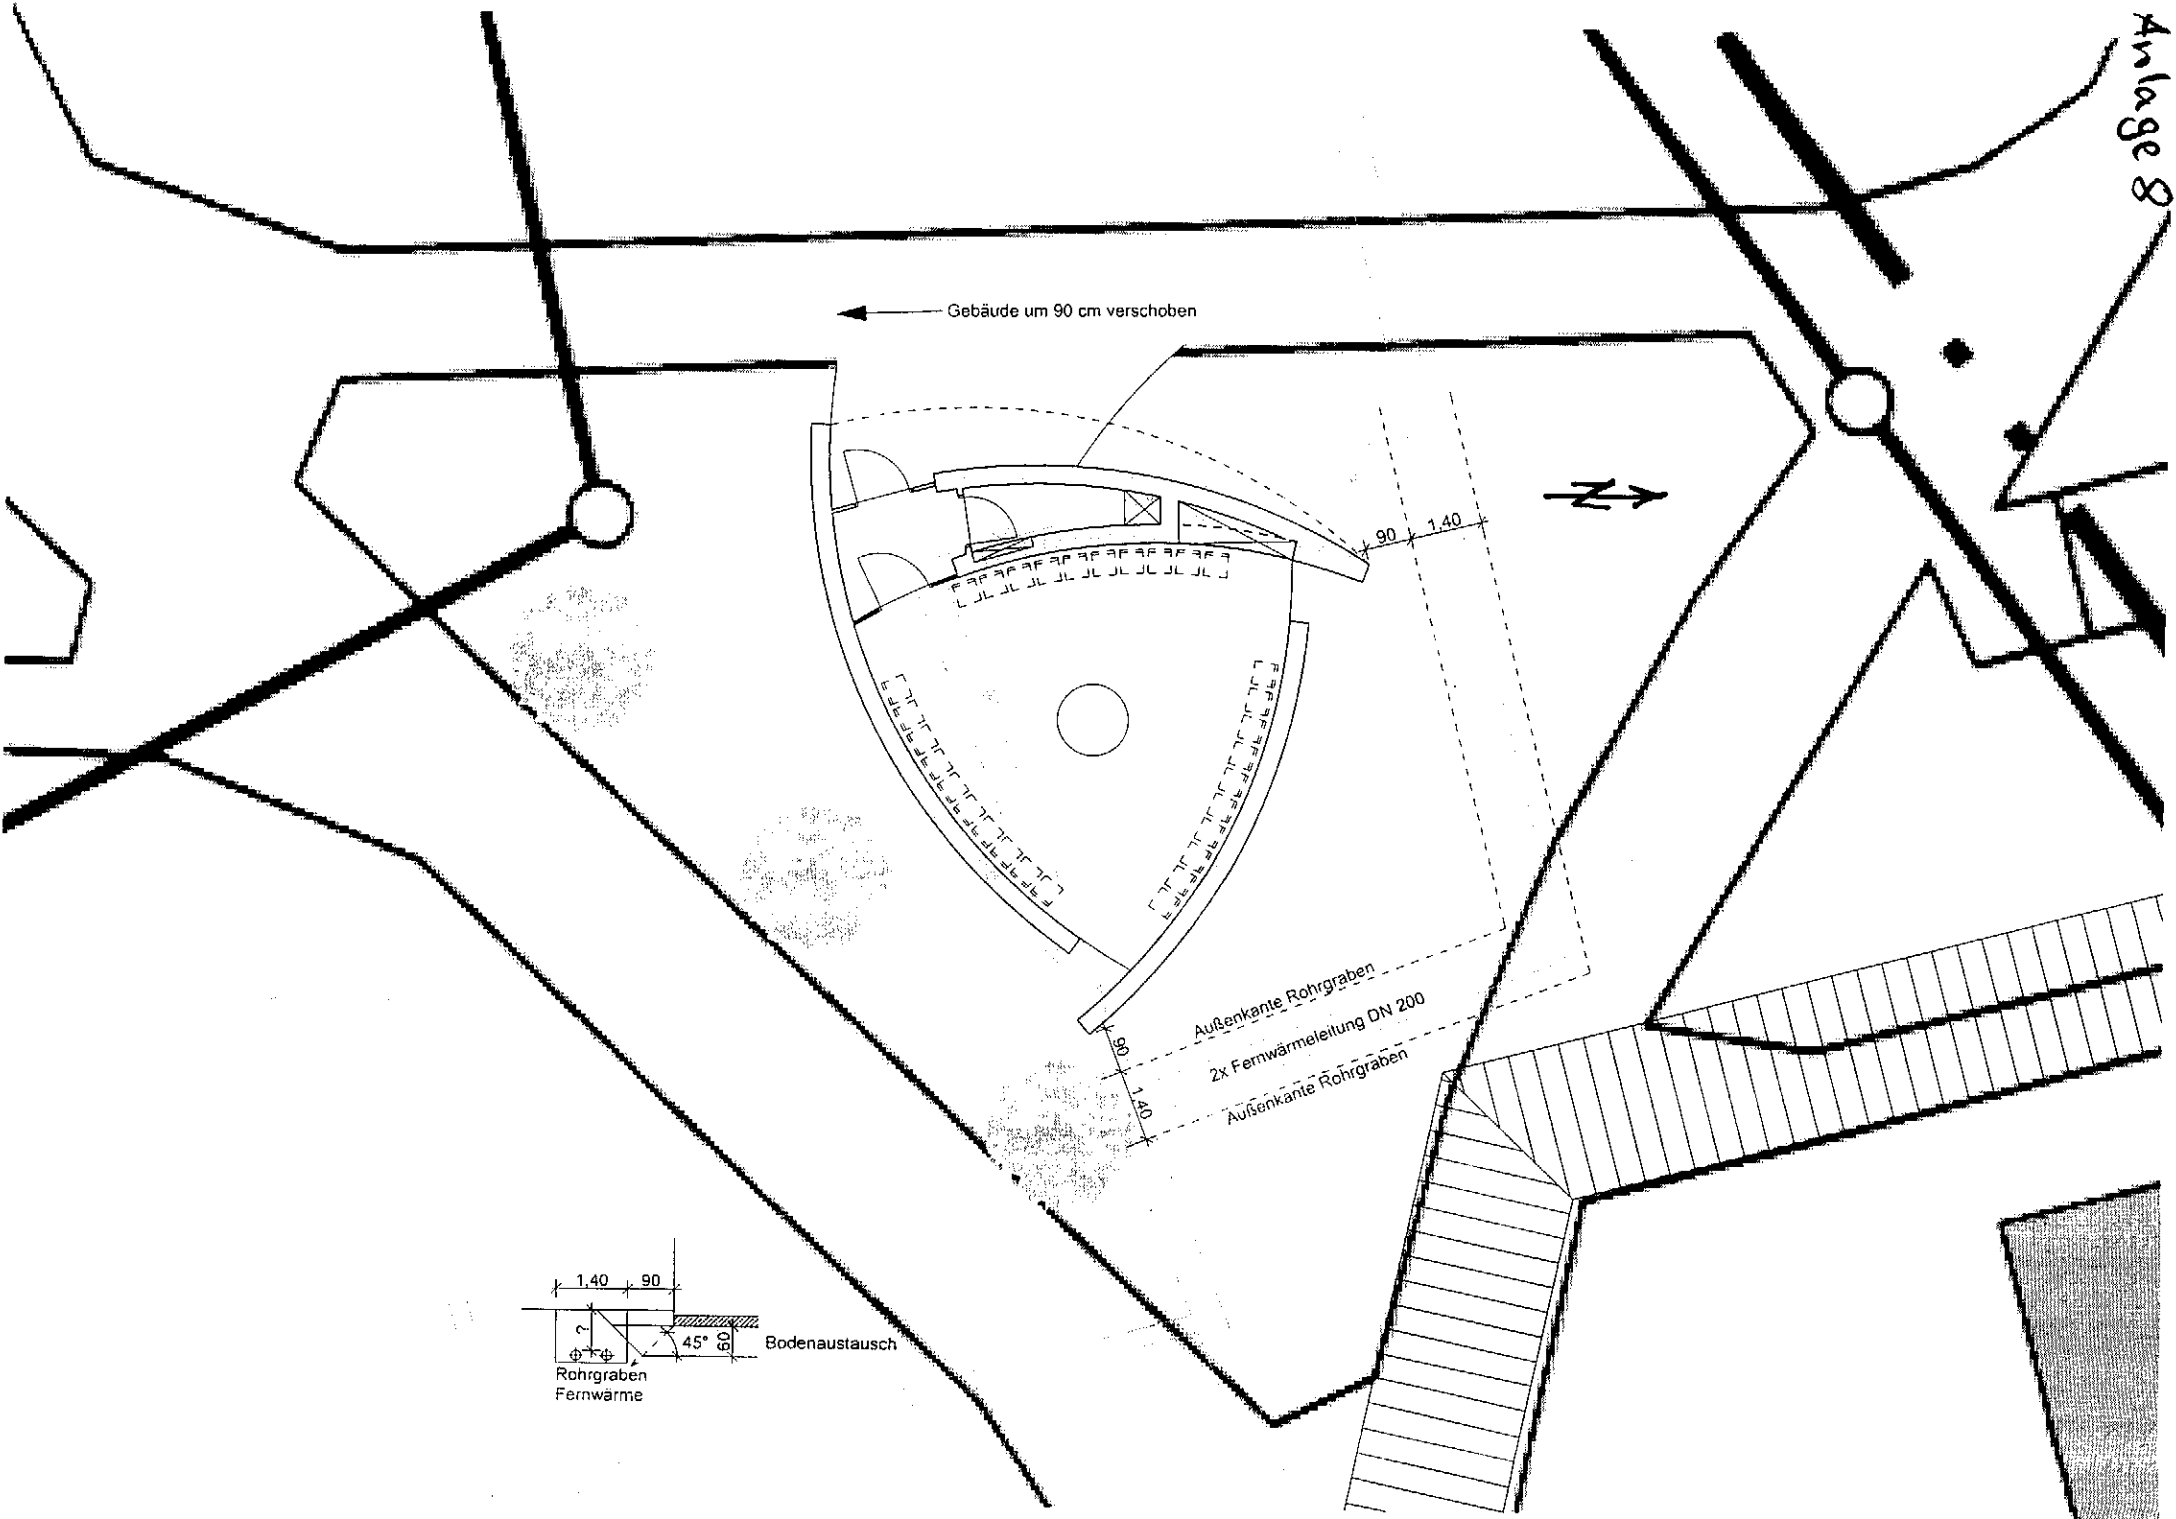

Gebäude um 90 cm verschoben

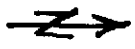

Außenkante Rohrgraben  
2x Fernwärmeleitung DN 200  
Außenkante Rohrgraben

