


Abilage 2

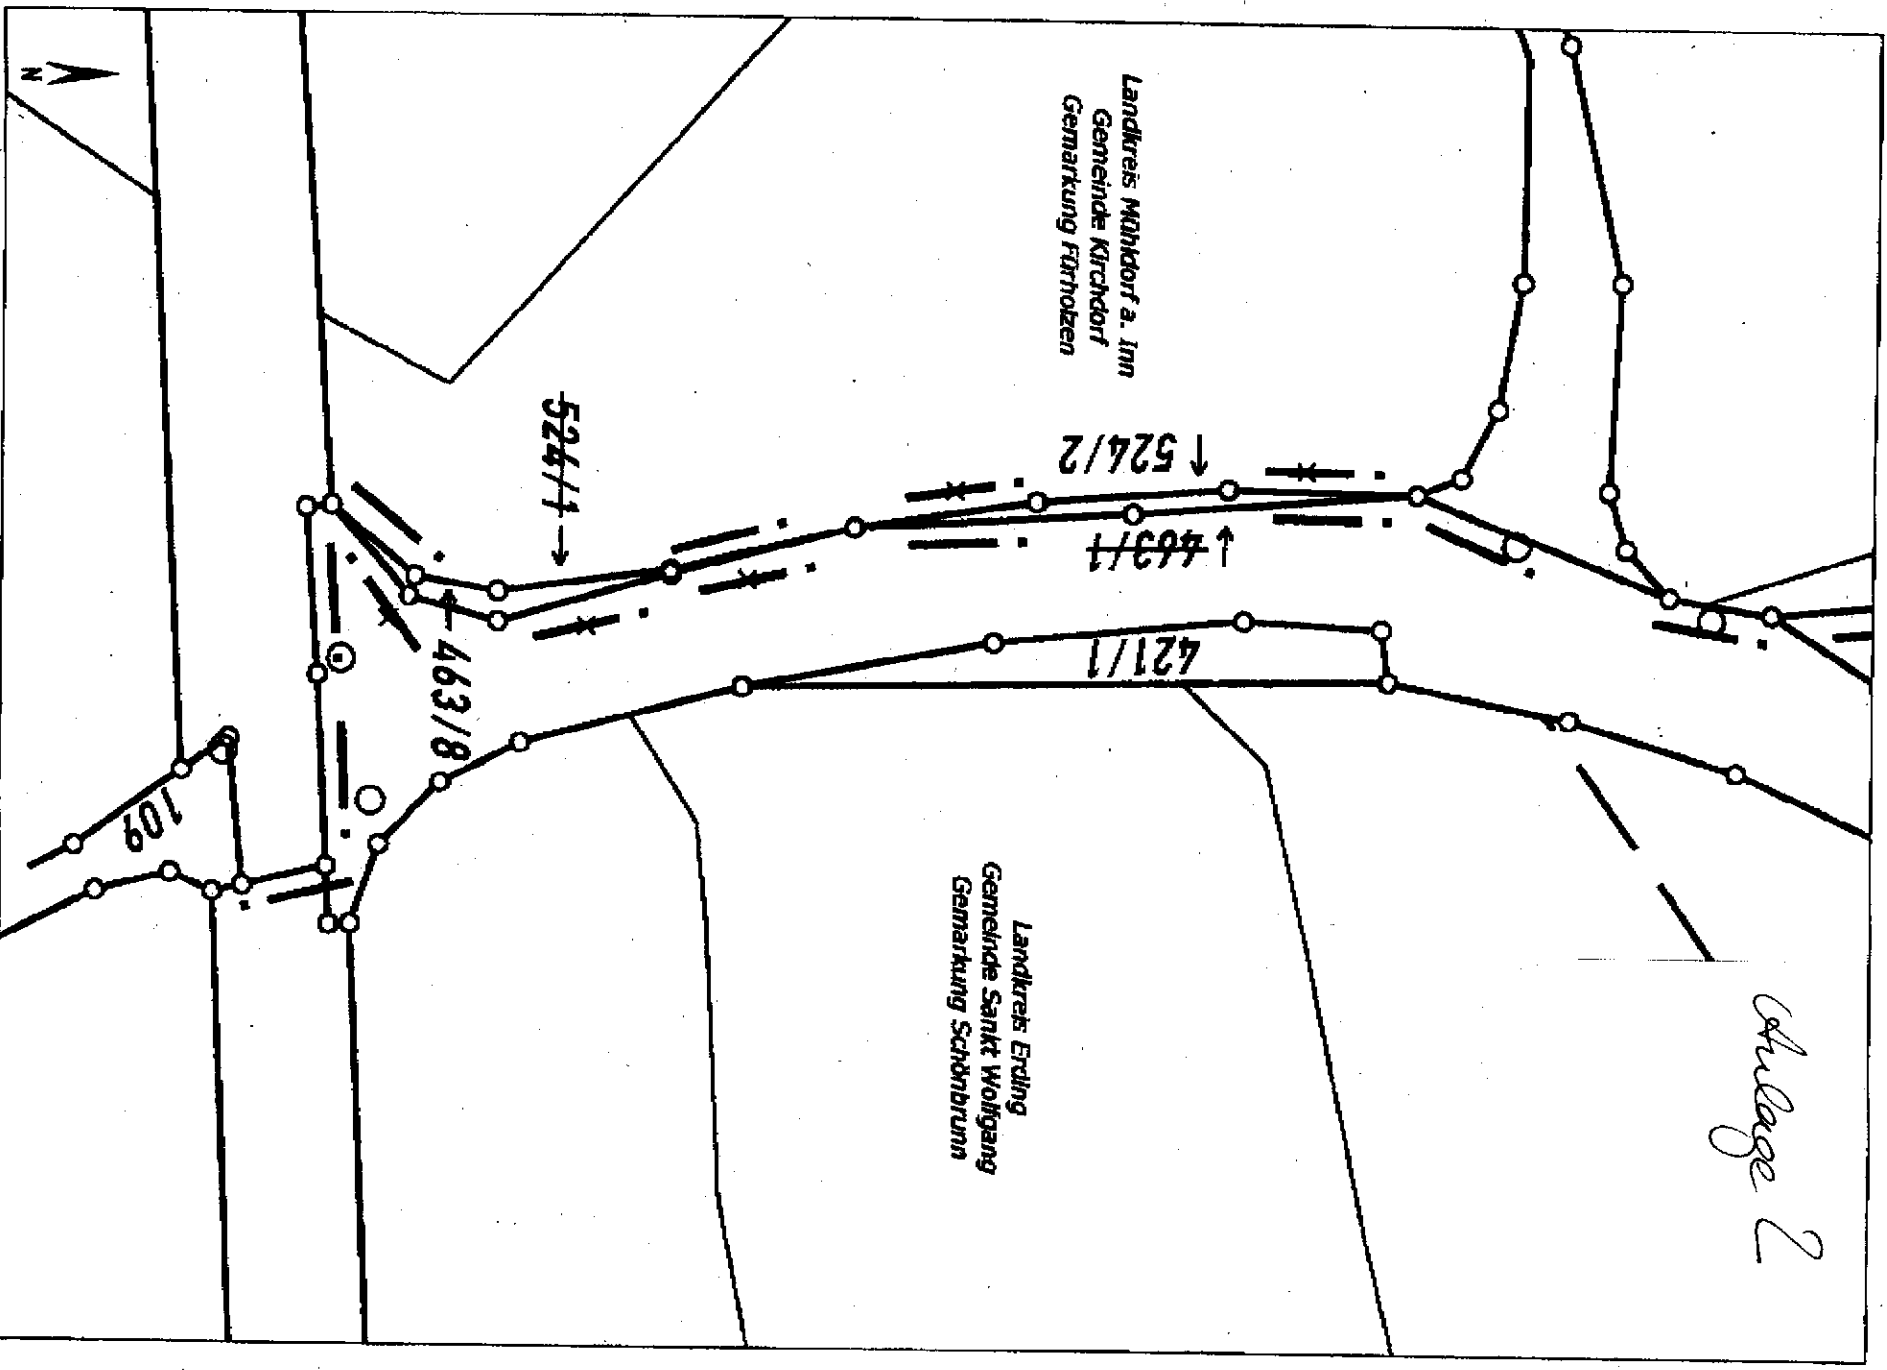

Auszug aus dem Katasterkartenwerk im Maßstab 1:500
 Kartenbeilage zum Fortführungsnachweis der Gemarkung Schönbrunn