BV KORBINIAN-AIGNER-GYMNASIUM ERDING, UMBAU KLASSENTRAKT
AUSZUG GRUNDRISS UG, M 1:100

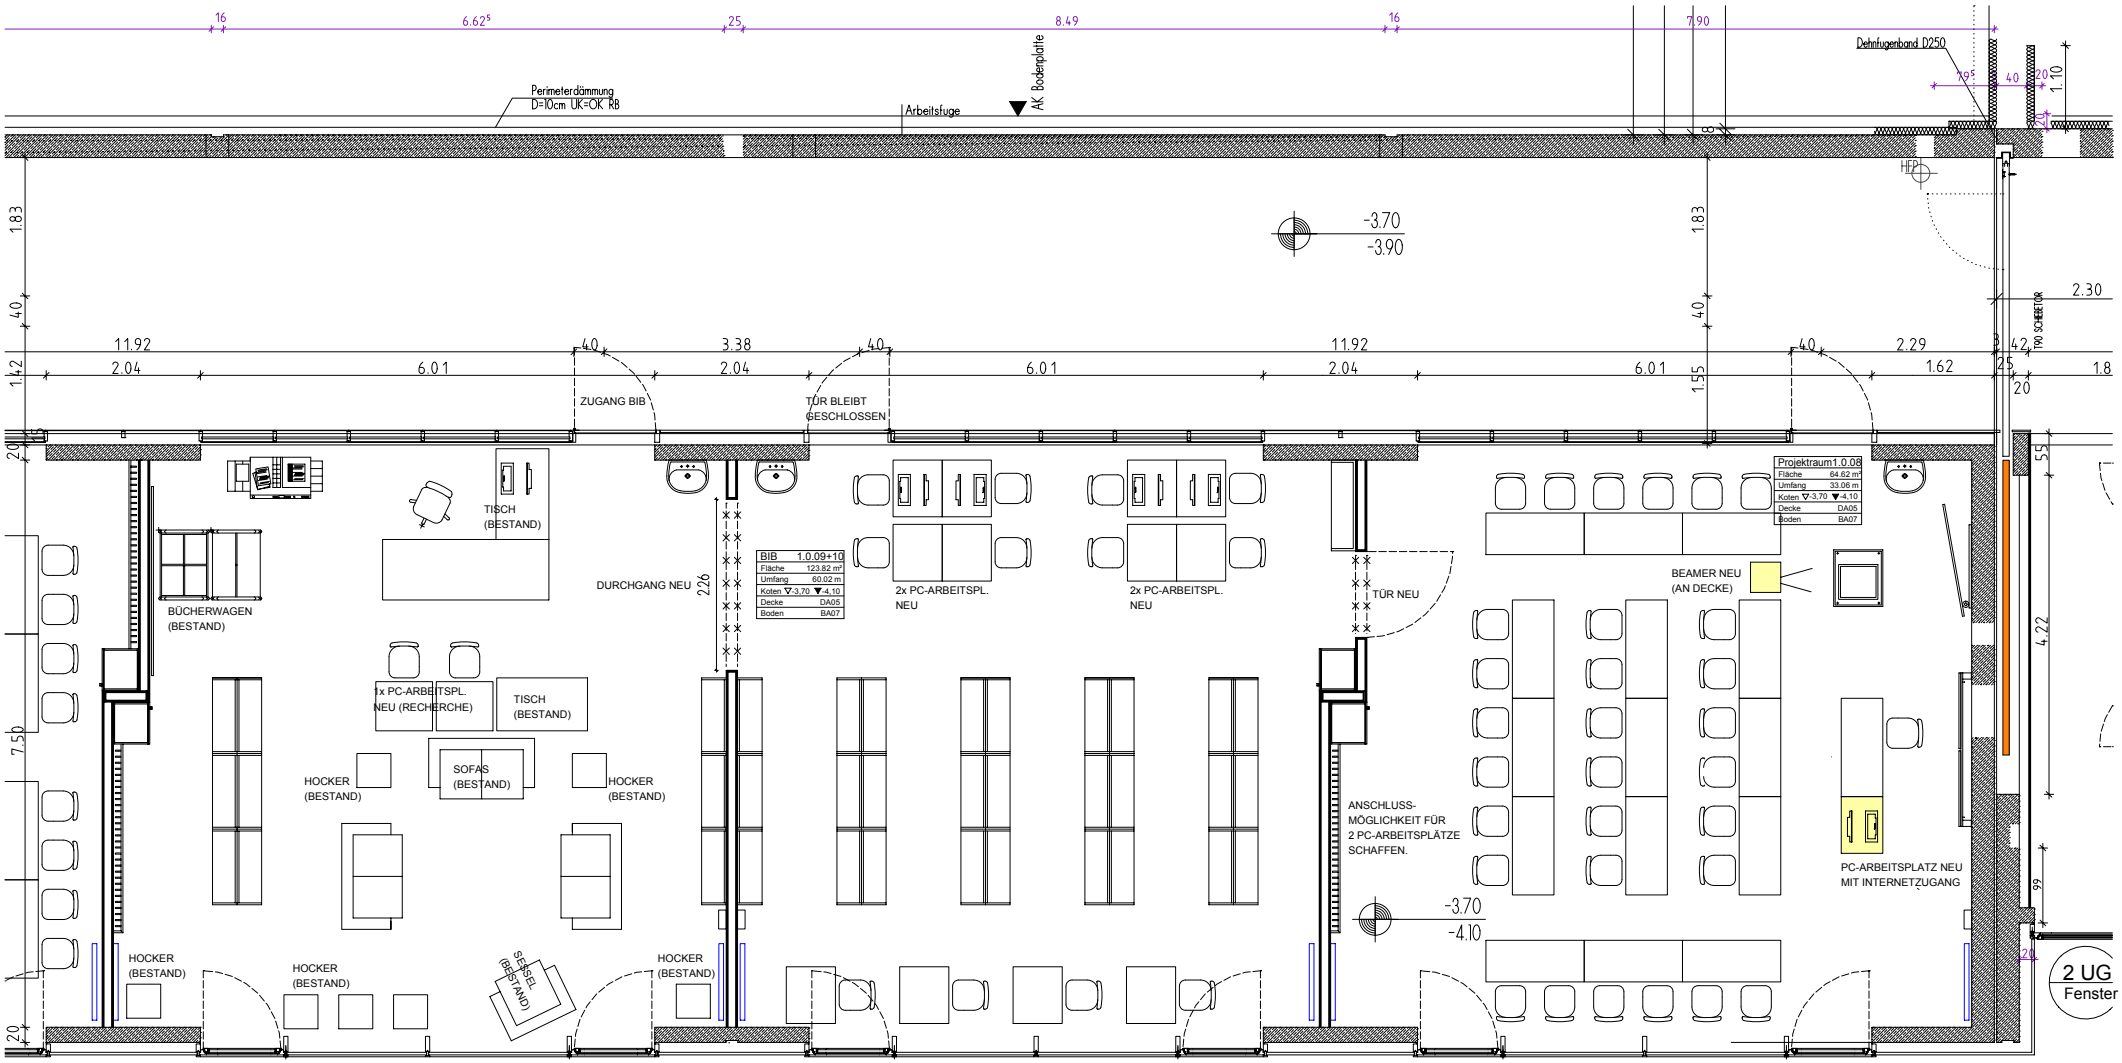

STADTMÜLLER.BURKHARDT.GRAF
ARCHITEKTEN
KRANKENHAUSSTRASSE 21 85435 ERDING
FON 08122.96605.0 FAX 08122.96605.22