BV ANNE-FRANK-GYMNASIUM ERDING, UMBAU PHYSIKBEREICH
AUSZUG GRUNDRISS 1.OG, M 1:125

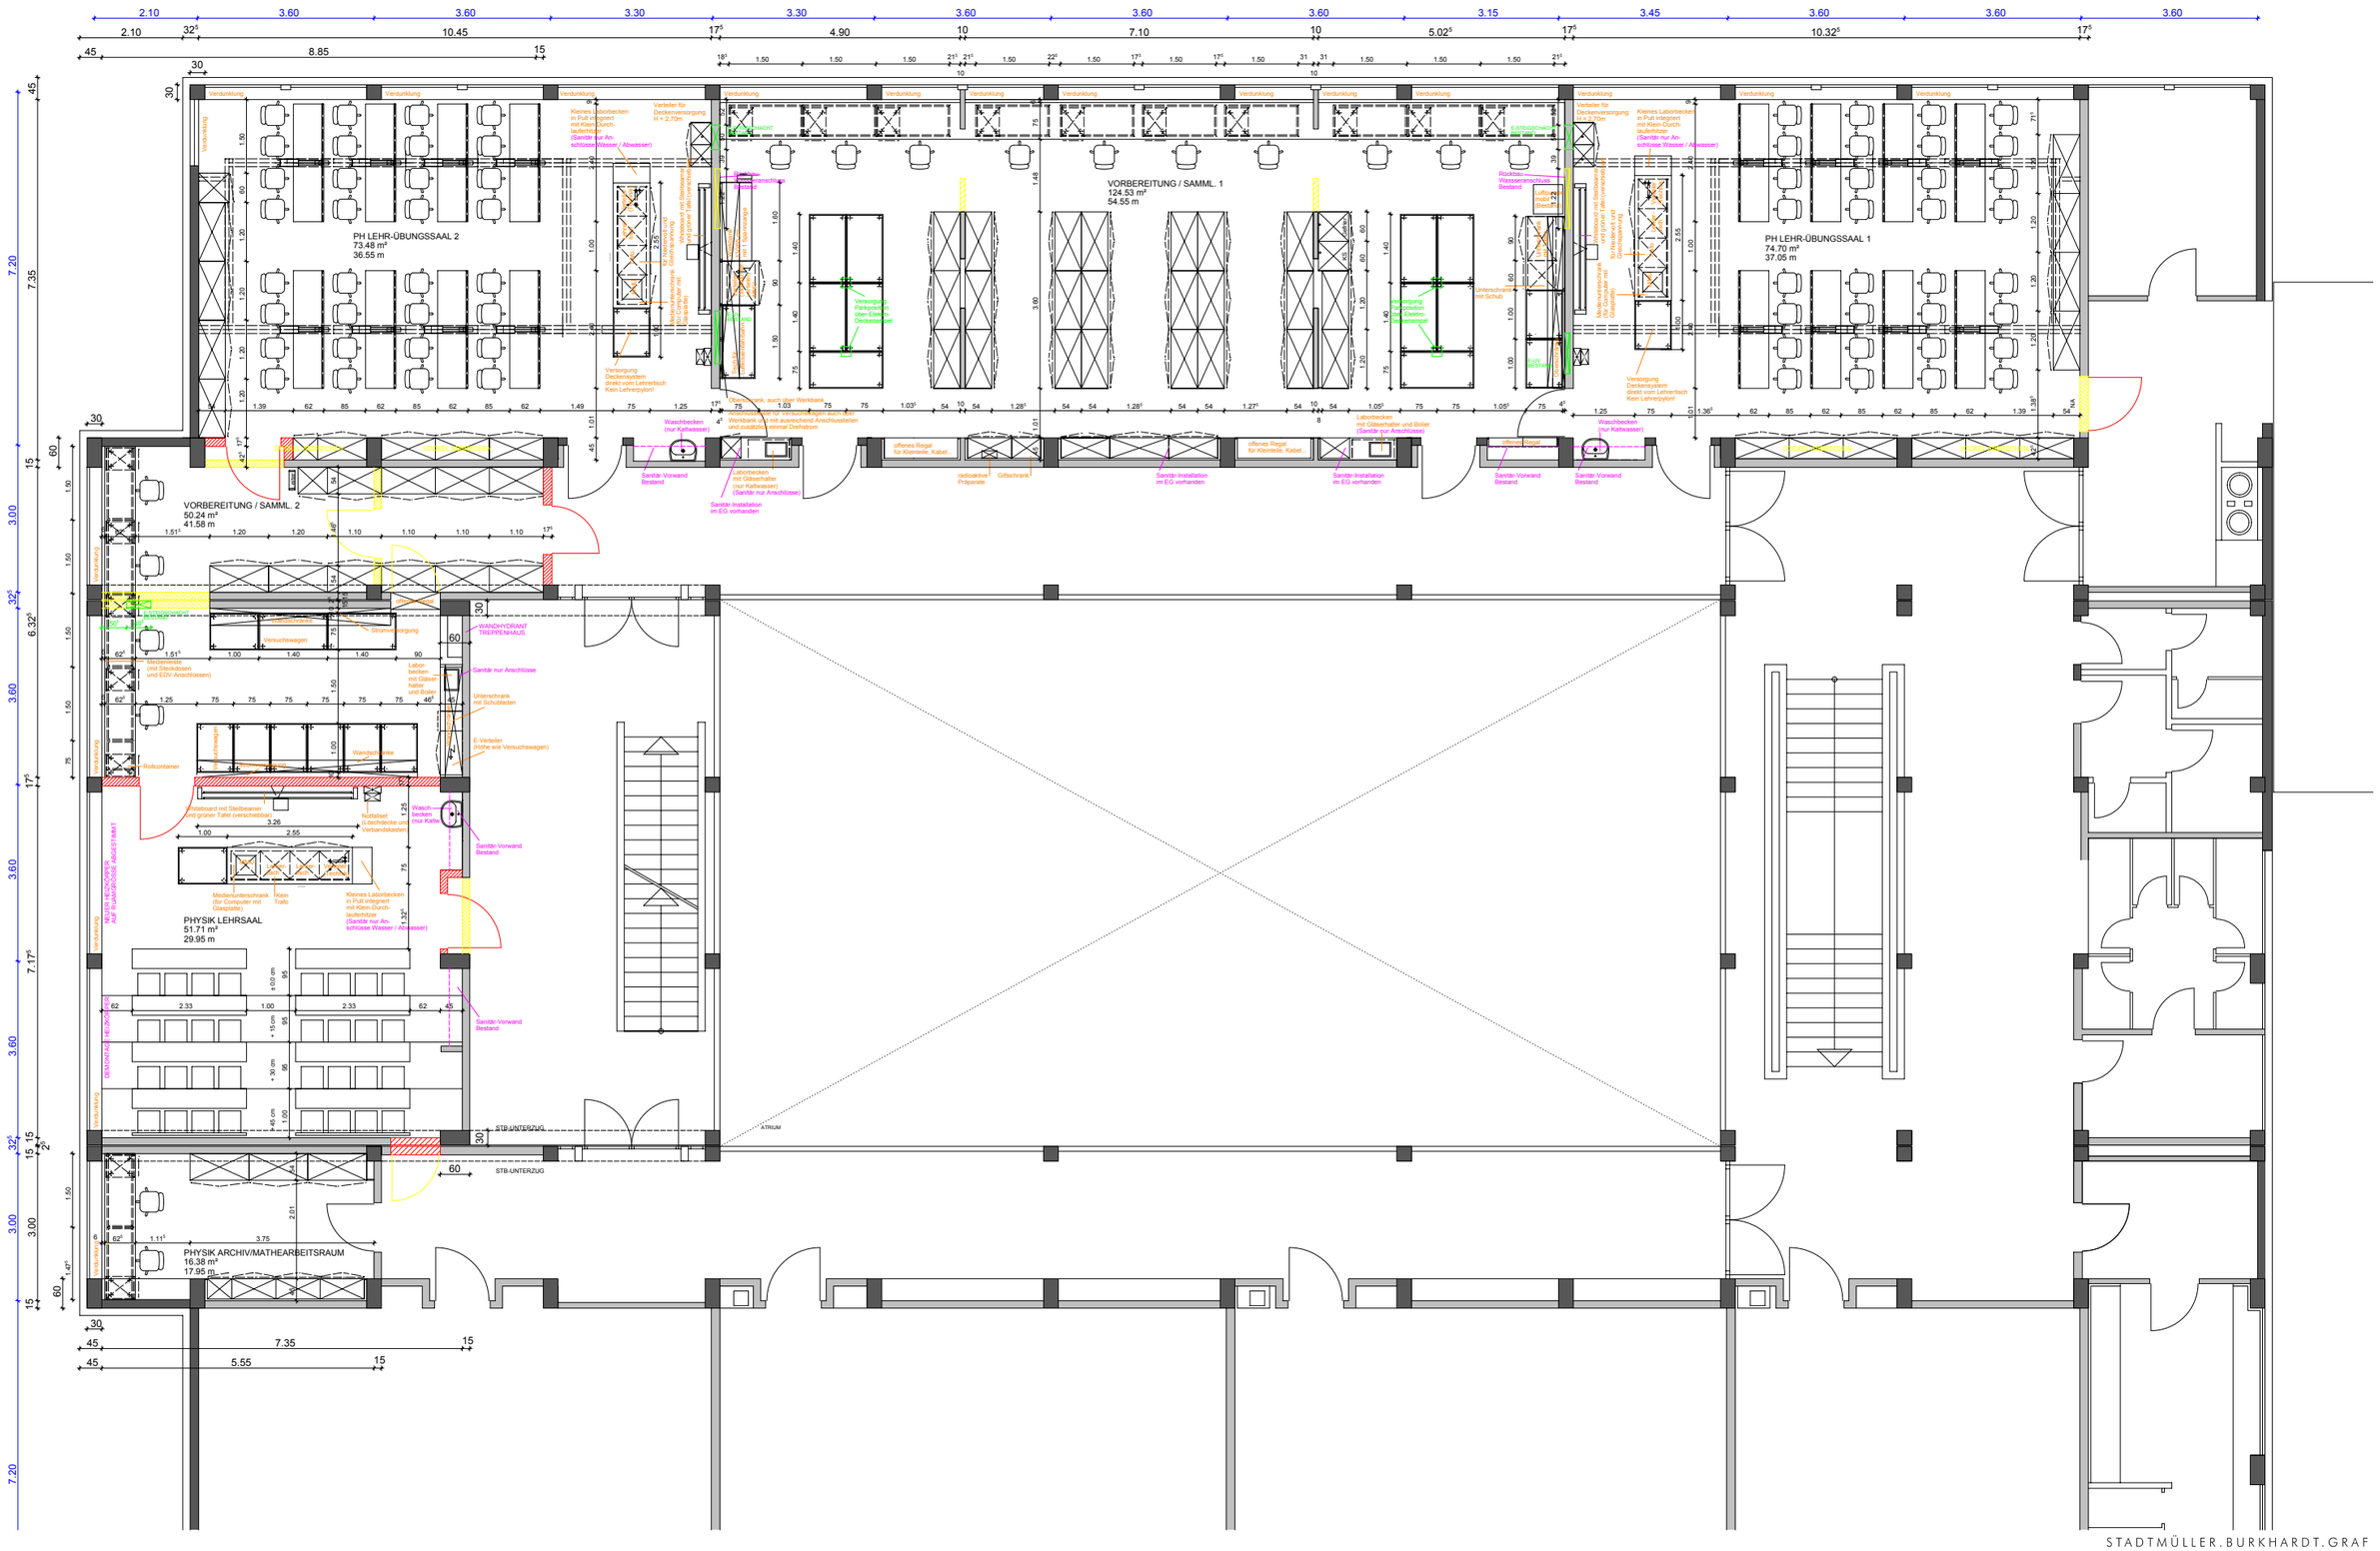
PH LEHR-ÜBUNGSSAAL 2
73.48 m²
36.55 m
VORBEREITUNG / SAMML. 1
124.53 m²
54.55 m
PH LEHR-ÜBUNGSSAAL 1
74.70 m²
37.05 m
VORBEREITUNG / SAMML. 2
50.24 m²
41.58 m
PHYSIK LEHRSAAL
51.71 m²
29.95 m
PHYSIK ARCHIV/MATHEARBEITSRAUM
16.38 m²
17.95 m
ATRIUM
STB-UNTERZUG
Verdunklung
Sanitär-Vorwand Bestand
Sanitär-Installation im EG vorhanden
Waschbecken (nur Kaltwasser)
Laborbecken mit Gläserhalter und Boiler (Sanitär nur Anschlüsse)
Kleines Laborbecken in Pult integriert mit Klein-Durchlauferhitzer (Sanitär nur Anschlüsse Wasser / Abwasser)
Verteiler für Deckenversorgung H = 2,70m
Versorgung Deckensystem direkt vom Lehrertisch Kein Lehrerpylon!
Versorgung Deckensystem über Elektro-Deckenkanal
Unterschrank mit Schub
Rückfall-Wasseranschluss Bestand
Lüftung nicht Bestand
Medienleiste (mit Steckdosen und EDV-Anschlüssen)
Versuchswagen
Strahlenschutzwand
Rollcontainer
Wandtafelzeile
Whiteboard mit Stellbeamer und grüner Tafel (verschiebbar)
Wandschränke
Unterschrank mit Schubladen
E-Verteiler (Höhe wie Versuchswagen)
Notfallset Löschdecke und Verbandskasten
Waschbecken (nur Kaltwasser)
Medienverteilerschrank (für Computer mit Datenkabel)
Raum Tralo
Kleines Laborbecken in Pult integriert mit Klein-Durchlauferhitzer (Sanitär nur Anschlüsse Wasser / Abwasser)
WANDHYDRANT TREPPENHAUS
Sanitär nur Anschlüsse
Sanitär-Vorwand Bestand
Labor-becken mit Gläser-halter und Boiler
Unterschrank mit Schubladen
E-Verteiler (Höhe wie Versuchswagen)
Wandtafelzeile
Rollcontainer
Whiteboard mit Stellbeamer und grüner Tafel (verschiebbar)
Notfallset Löschdecke und Verbandskasten
Waschbecken (nur Kaltwasser)
Sanitär-Vorwand Bestand
Medienverteilerschrank (für Computer mit Datenkabel)
Raum Tralo
Kleines Laborbecken in Pult integriert mit Klein-Durchlauferhitzer (Sanitär nur Anschlüsse Wasser / Abwasser)
Sanitär-Vorwand Bestand
Sanitär-Vorwand Bestand
Sanitär-Vorwand Bestand