



Anlage 3

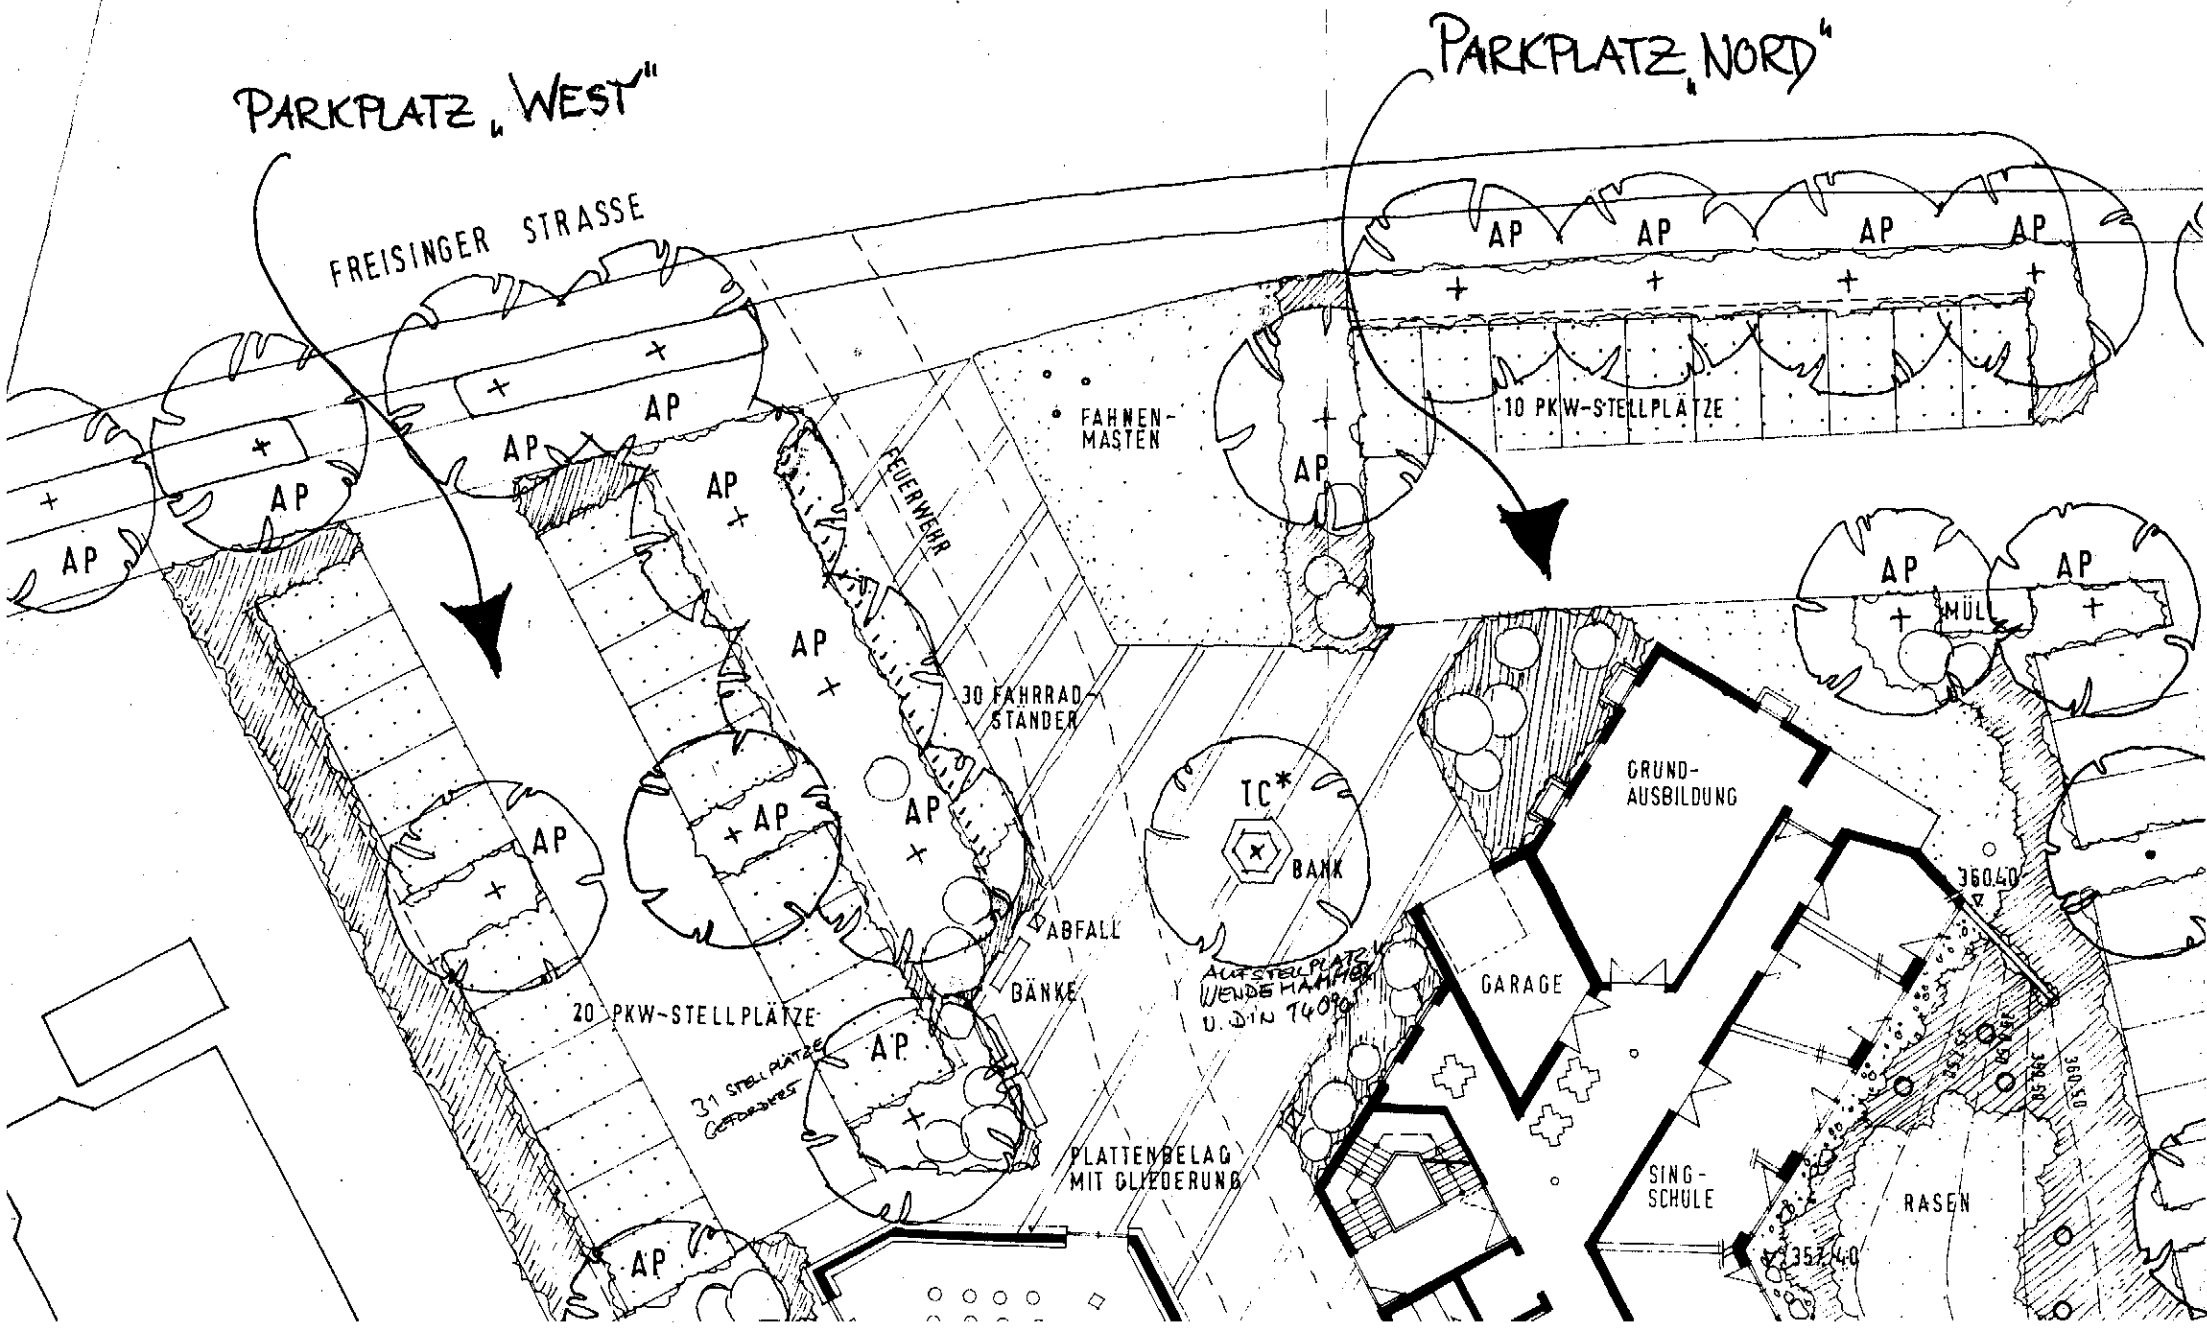

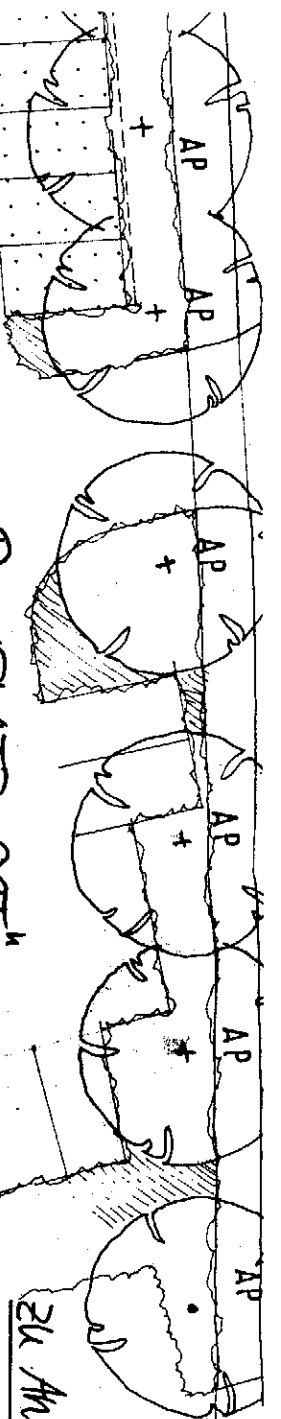

PARKPLATZ „OST“

zu Anlage 3

