
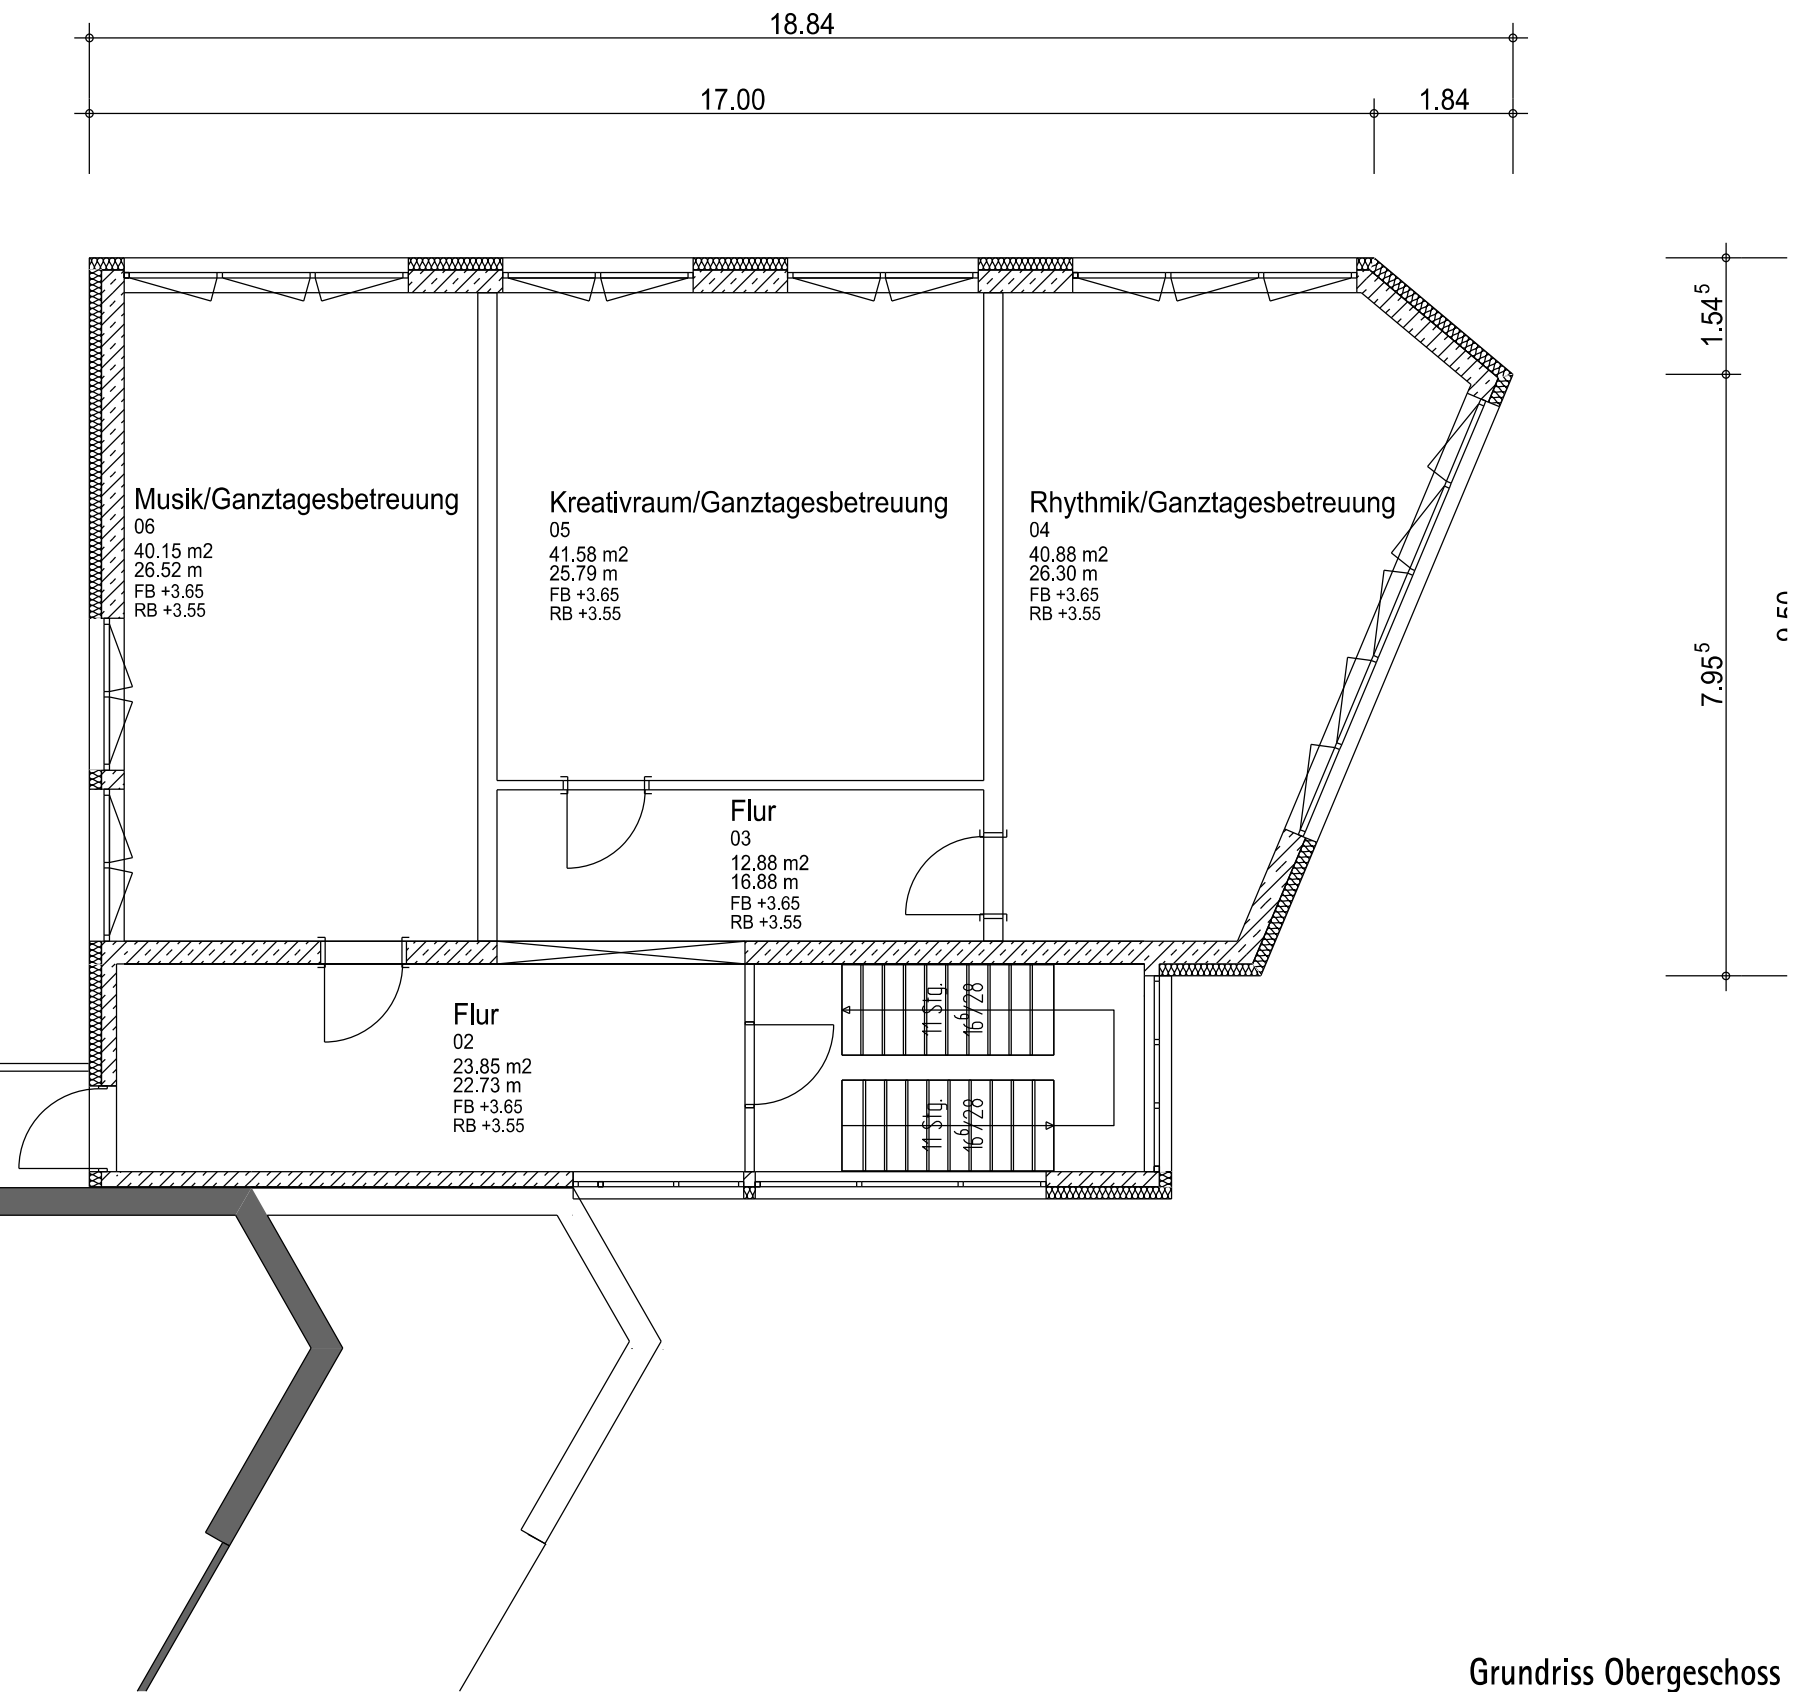


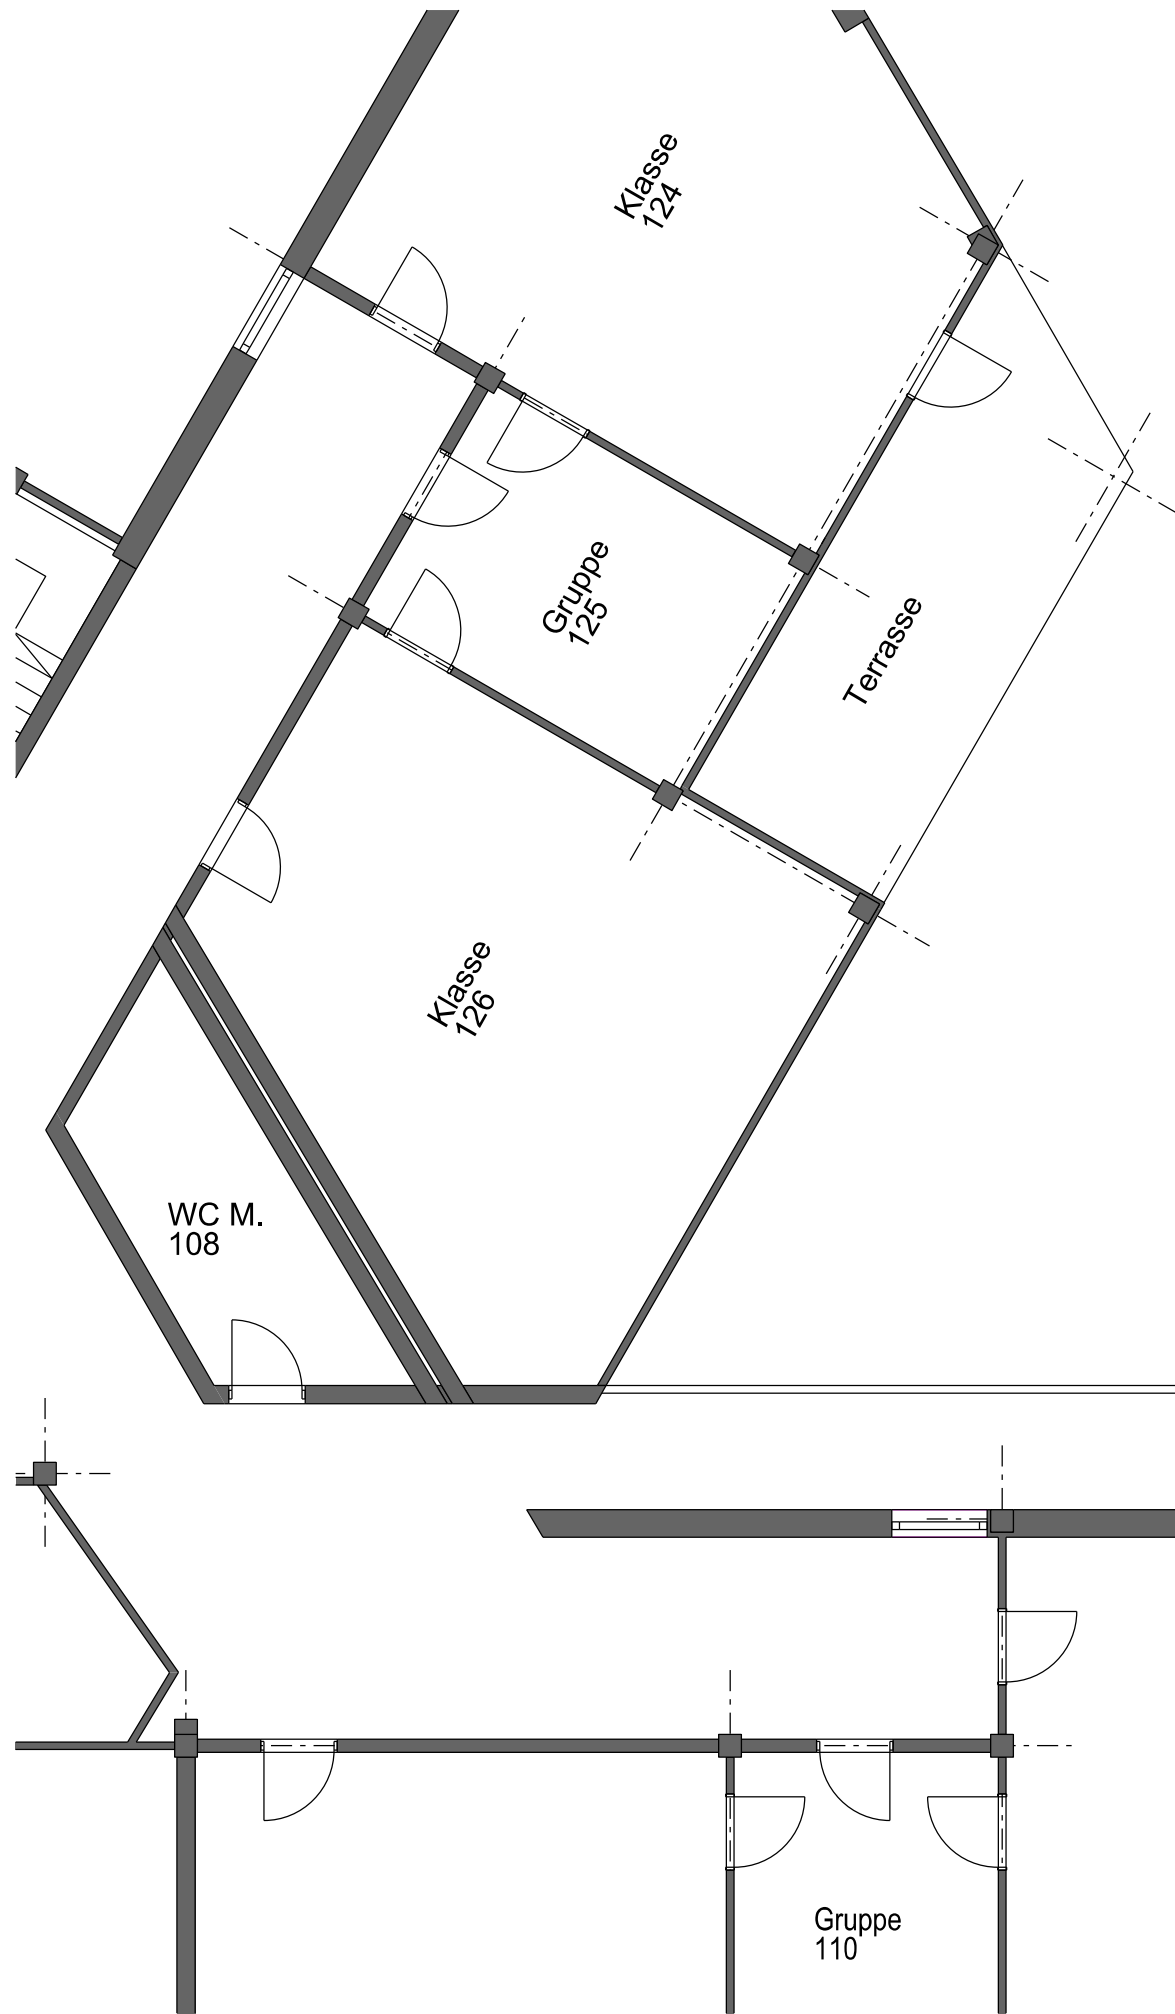

Grundriss Obergeschoss