



Querschnitt A - A, M 1 : 50

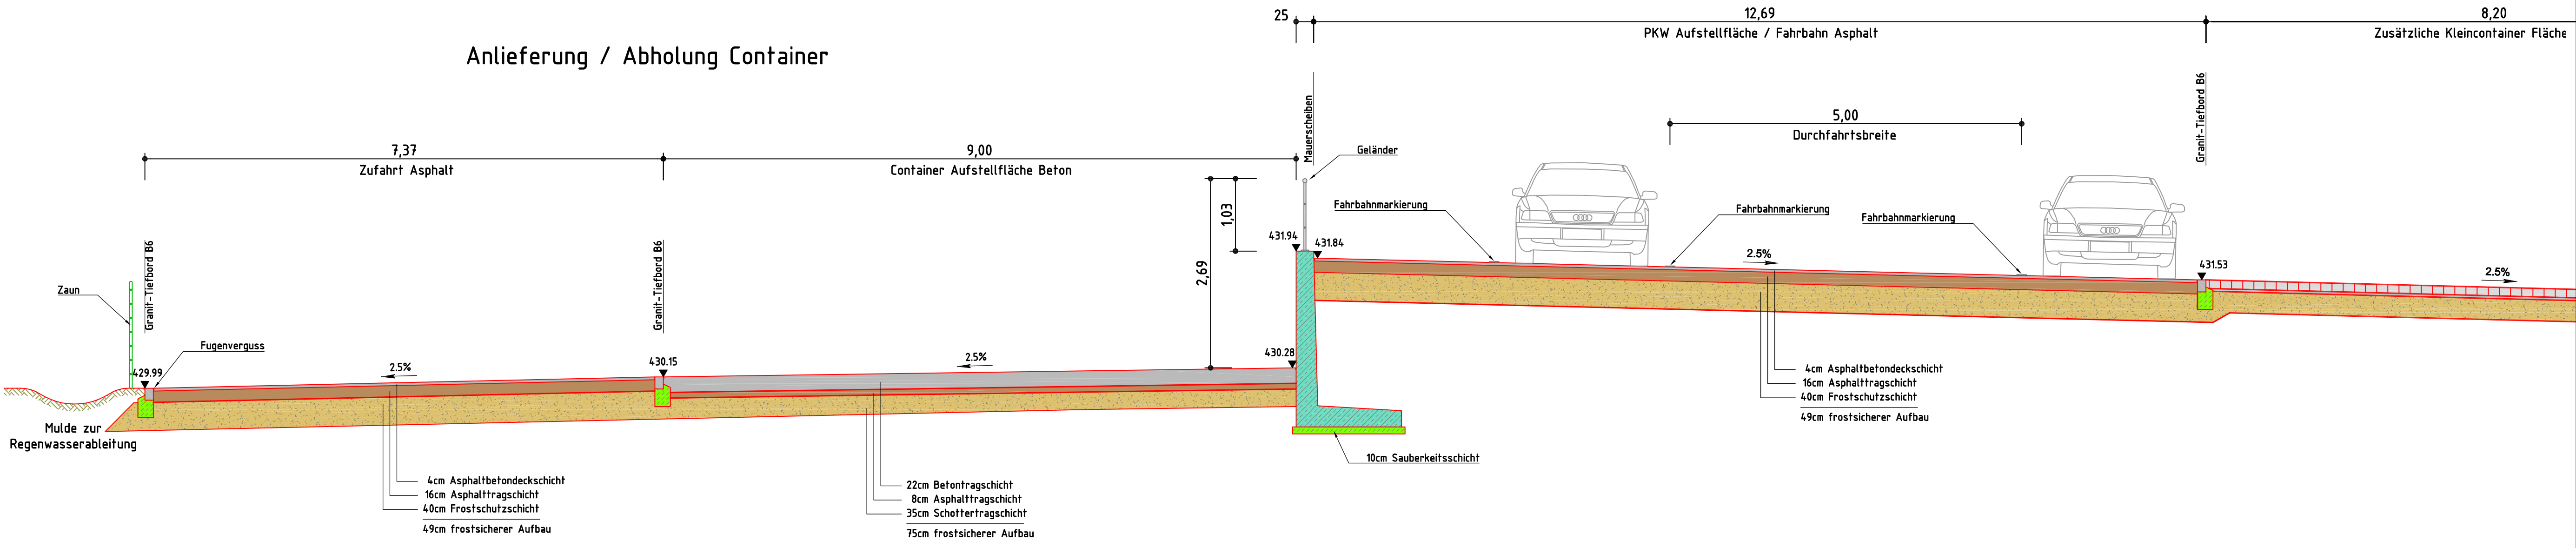

Querschnitt A - A, M 1 : 50

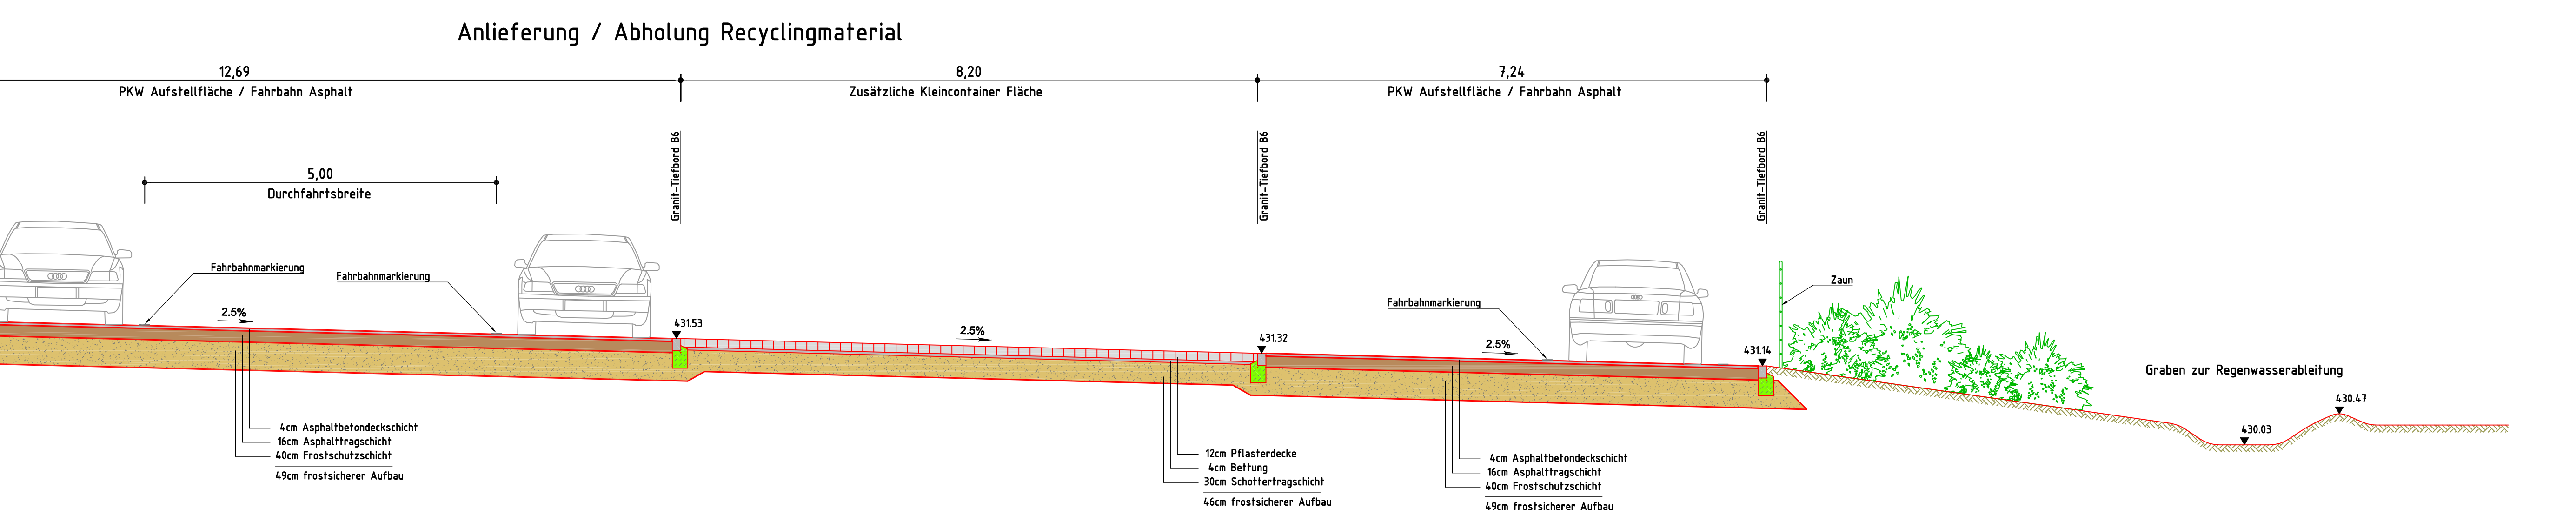

Legende: Vermessung

Beschreibung	Symbol	Beschreibung	Symbol
Vermessungspunkt	+	Treppe oben	↖
Polygonpunkt	●	Sockel oben	↗
Grenzpunkt	○	Sockel unten	↘
Schacht	○	Sohle	▽
Straßensinkkasten	■	Hinweistafel	+
Scheiter	⌘	Einflüßer	⌘
Unterflurhydrant	⊕	Geländung	+
Oberflurhydrant	⊕	Gasscheiter	+
Kasten Elektro	⌘	Höhenfestpkt	⊕
Schacht Elektro	⌘	Grenzangel	⊕
Leitmast	⊕	Schacht	○
Laferne	○	AccoDram	⊕
Angel	⌘	Wasserschlußschieber	⌘
Baum	○	Elektroleitung	⌘
Hecke	○	GPS-Standpunkt	⊕
Straßenrand	+	Einfaß	+
Bordstein	×	Zaunort	⌘
Leitplanke	+	Haustor	⌘
Parkplatz	⌘	Wasserspiegel	⌘
Zaun	⌘	Wasserleitung	⌘
Vernik	+	Wasserschlußsschacht	⌘
Hausecke	⌘	Kiesweg	⌘
Böschungsoberkante	△	Lichtschacht	⌘
Böschungunterkante	△	Revisionschacht	⌘
Fußdrauz	+	Revisionschacht RW	⌘
Treppe unten	+		


Legende:

BESTAND: GRAU
NEUBAU: ROT

- gepl. Fahrbahn: Asphalt
- gepl. Stellplatz: Betonpflaster
- gepl. Parkfläche
- gepl. Containerstellfläche: Beton
- gepl. Grünfläche
- gepl. Granit-Einzeiler
- gepl. Zaunanlage
- Baugrenzen

Nachbarn:	Unterschrift:
1. Flur-Nr. 1838, Auerbach, Huber Rudolf Heinrich, Untere Hauptstr. 14, 85456 Wartenberg	
2. Flur-Nr. 1838, Auerbach, Huber Hermann Alois, Zusterfor Str. 2d, 85456 Wartenberg	
3. Flur-Nr. 1838, Auerbach, Huber Michaela Anna, Eichenstr. 48, 85456 Wartenberg	
4. Flur-Nr. 1838, Auerbach, Meier Susanne Andrea, Erzgebirgstr. 18, 85368 Moosburg	
5. Flur-Nr. 1283, Auerbach, Markt Wartenberg, Marktplatz 8, 85456 Wartenberg	
6. Flur-Nr. 1836, Auerbach, Markt Wartenberg, Marktplatz 8, 85456 Wartenberg	
7. Flur-Nr. 1294, Auerbach, Markt Wartenberg, Marktplatz 8, 85456 Wartenberg	
8. Flur-Nr. 448, Auerbach, Markt Wartenberg, Marktplatz 8, 85456 Wartenberg	

Fertigung:

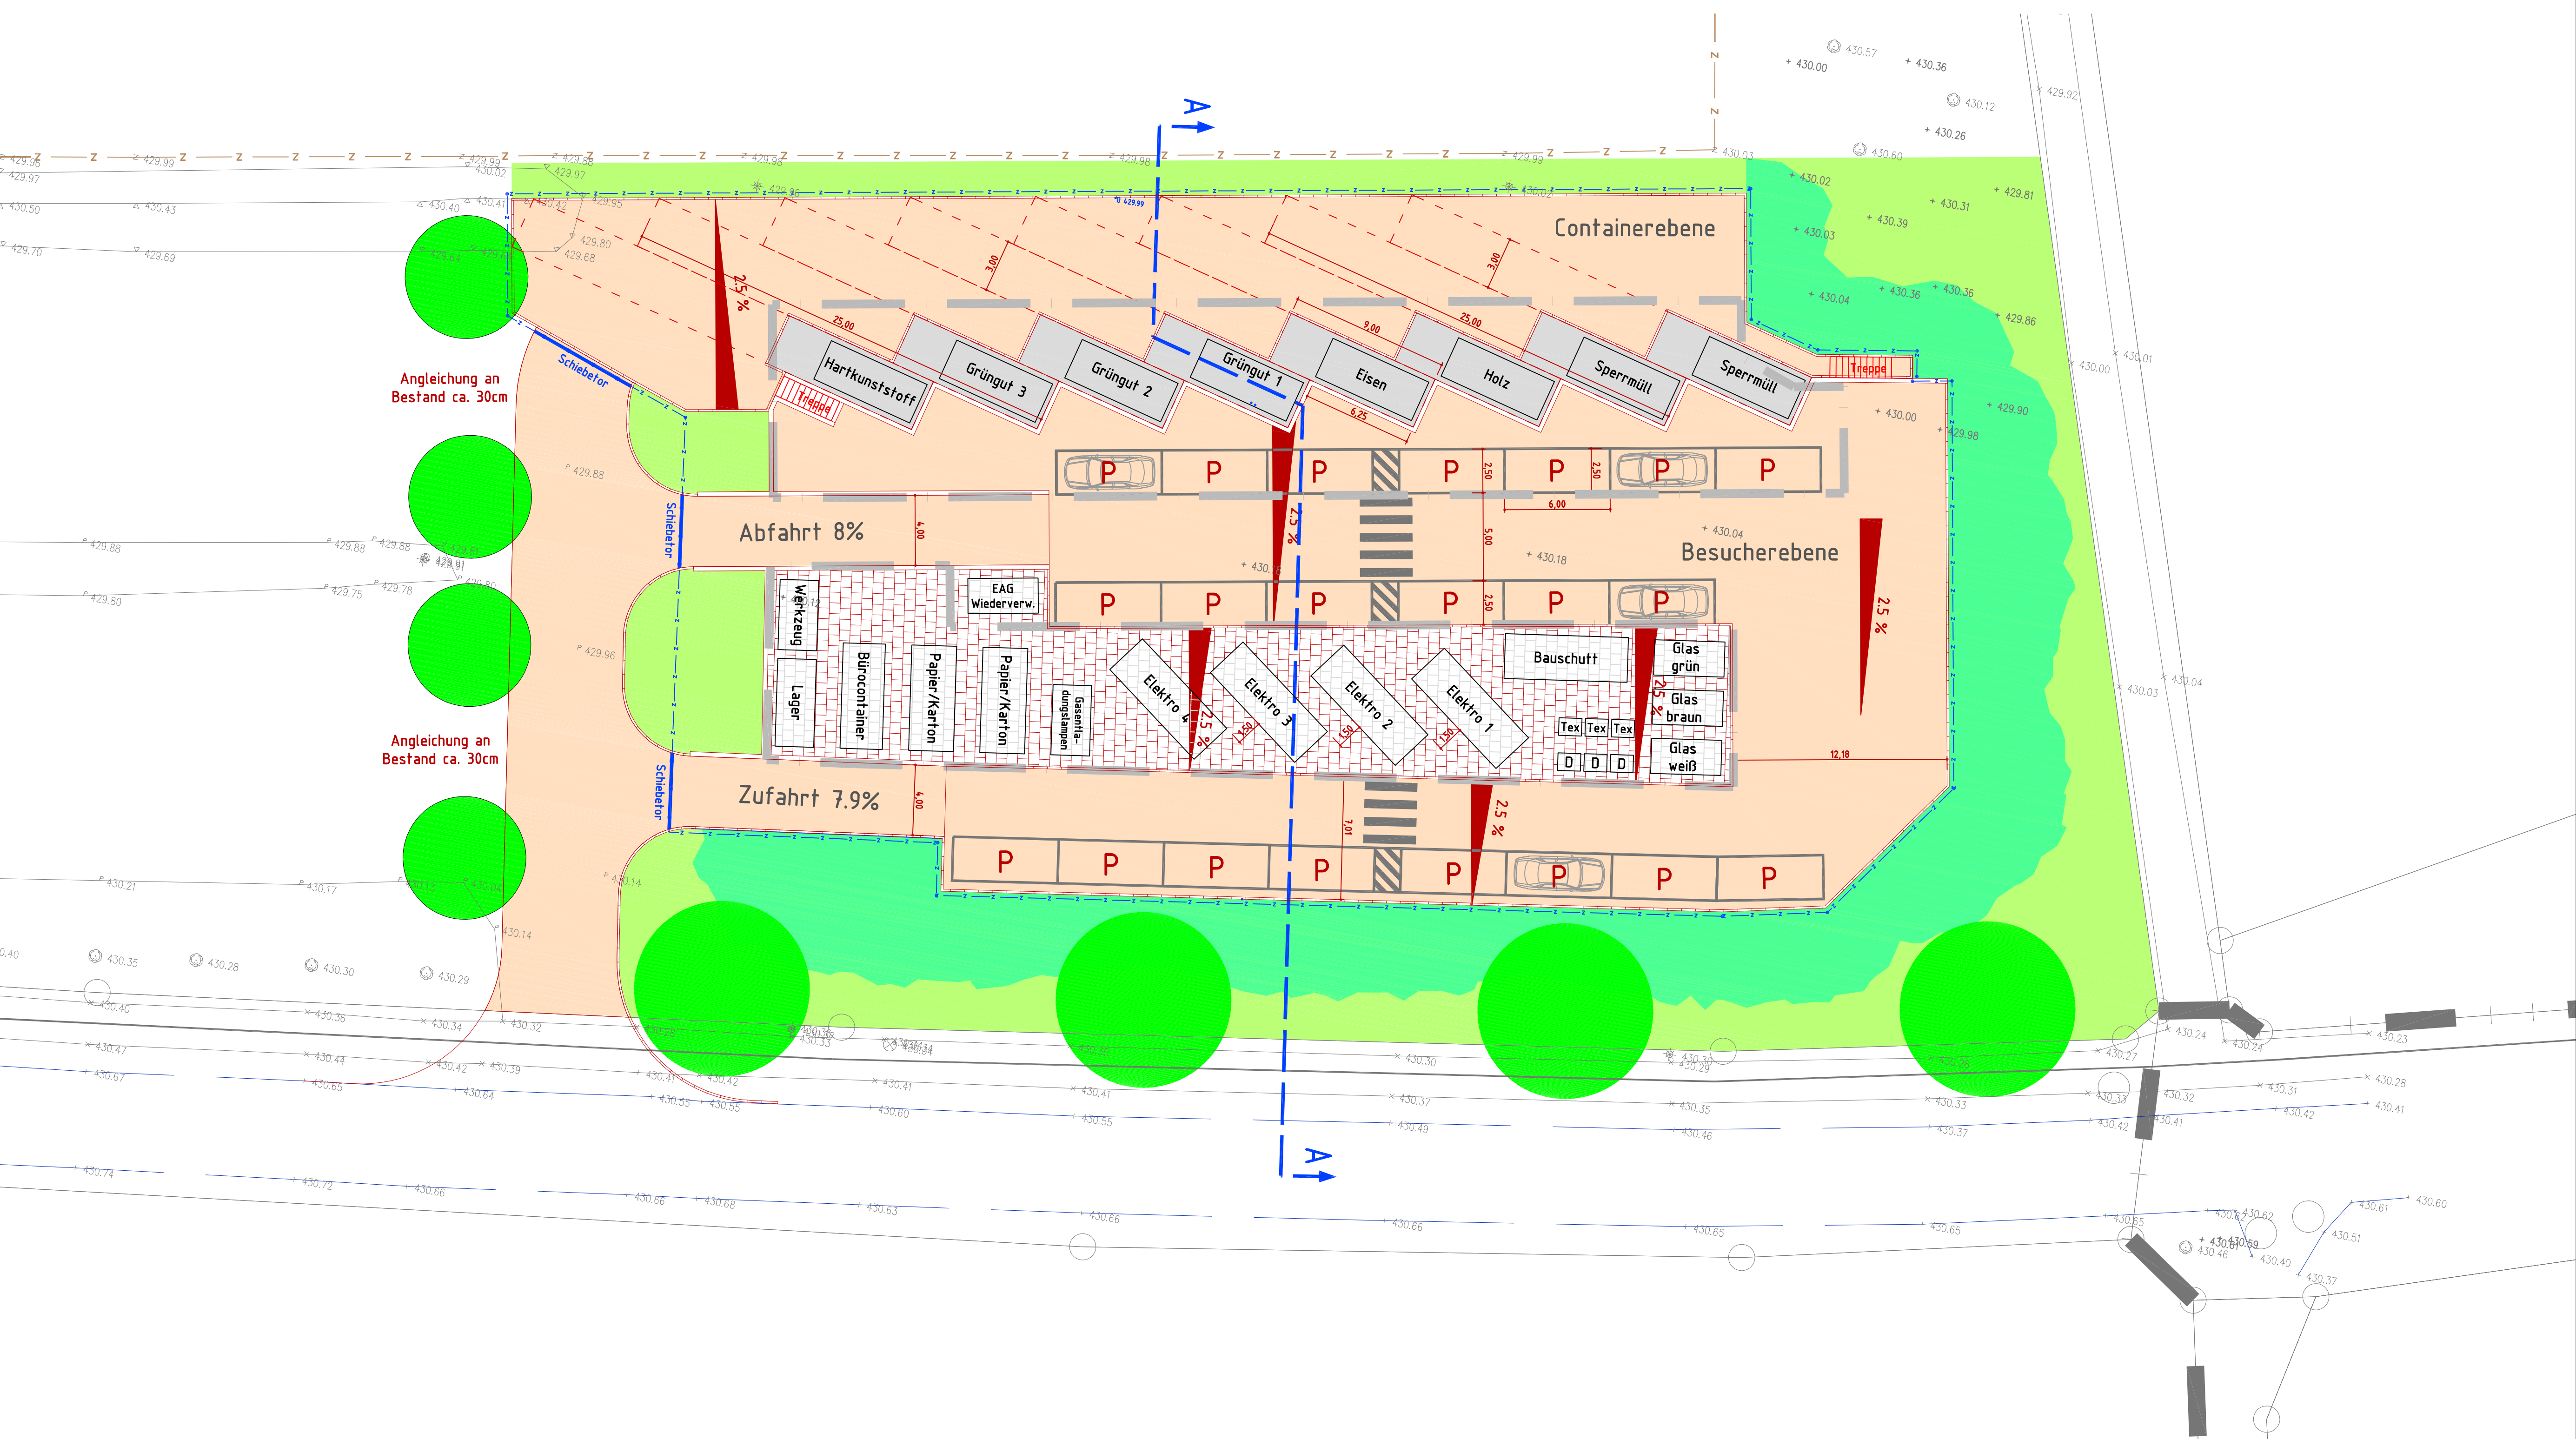

Der Bauherr:

3. Änderung		
2. Änderung		
1. Änderung	29.08.2019	Fläche Abrollcontainer, Zufahrt, Containeranordnung hb.

Bauherr: **Markt Wartenberg**
Landkreis Erding

Bauvorhaben: **Neubau Recyclinghof Wartenberg**

Projekt-Nr.: 12697
Plan-Nr.: 2A
Beilagen-Nr.:
Maßstab: 95.0 x 80.5
1 : 200 / 1 : 50

Bauteil: **Lageplan und Längsschnitt Recyclinghof Wartenberg**

Leistungsphase 4: **Genehmigungsplanung**

Gezeichnet: Hb. 21.08.2019
Geprüft: Linderger

Abwasserbeseitigung + Wasserversorgung + Straßenbau + Umwelttechnik

DIPOLD + GEROLD
Beratende Ingenieure GmbH
Tel.: 089/8941430 Fax: 089/89414334
SEIBENSTRASSE 7 82110 GERMERING
PLN.: 1269702A.pdf

Germering + Prien am Chiemsee + Dillingen an der Donau