


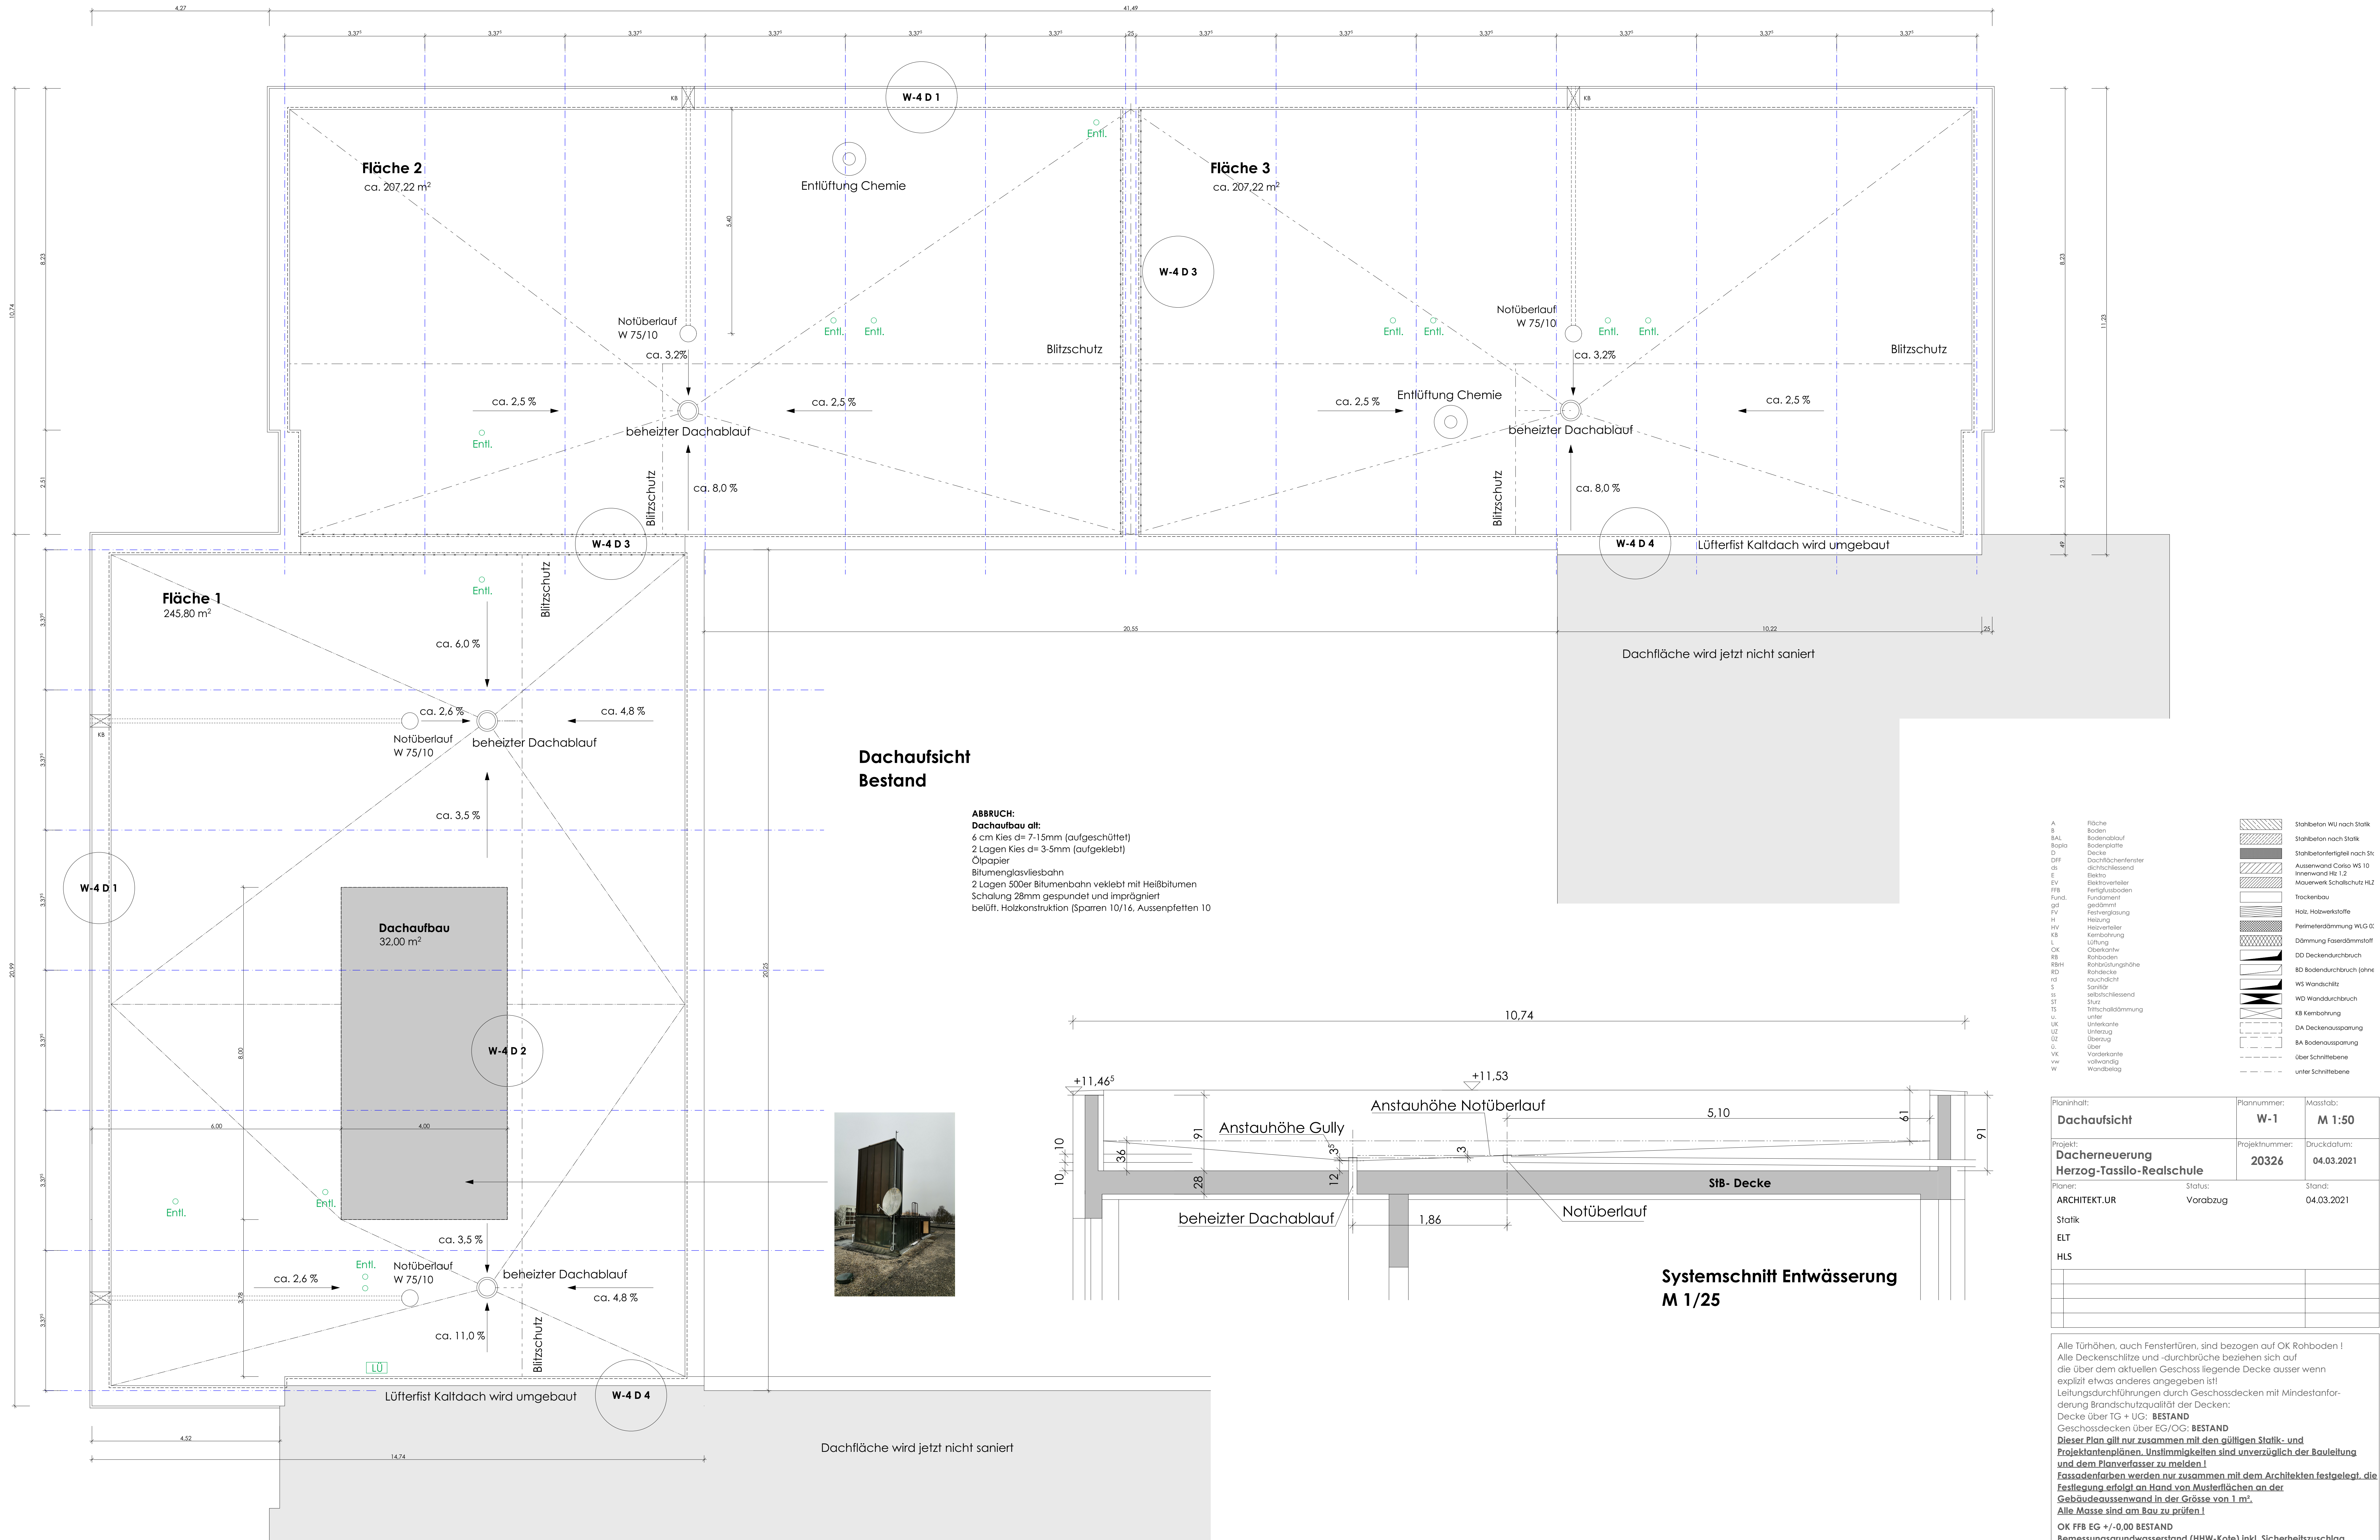

Planinhalt:	Plannummer:	Maßstab:
Dachaufbau	W-1	M 1:50
Projekt:	Projektnummer:	Druckdatum:
Dachenerneuerung	20326	04.03.2021
Herzog-Tassilo-Realschule		
Planer:	Status:	Stand:
ARCHITEKT.UR	Vorabzug	04.03.2021
Statik		
ELT		
HLS		
Alle Türhöhen, auch Fenster Türen, sind bezogen auf OK Rohboden ! Alle Deckenschlitze und -durchbrüche beziehen sich auf die über dem aktuellen Geschoss liegende Decke ausser wenn explizit etwas anderes angegeben ist! Leitungsdurchführungen durch Geschossdecken mit Mindestanforderung Brandschutzqualität der Decken: Decke über TG + UG: BESTAND Geschossdecken über EG/OG: BESTAND Dieser Plan gilt nur zusammen mit den gültigen Statik- und Projektantenplänen. Unstimmigkeiten sind unverzüglich der Bauleitung und dem Planverfasser zu melden! Fassadenfarben werden nur zusammen mit dem Architekten festgelegt, die Festlegung erfolgt an Hand von Musterflächen an der Gebäudeausenwand in der Größe von 1 m². Alle Masse sind am Bau zu prüfen! OK FFB EG +/-0,00 BESTAND Bemessungsgrundwasserstand (HHW-Kote) inkl. Sicherheitszuschlag = BESTAND		
Bauherr:	Planung:	
Landkreis Erding Alois-Schiessl-Platz 2 85435 Erding	ARCHITEKT.UR LANDSHUTER STRASSE 2 85435 ERDING FON 08122-187 40 55 FAX 08122-187 40 53 info@architekt-ur-bayern www.architekt-ur-bayern	