




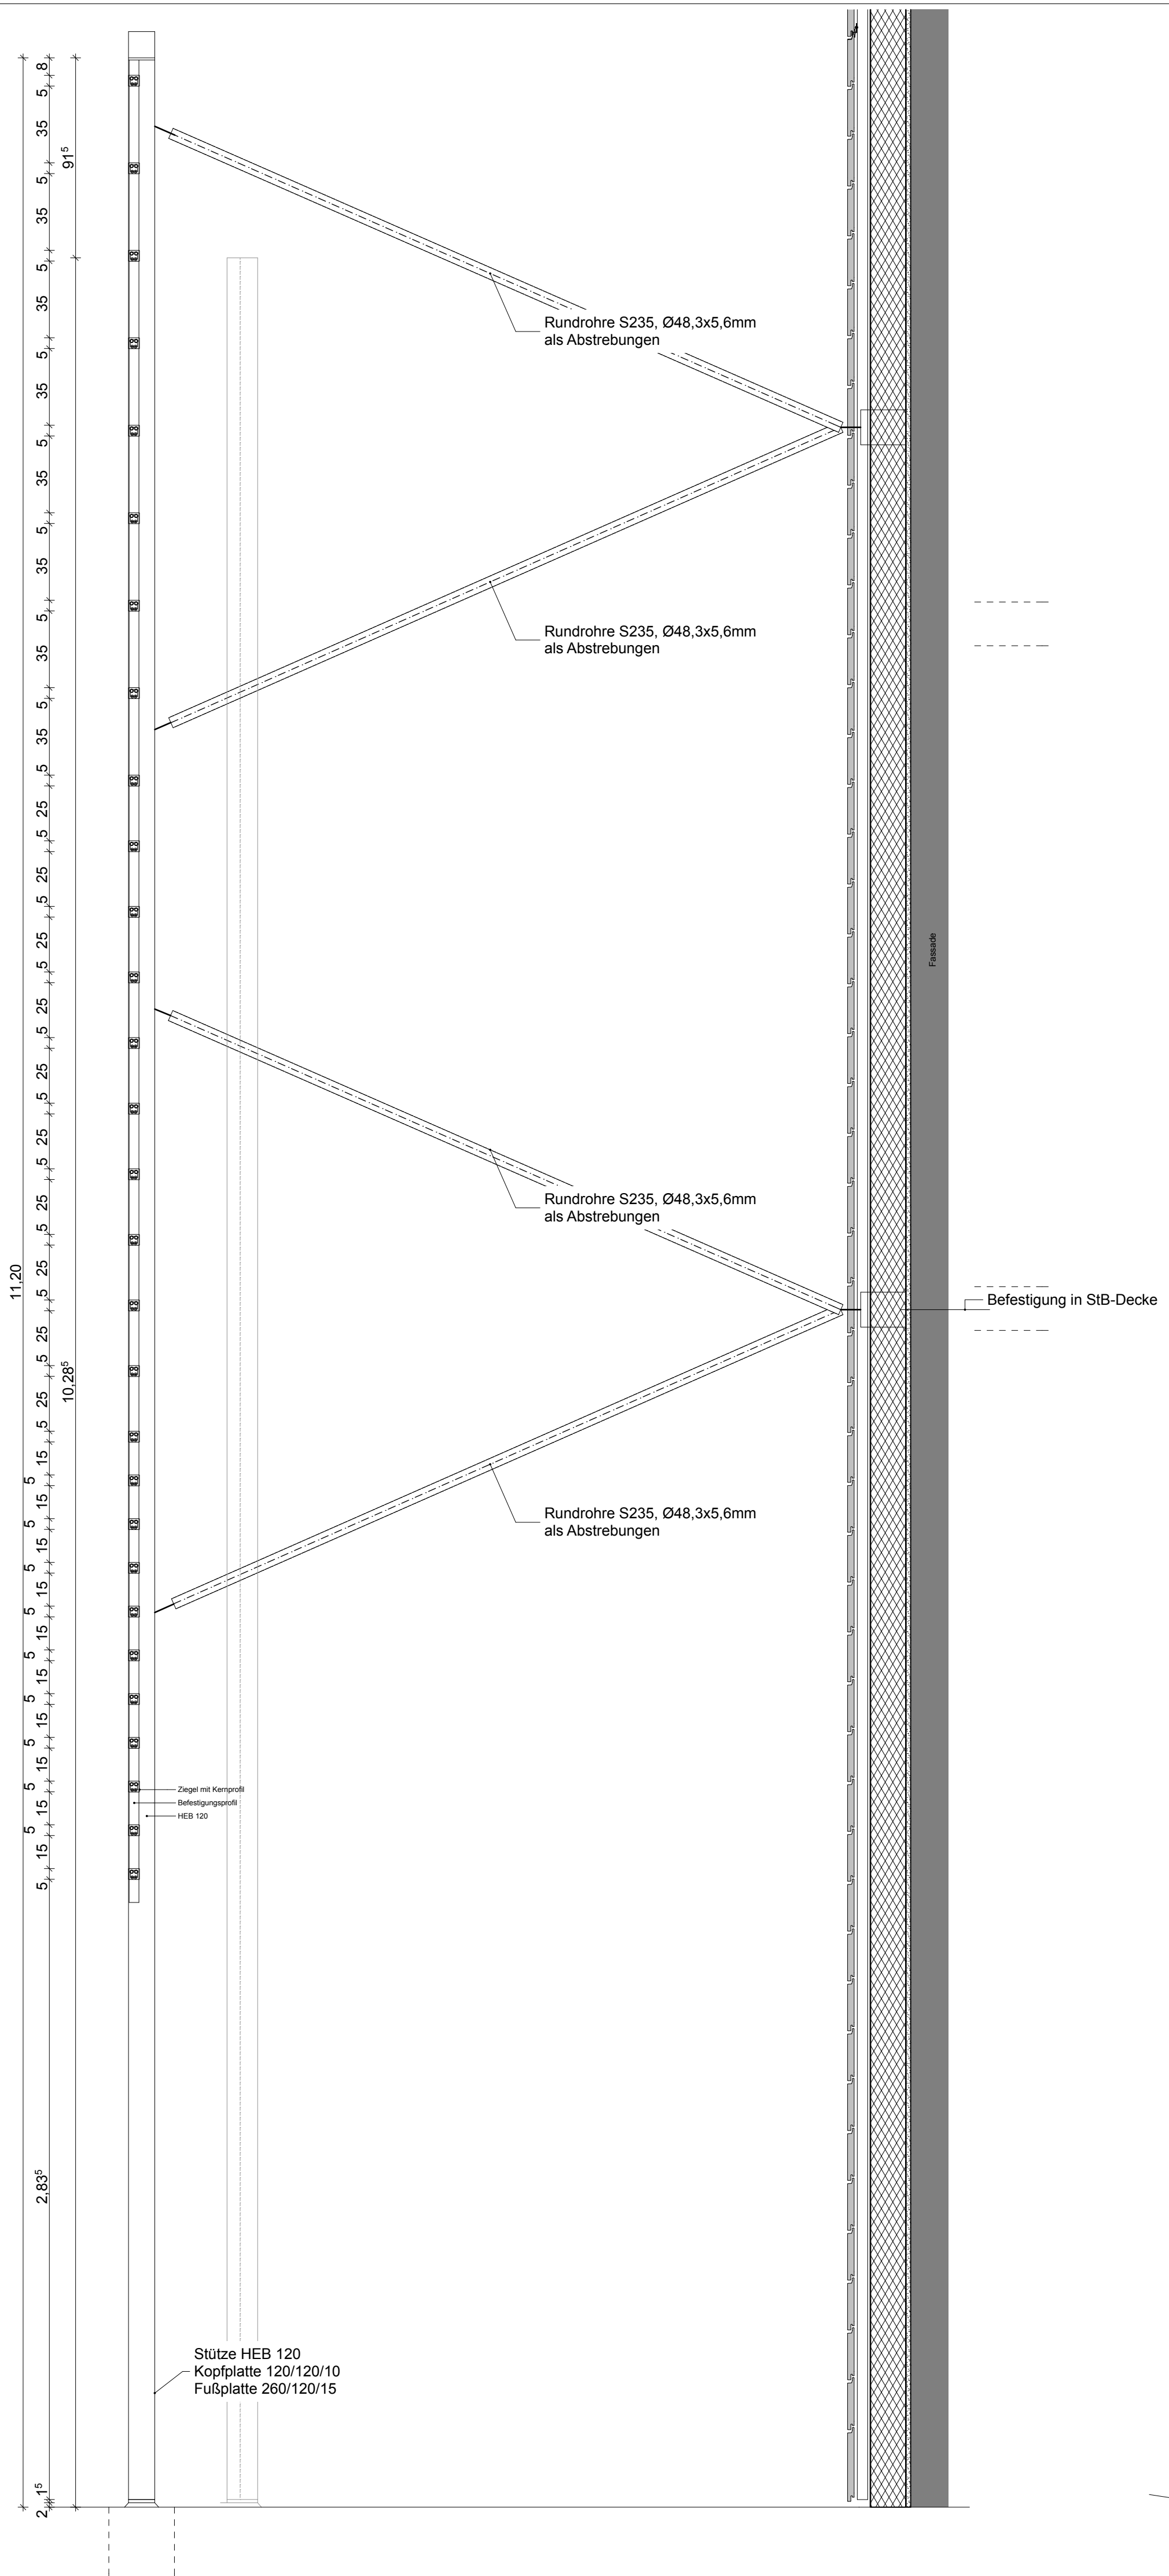


Schnitt M 1:20

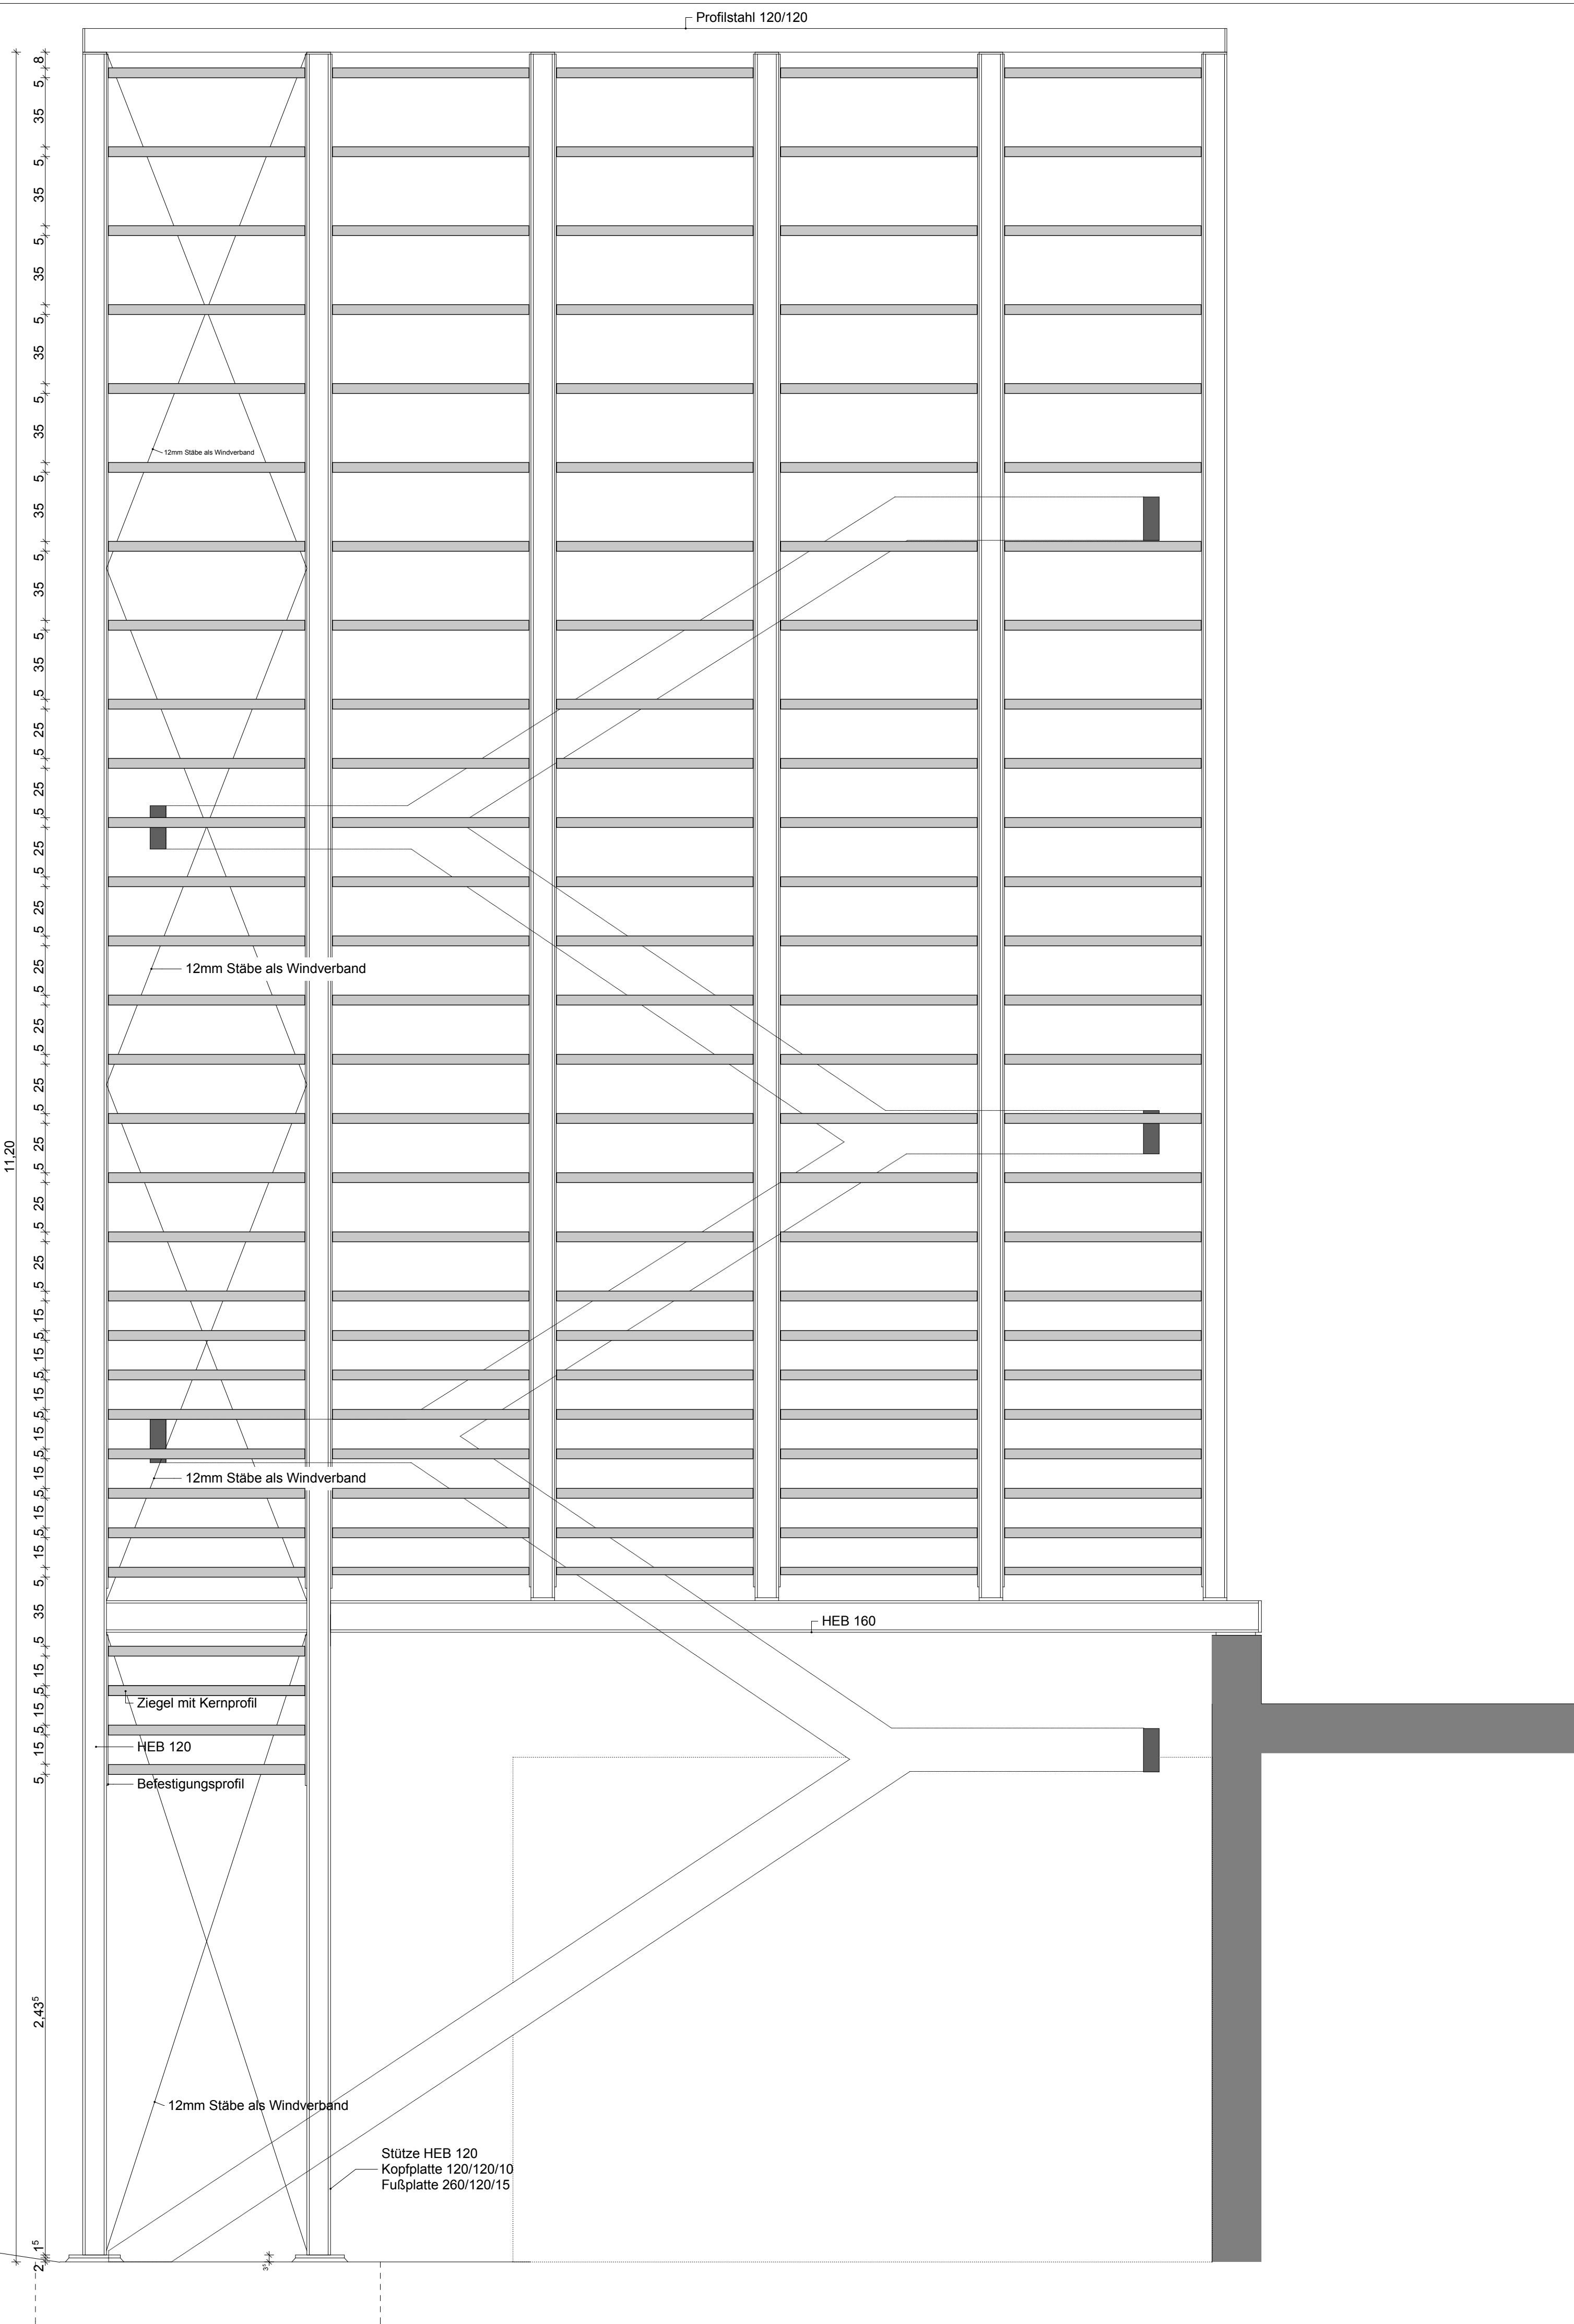

Ansicht M 1:20

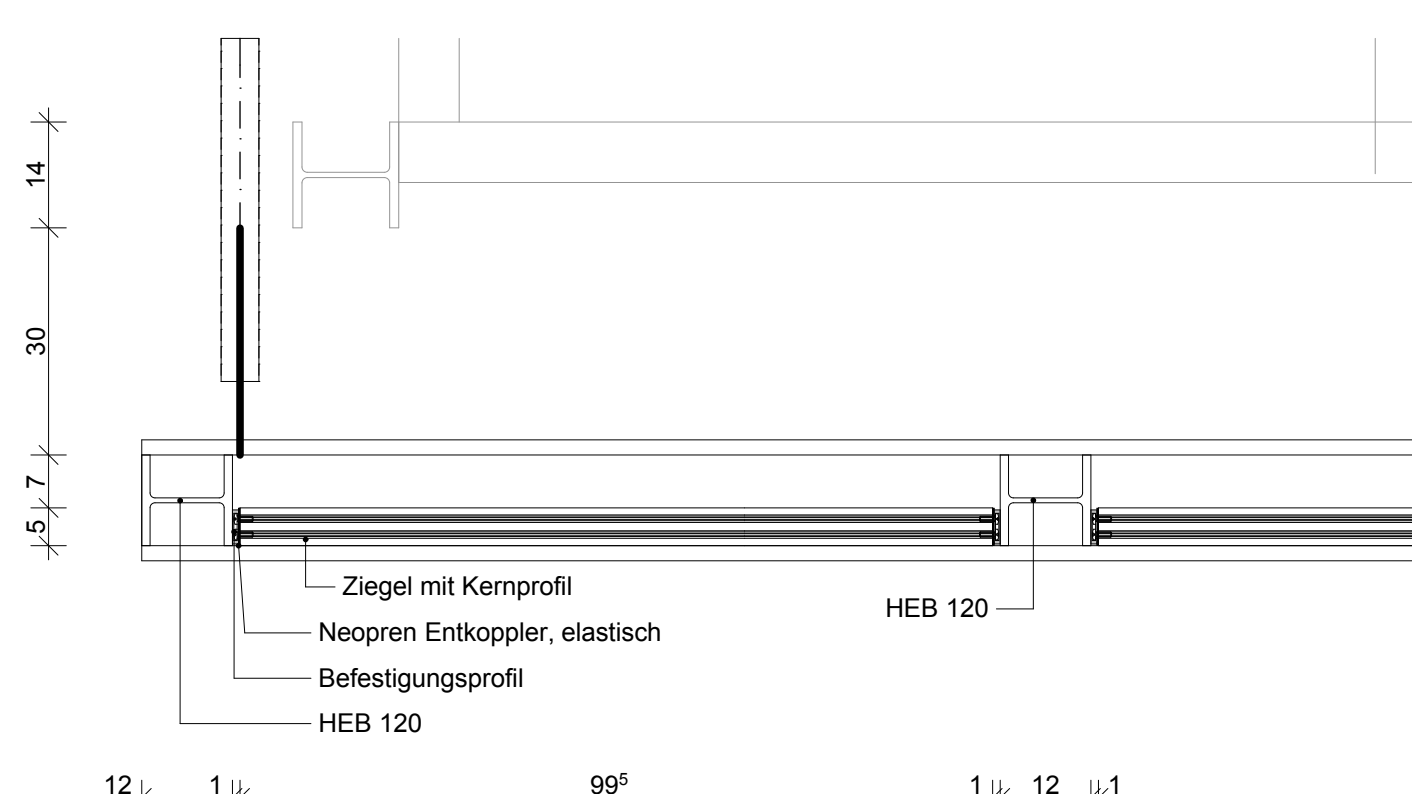

Lamellendetail M 1:10

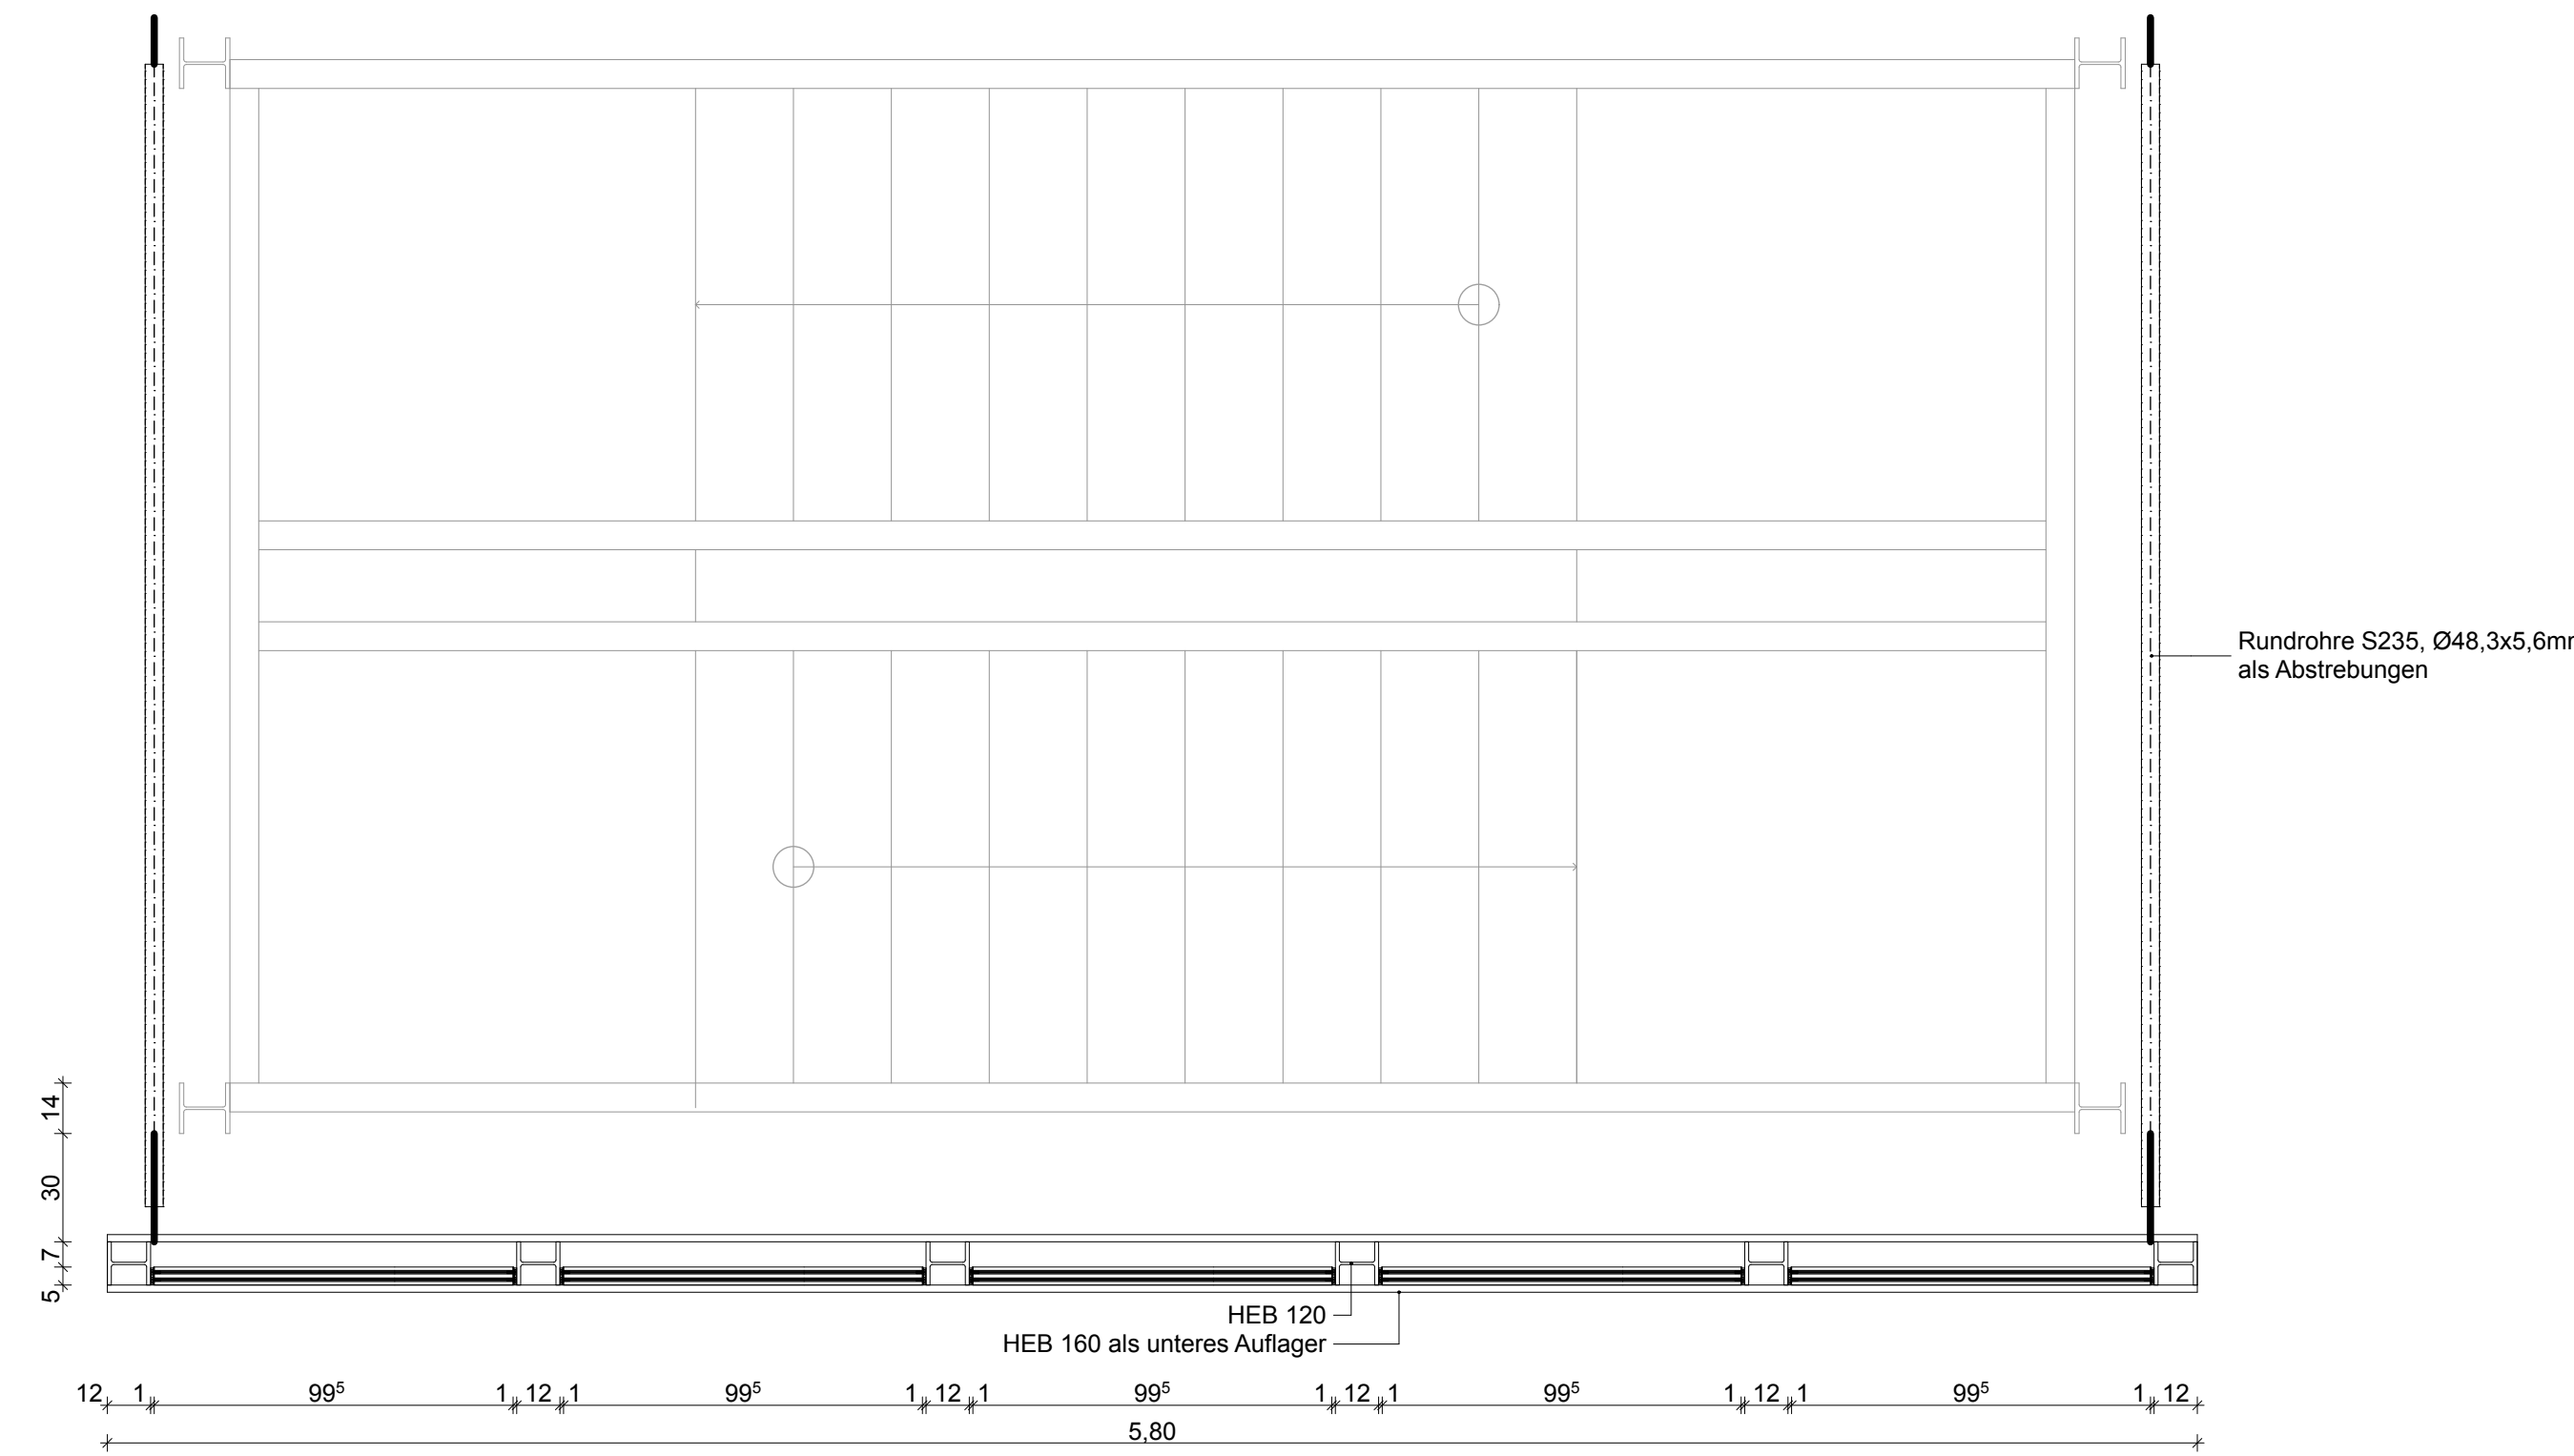

Grundriss M 1:20

Alle Brüstungs- und Türhöhen werden vom zugehörigen FFB (Fertigfußboden) gemessen.			
Dieser Plan ist nur gültig in Verbindung mit sämtlichen Ausführungsplänen der Projektanten!			
Alle Maßangaben sind vom Unternehmer eigenverantwortlich vor Ort zu prüfen, eventuelle Abweichungen sind unverzüglich der Bauleitung mitzuteilen!			
e			
d			
c			
b			
a			
-			
V			
Planindex	Bemerkungen	Datum	gez.

AUSFÜHRUNGSPLAN			
Projekt:	Umbau und Energetische Sanierung der Realschule Taufkirchen (Vils) Bauteil "Ehemaliges Rathaus"		
Bauherr:	Gemeinde Taufkirchen (Vils) Rathausplatz 1 84416 Taufkirchen (Vils) Tel. 08084 3725		
Planverfasser:	ANGER GROH ARCHITEKTEN Roßmayrgasse 17 85435 Erding Tel. 08122 952049-0		
Bauleitung:			
Behörde:	Landratsamt Erding Alois-Schießl-Platz 2 85435 Erding		
Tragwerksplanung:	Wastl + Lippacher Ingenieur GmbH Freisinger Str. 3 85435 Erding Tel. 08122 952049-0		
Fachplanung Haustechnik:	Joel & Thomas Bauer Ingenieurbüro GmbH Franz-Xaver-Stahl-Straße 1 85435 Erding Tel. 08122 95970-0		
Fachplanung Elektro:	R. Wieder GmbH Winterstrasse 10c 85435 Erding Tel. 08122 9755-0		
Planinhalt:	Ausführungsplan		
Zeichnungsnummer:	TAR - W_D_LAM	Index:	_V
gez.:	CG	Datum:	05.10.09
Blattgröße:	A0	Maßstab:	1:20, 1:10