



DETAIL PODESTANSCHLUSS M 1:5

DETAIL GELÄNDER M 1:5

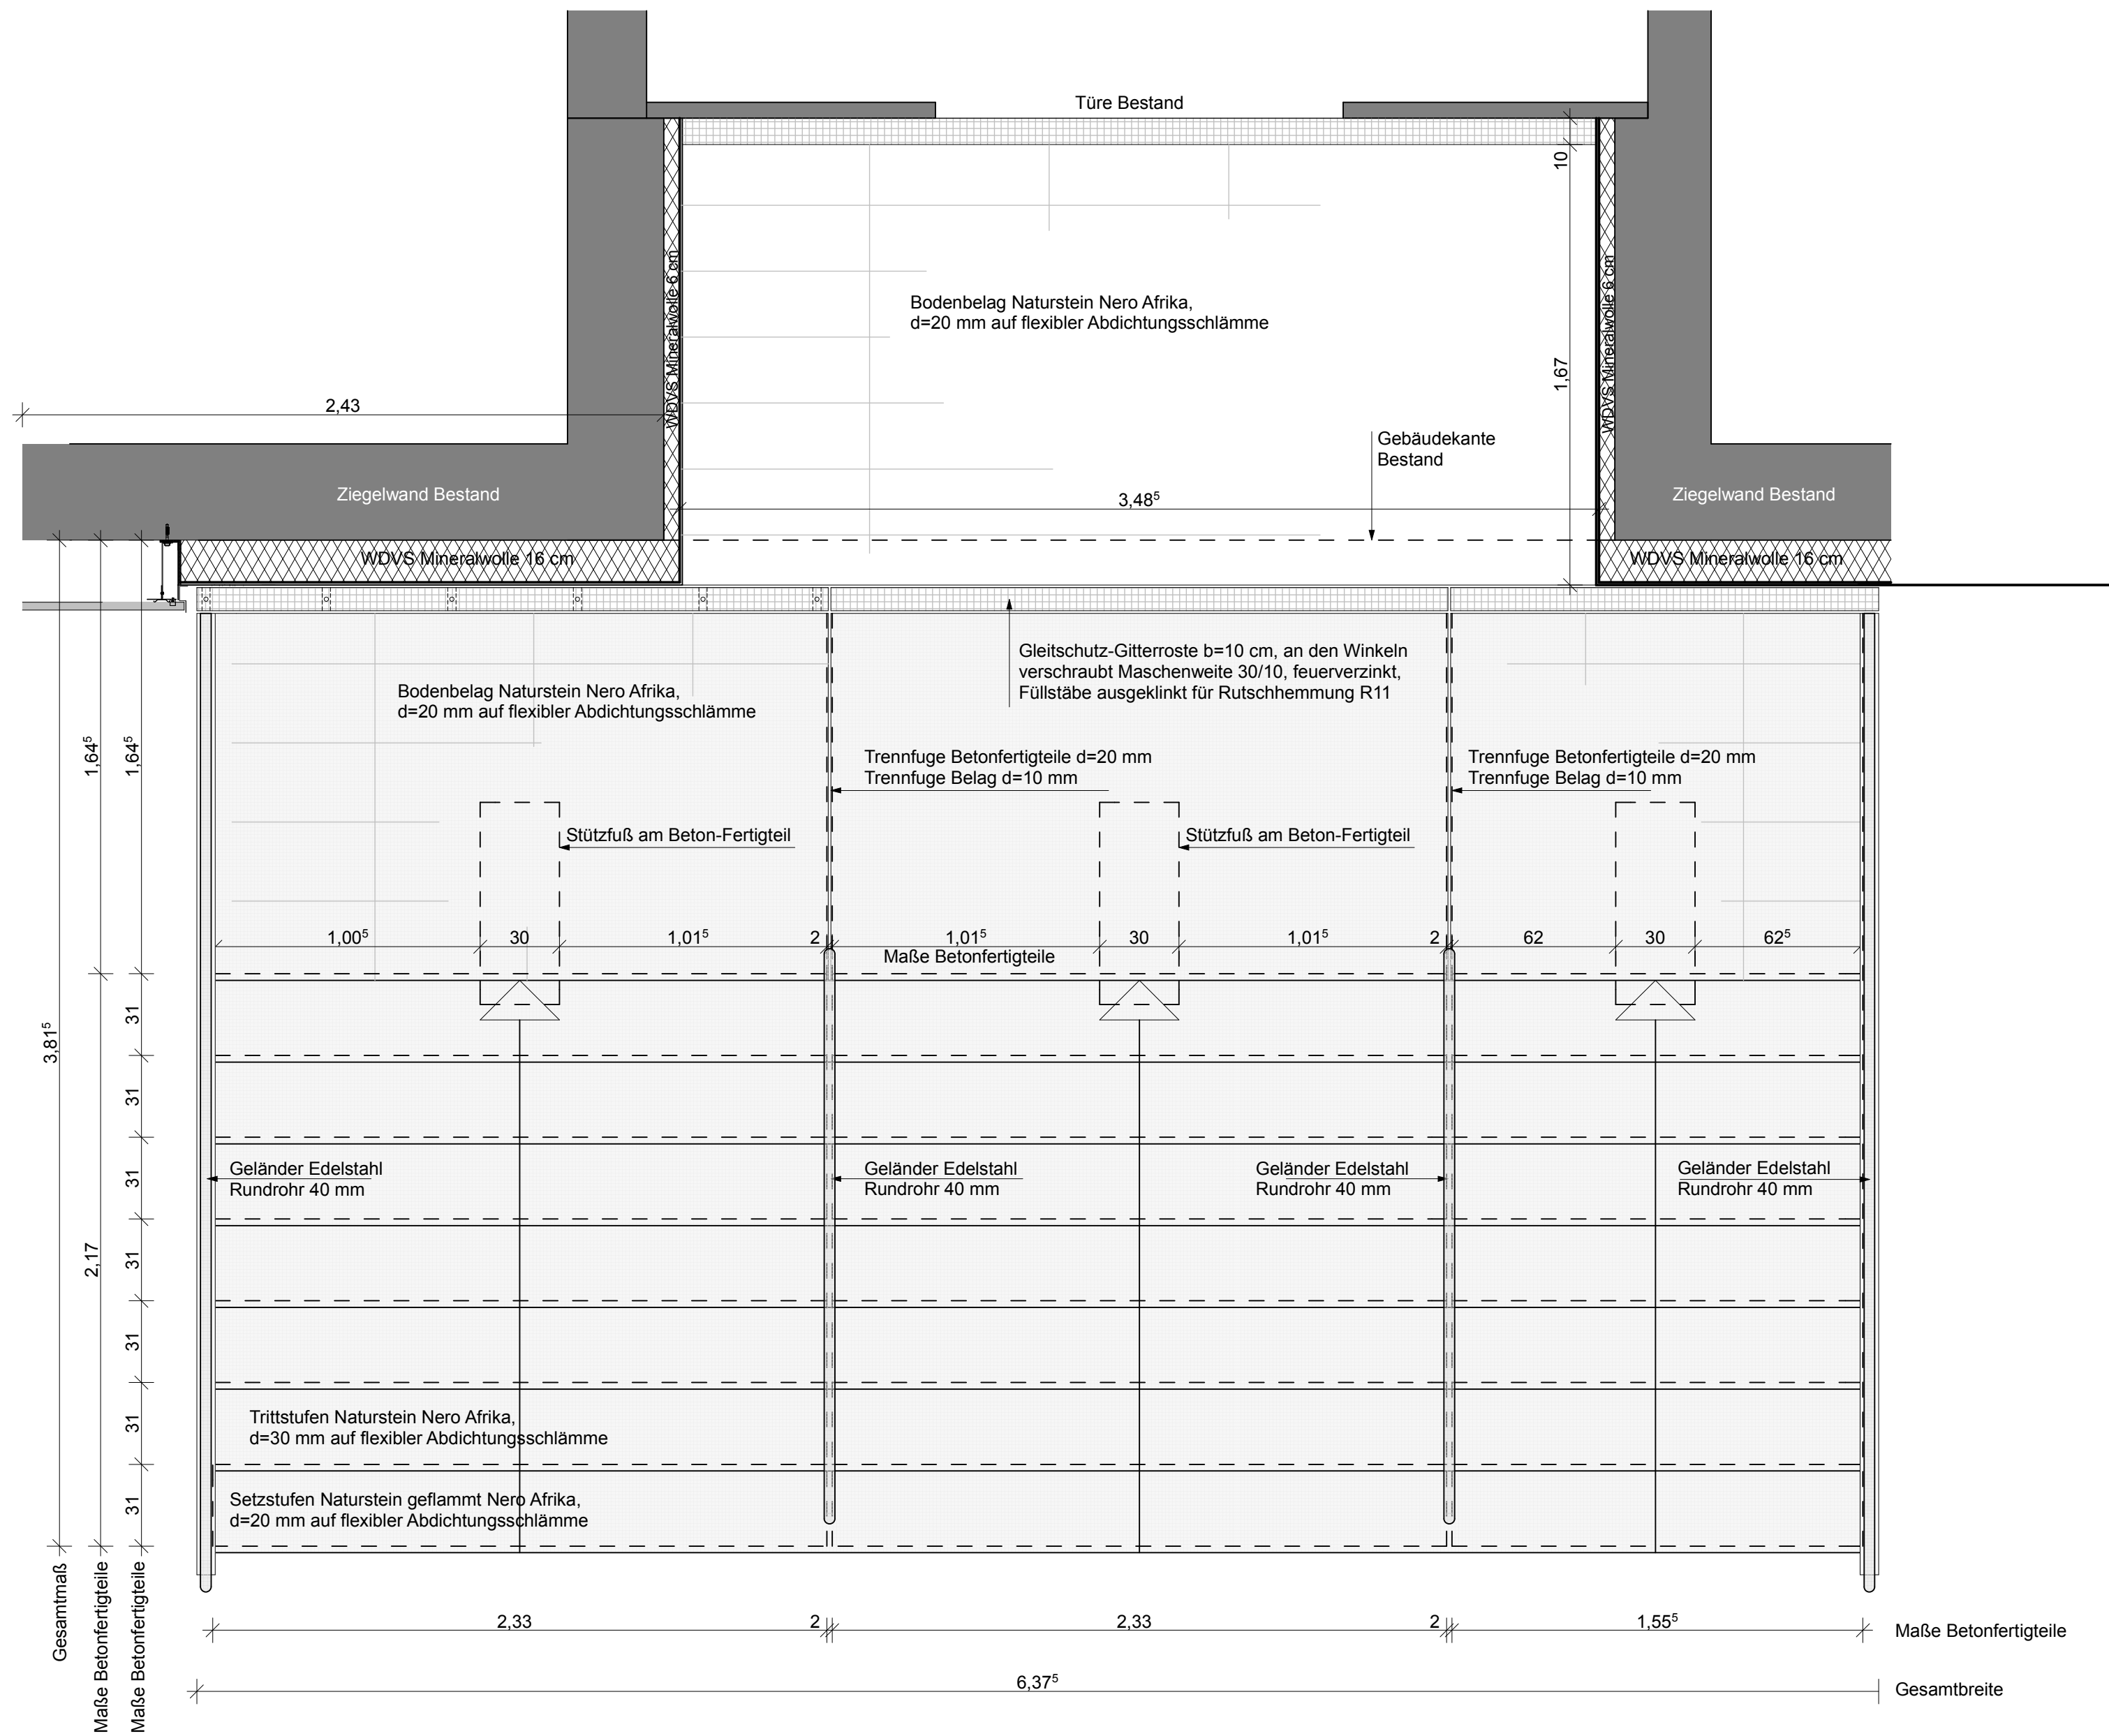

AUSICHT M 1:10

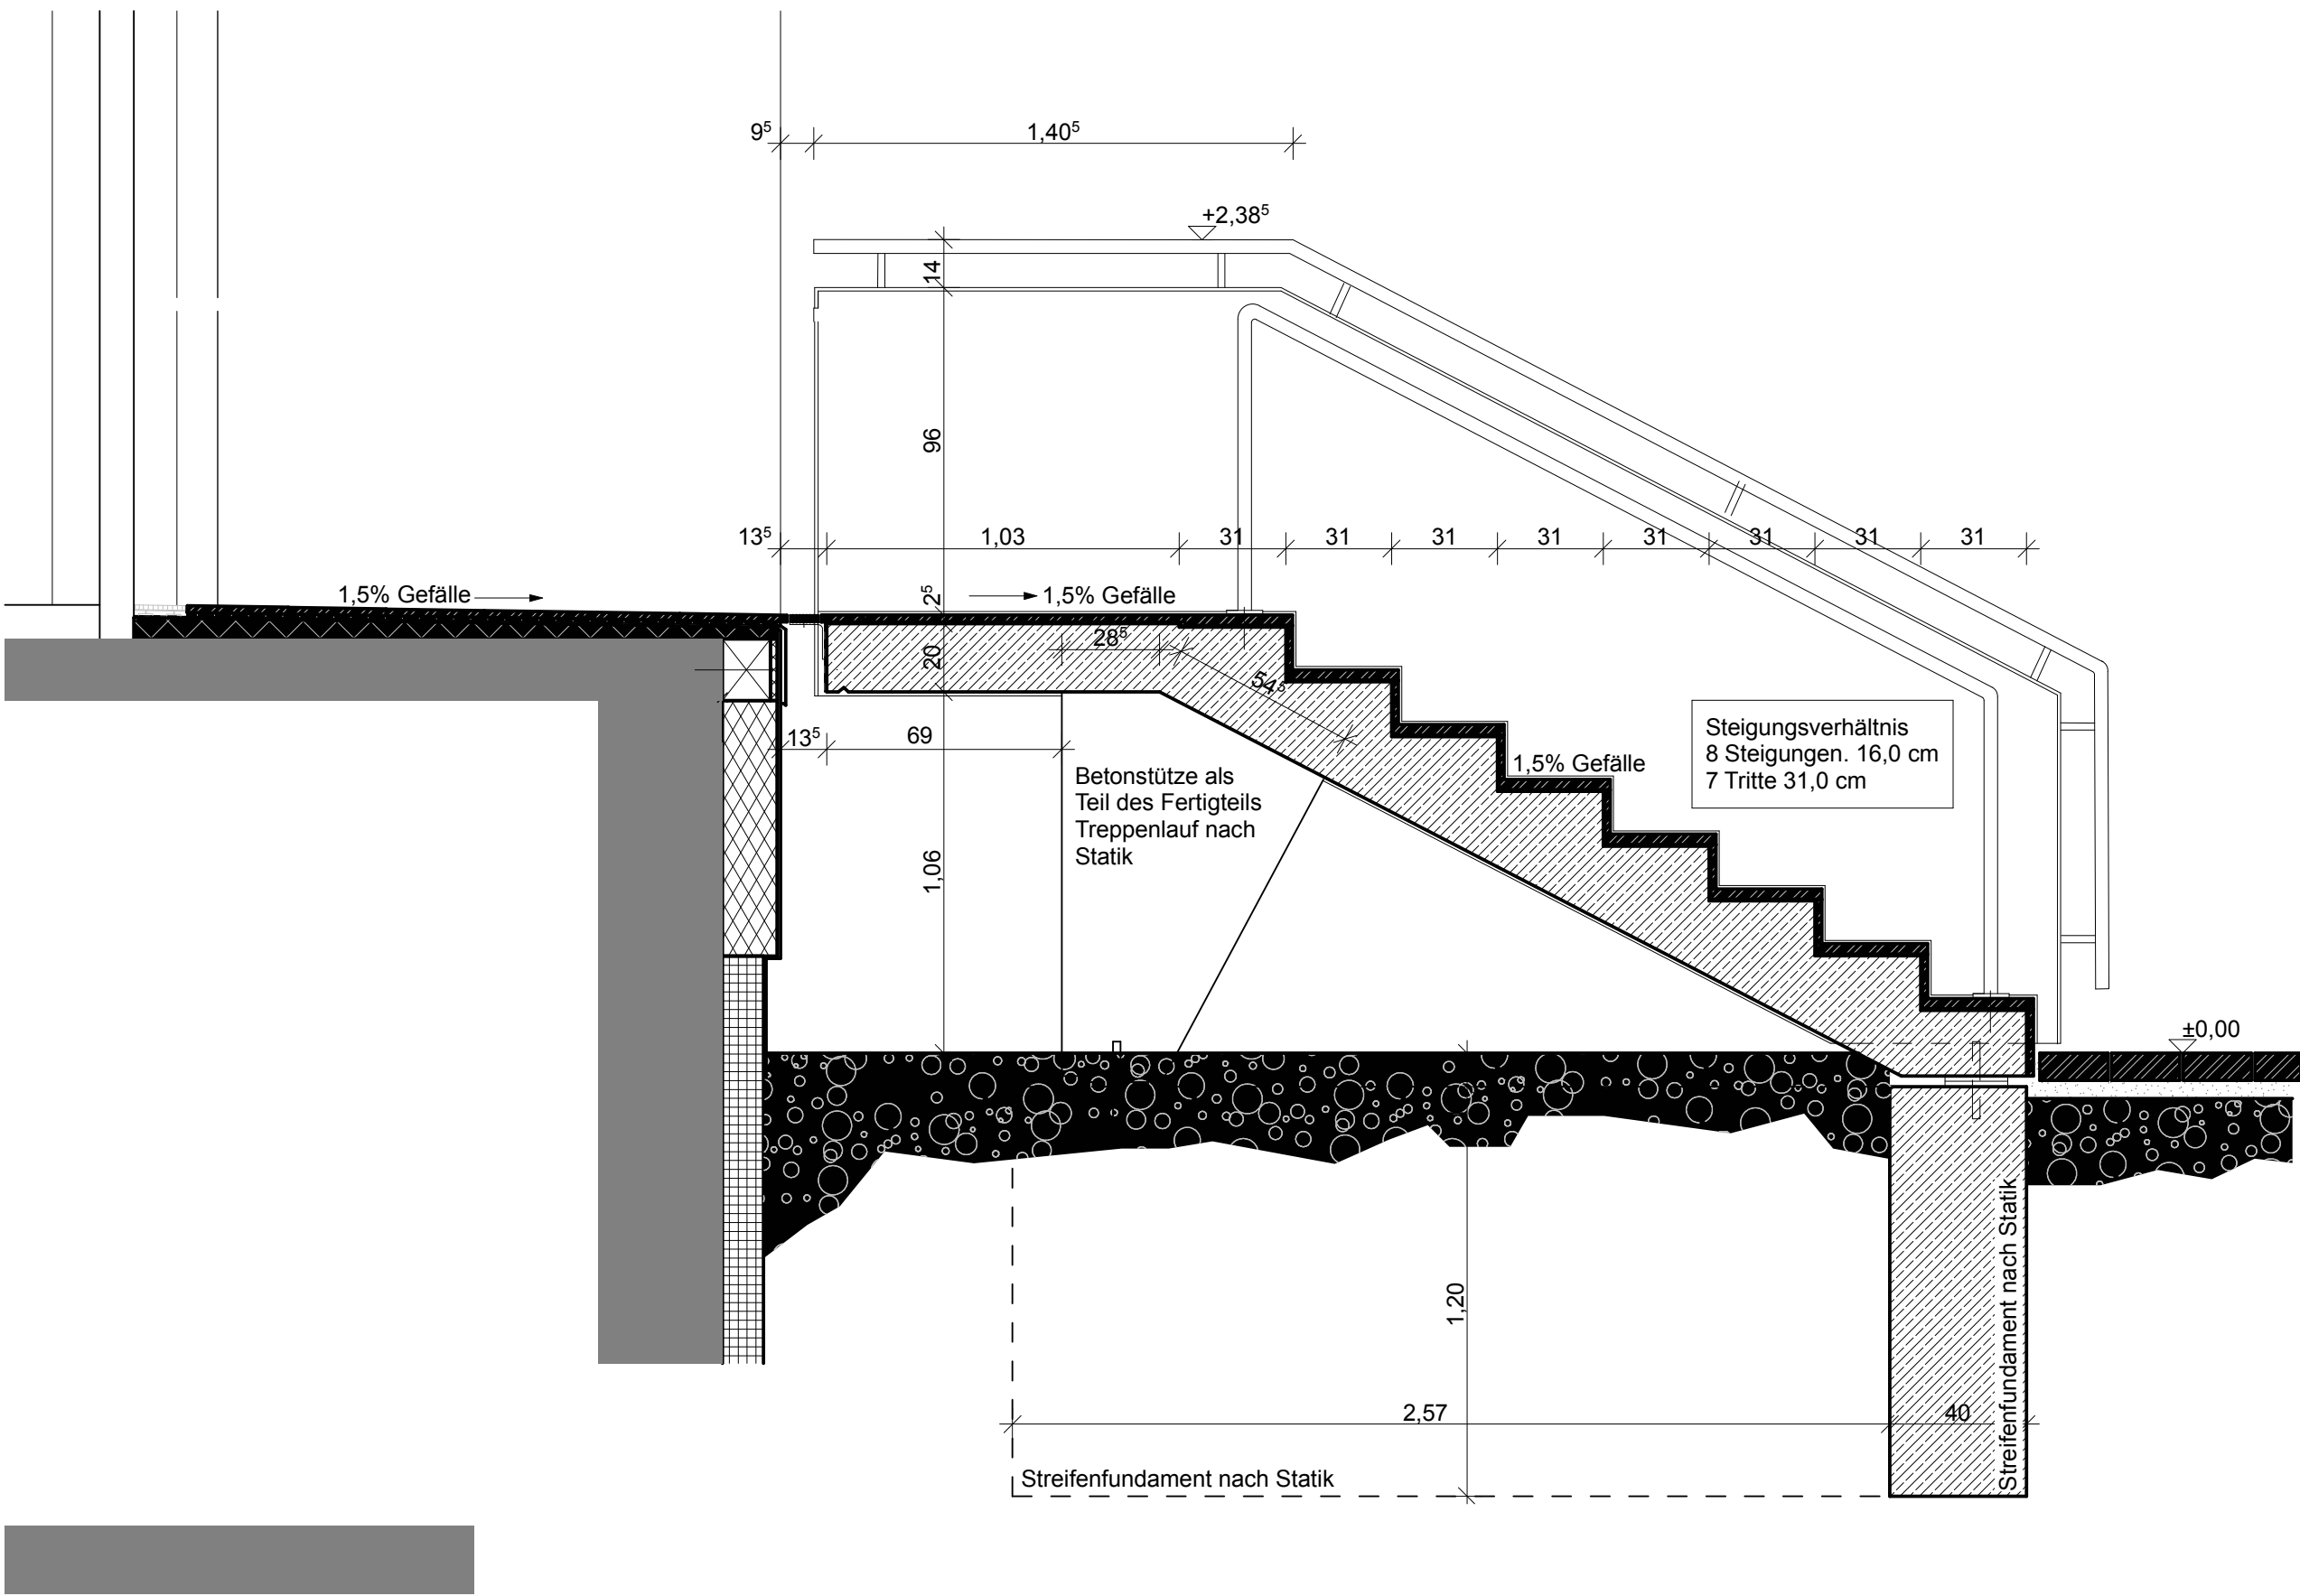

QUERSCHNITT M 1:10

|   |             |       |      |
|---|-------------|-------|------|
| Alle Brüstungs- und Türhöhen werden vom zugehörigen FFB (Fertigfußboden) gemessen.                                                                |             |       |      |
| Dieser Plan ist nur gültig in Verbindung mit sämtlichen Ausführungsplänen der Projektanten!                                                       |             |       |      |
| Alle Maßangaben sind vom Unternehmer eigenverantwortlich vor Ort zu prüfen, eventuelle Abweichungen sind unverzüglich der Bauleitung mitzuteilen! |             |       |      |
|   |             |       |      |
| e   |             |       |      |
| d   |             |       |      |
| c   |             |       |      |
| b   |             |       |      |
| a   |             |       |      |
| -   |             |       |      |
| V   |             |       |      |
| Planindex   | Bemerkungen | Datum | gez. |

|   |                                                                                              |             |            |
|---|----------------------------------------------------------------------------------------------|-------------|------------|
| <h1>AUSFÜHRUNGSPLAN</h1> <p>Projekt: Umbau und Energetische Sanierung des Rathauses Moosinning</p> |                                                                                              |             |            |
| Bauherr:                                                                                           | Gemeinde Taufkirchen (Vils)<br>Rathausplatz 1<br>84416 Taufkirchen (Vils)<br>Tel. 08084 3725 |             |            |
| Planverfasser:                                                                                     | ANGER   GROH   ARCHITEKTEN<br>Rotmayrgasse 17<br>85438 Erding<br>Tel. 08122 88002-0          |             |            |
| Bauleitung:                                                                                        |                                                                                              |             |            |
| Behörde:                                                                                           |                                                                                              |             |            |
| Tragwerksplanung:                                                                                  |                                                                                              |             |            |
| Fachplanung<br>Haustechnik:                                                                        |                                                                                              |             |            |
| Fachplanung<br>Elektro:                                                                            |                                                                                              |             |            |
| Planinhalt:                                                                                        | Ausführungsplan<br>AUSSENTREPP<br>HAUPTTEINGANG                                              | gez.:       | AG         |
|   |                                                                                              | Datum:      | 05.10.09   |
|   |                                                                                              | Blattgröße: | 570x1000   |
| Zeichnungsnummer:                                                                                  | Index: V                                                                                     | Maßstab:    | 1:20, 1:10 |