



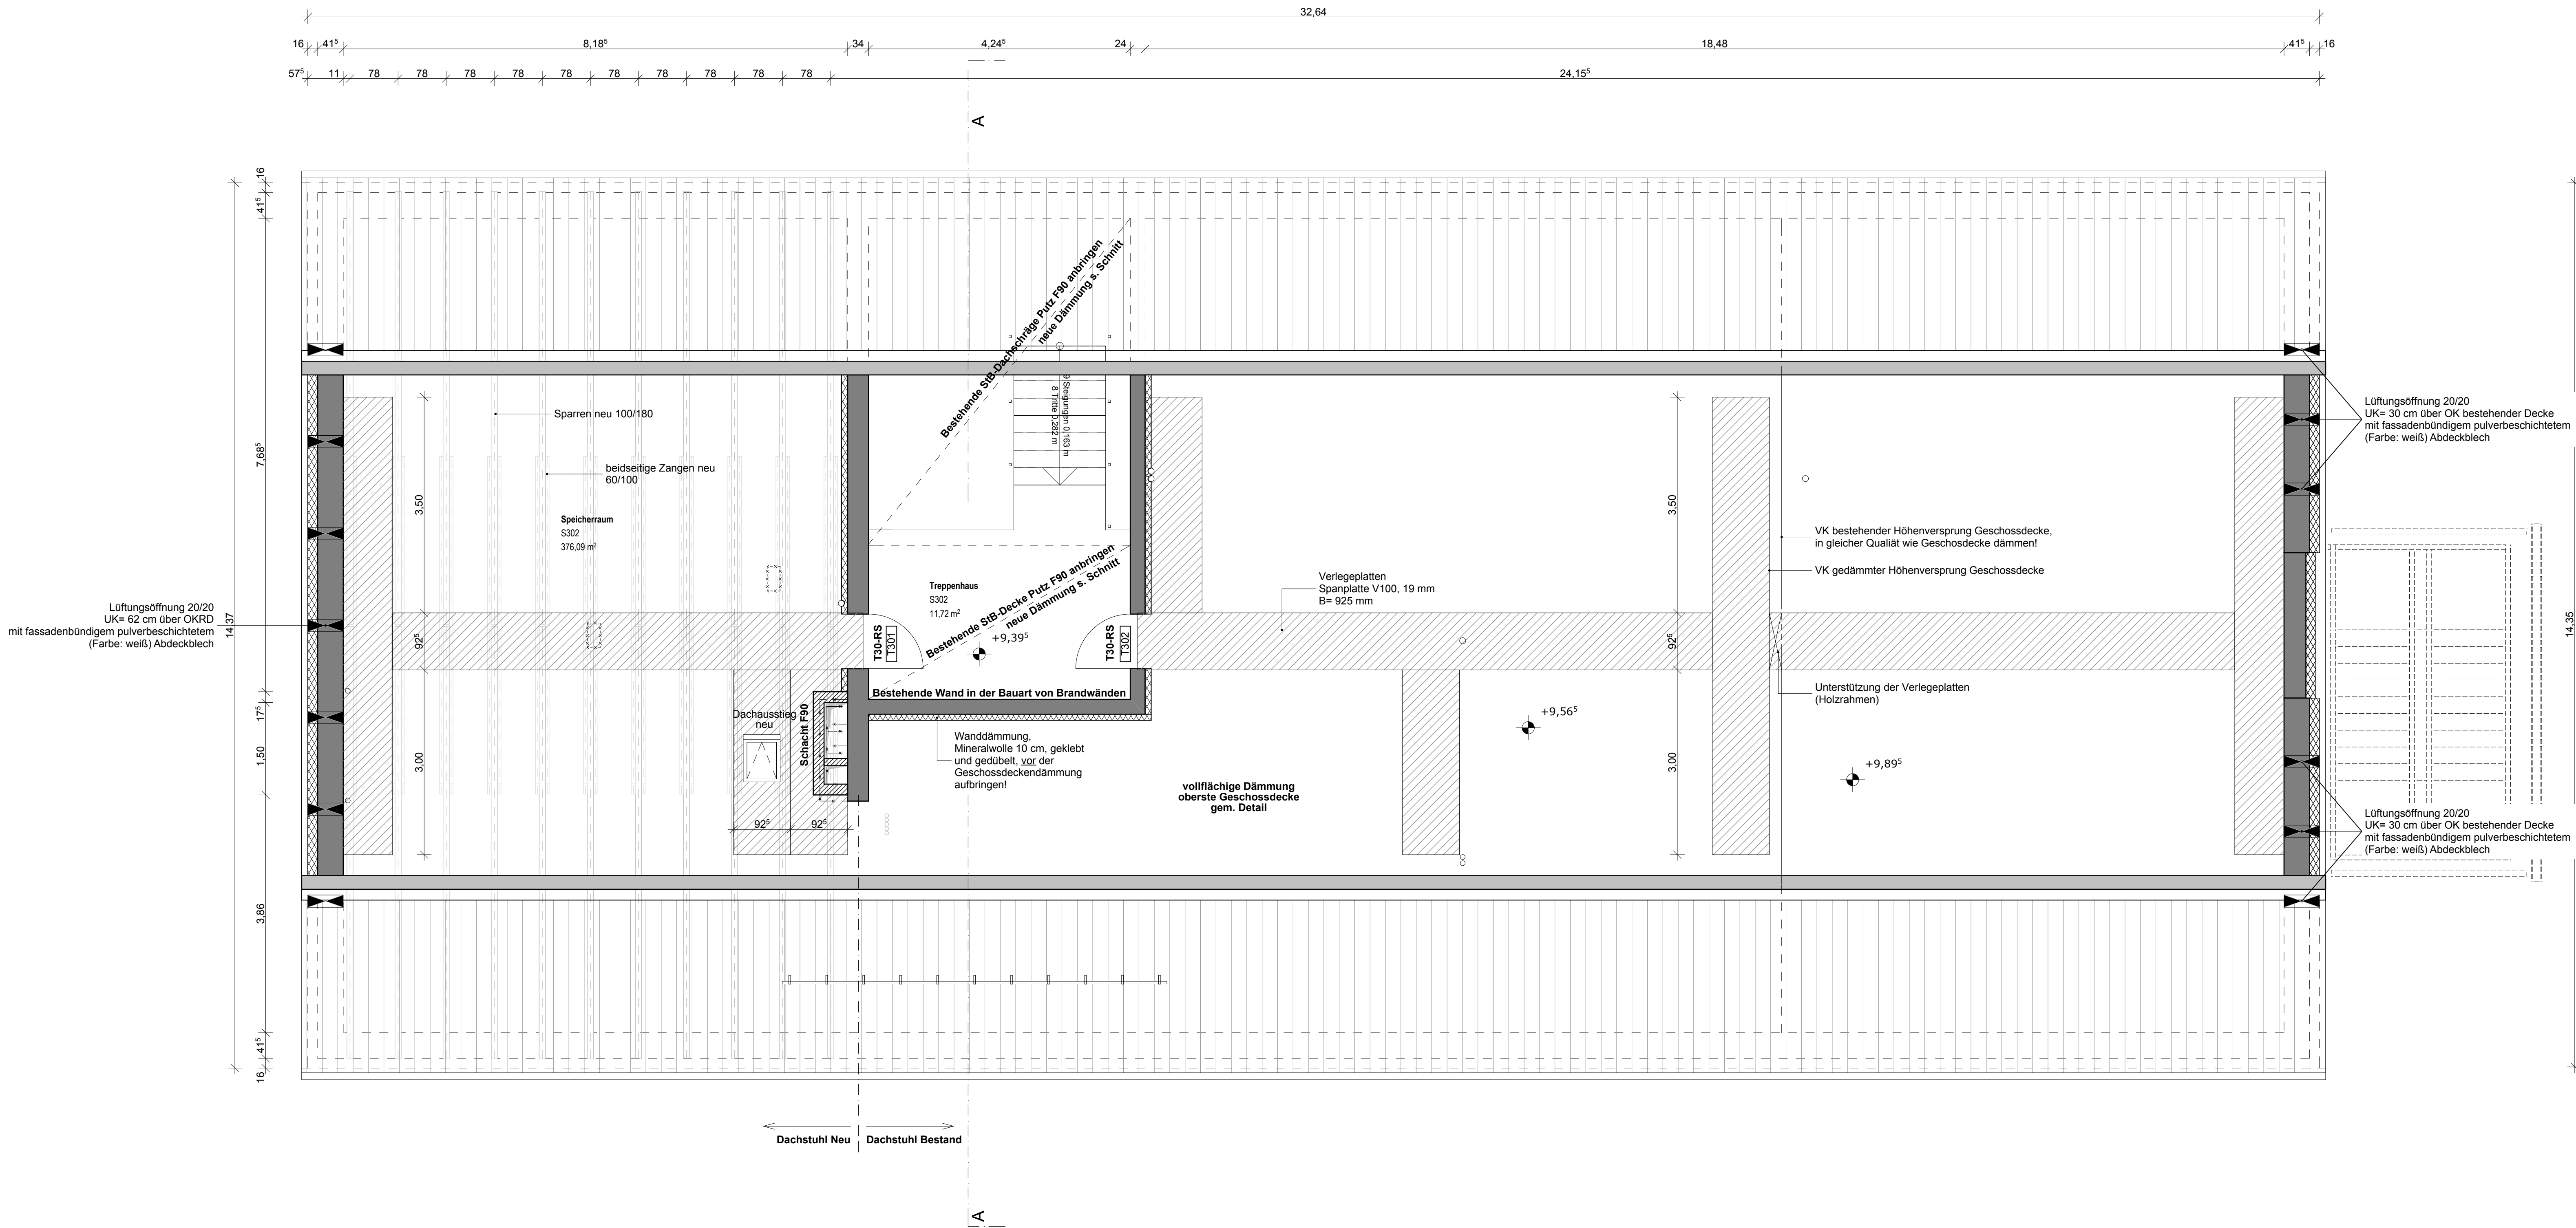

- LEGENDE:**
- Bestands-Mauerwerk
 - Ziegel-Mauerwerk
 - Stahlbeton
 - Dämmung
 - Trockenbauwand Beplankung beidseitig 12,5mm-Platten
 - Trockenbauwand Beplankung beidseitig 15mm-Platten
 - Wand in F30 als raum- abschießendes Bauteil
 - Deckendurchbruch
 - Bodendurchbruch
 - Wanddurchbruch

Alle Brüstungs- und Türhöhen werden vom zugehörigen FFB (Fertigfußboden) gemessen.			
Dieser Plan ist nur gültig in Verbindung mit sämtlichen Ausführungsplänen der Projektanten!			
Alle Maßangaben sind vom Unternehmer eigenverantwortlich vor Ort zu prüfen, eventuelle Abweichungen sind unverzüglich der Bauleitung mitzuteilen!			
e			
d			
c			
b			
a			
-			
V			
Planindex	Bemerkungen	Datum	gez.

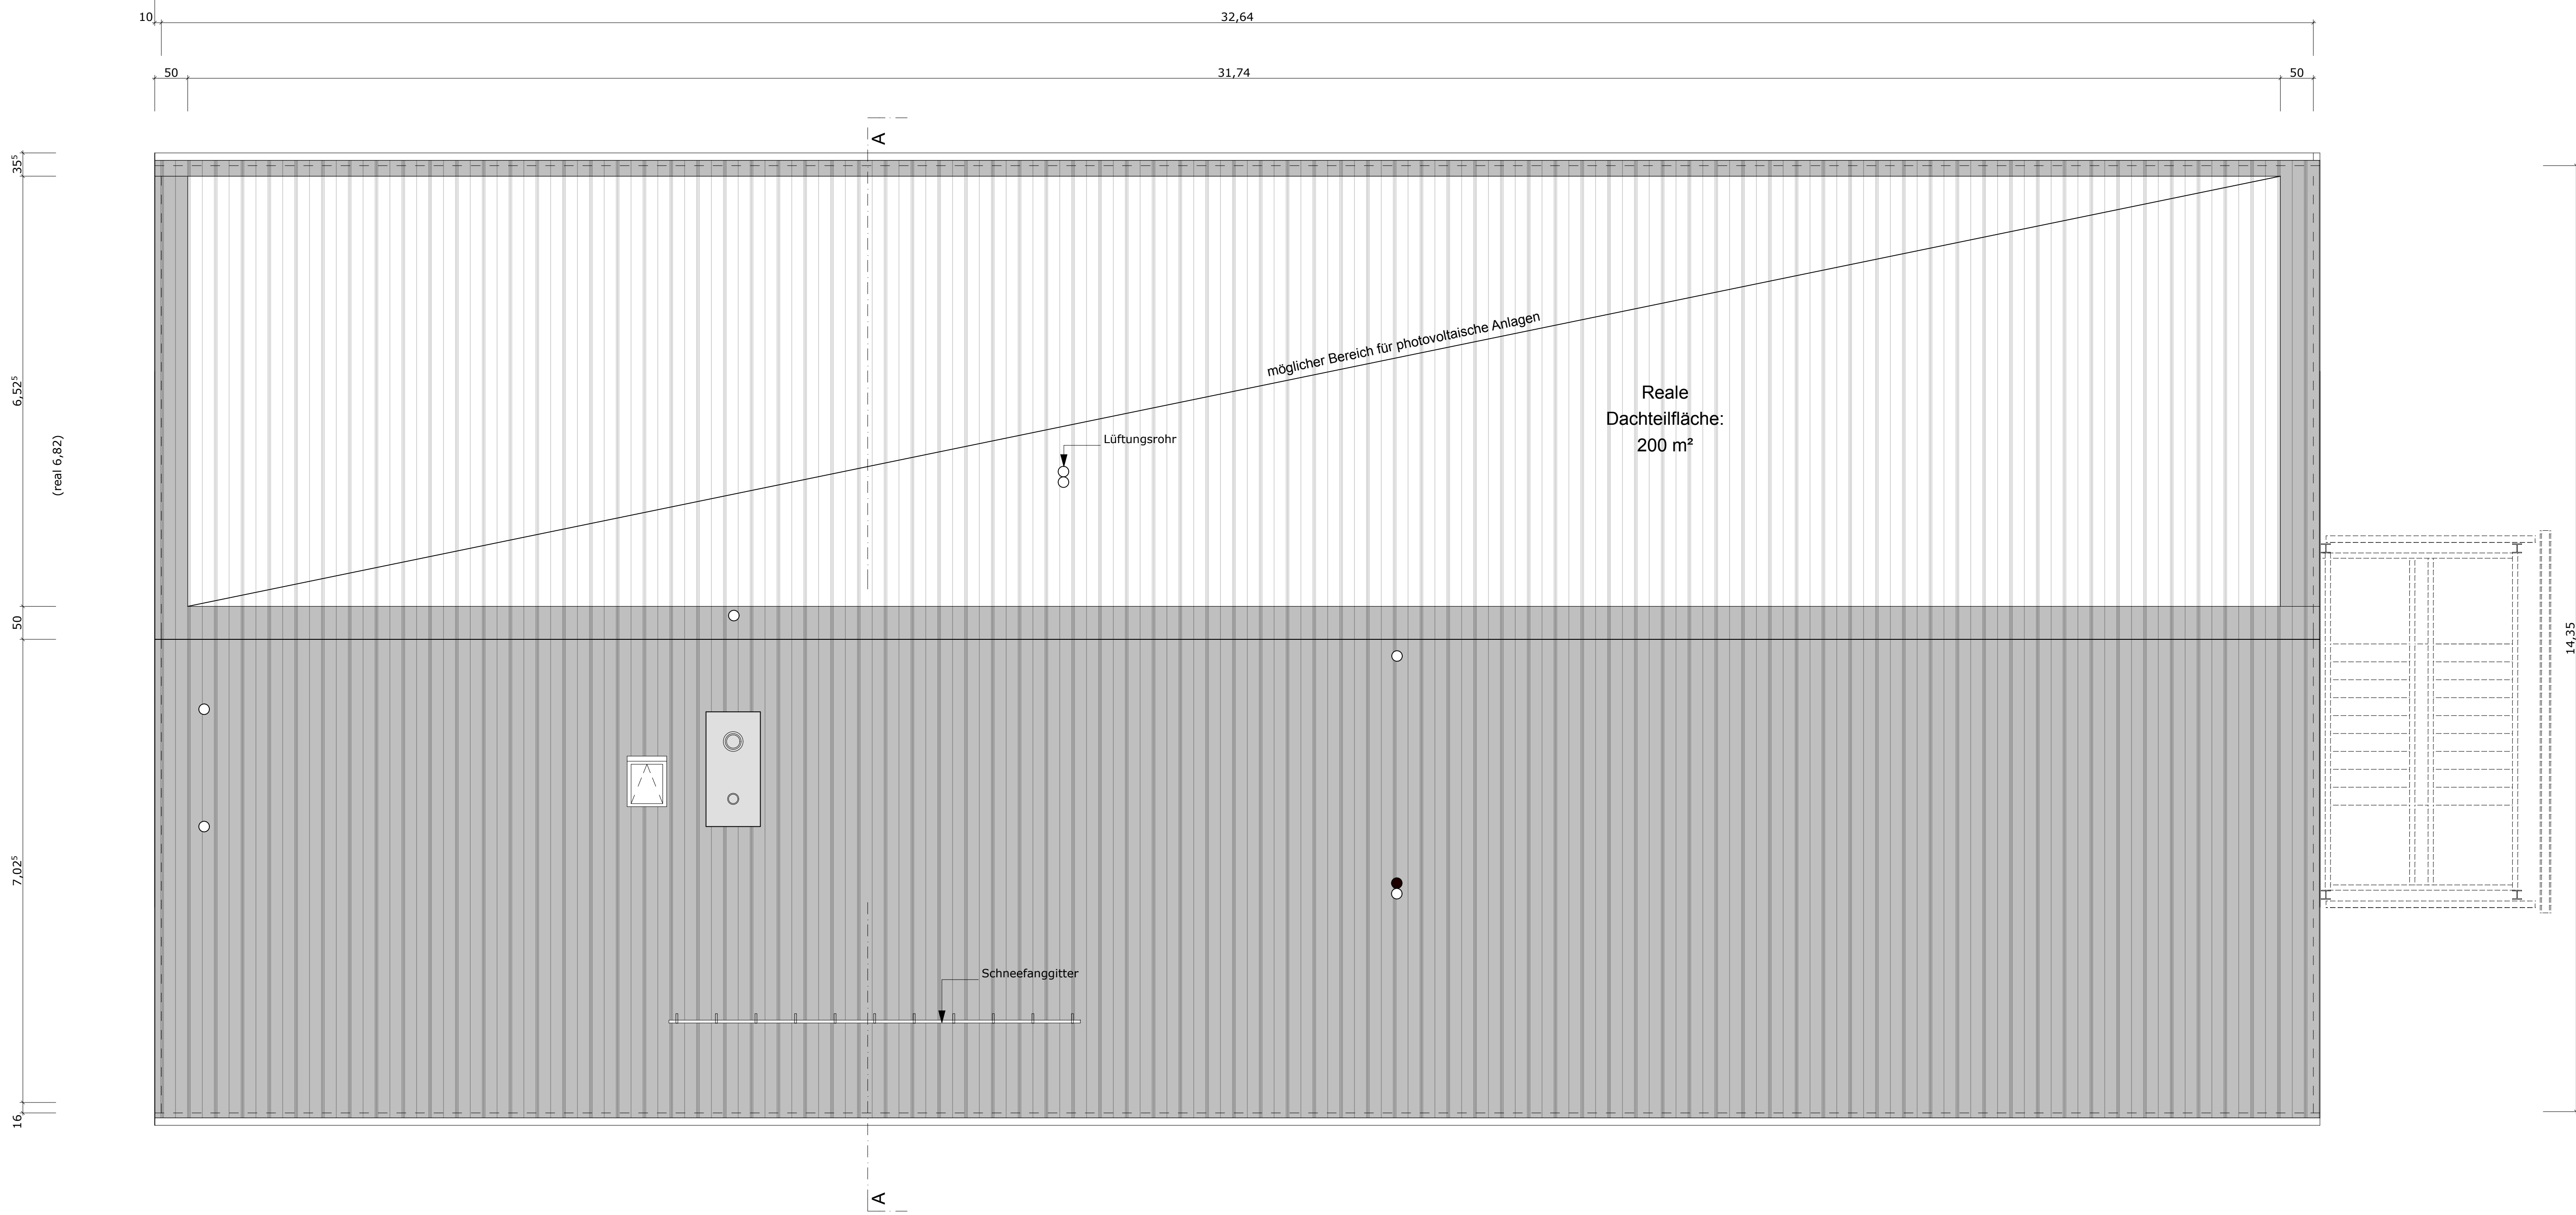

Projekt:

Umbau und Energetische Sanierung der Realschule Taufkirchen (Vils)
Bauteil "Ehemaliges Rathaus"

Bauherr:

Gemeinde Taufkirchen (Vils)
Rathausplatz 1
84418 Taufkirchen (Vils)
Tel. 08084 3725

Planverfasser:

ANGER | GROH | ARCHITEKTEN
Roßmayrgasse 17
85435 Erding
Tel. 08122 95002-0

Bauleitung:

Behörde:

Landratsamt Erding
Alois-Schödl-Platz 2
85435 Erding

Tragwerksplanung:

Wastl + Lippacher Ingenieur GmbH
Freisinger Str. 3
85435 Erding
Tel. 08122 952049-0

Fachplanung Haustechnik:

Joel & Thomas Bauer Ingenieurbüro GmbH
Franz-Xaver-Stahl-Strasse 1
85435 Erding
Tel. 08122 95970-0

Fachplanung Elektro:

R. Wieder GmbH
Winterstrasse 10c
85435 Erding
Tel. 08122 9755-0

Planmaß:

Ausführungsplan
DACHGESCHOSS
DACHDRAUFSICHT

Zeichnungsnummer:

TAR - W_G_DG

Index:

_V

gez.:

CG

Datum:

05.10.09

Blattgröße:

A0

Maßstab:

1:50

Vorabzug