



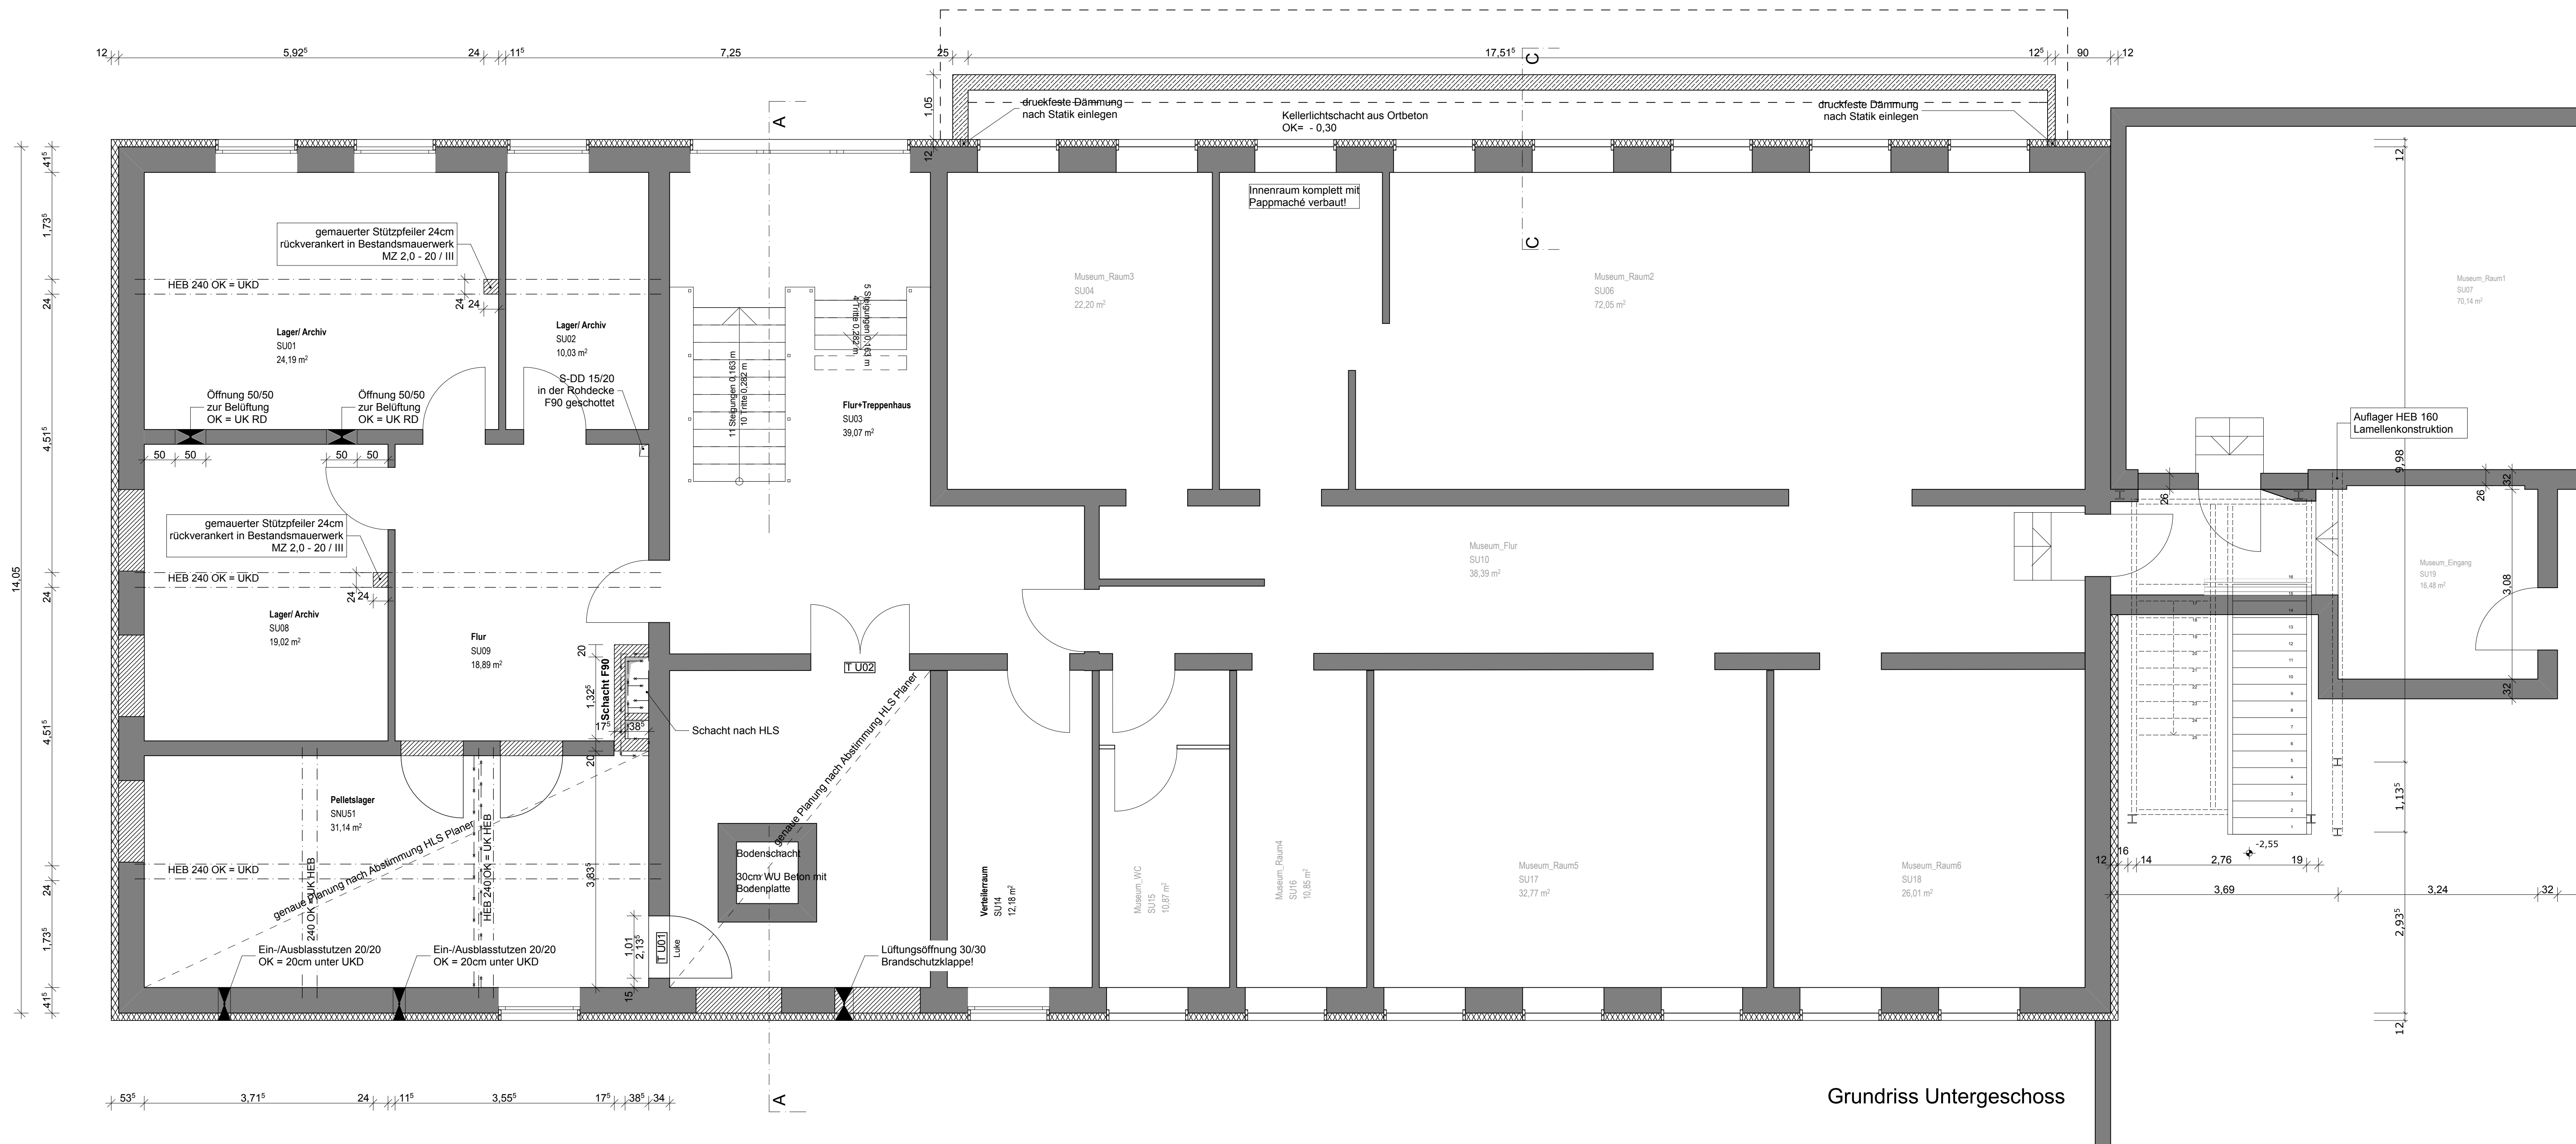

LEGENDE:

- Bestands-Mauerwerk
- Ziegel-Mauerwerk
- Stahlbeton
- Dämmung
- Trockenbauwand Beplankung beidseitig 12,5mm-Platten
- Trockenbauwand Beplankung beidseitig 15mm-Platten
- Wand in F30 als raum-abschließendes Bauteil
- Deckendurchbruch
- Bodendurchbruch
- Wanddurchbruch

Grundriss Untergeschoss

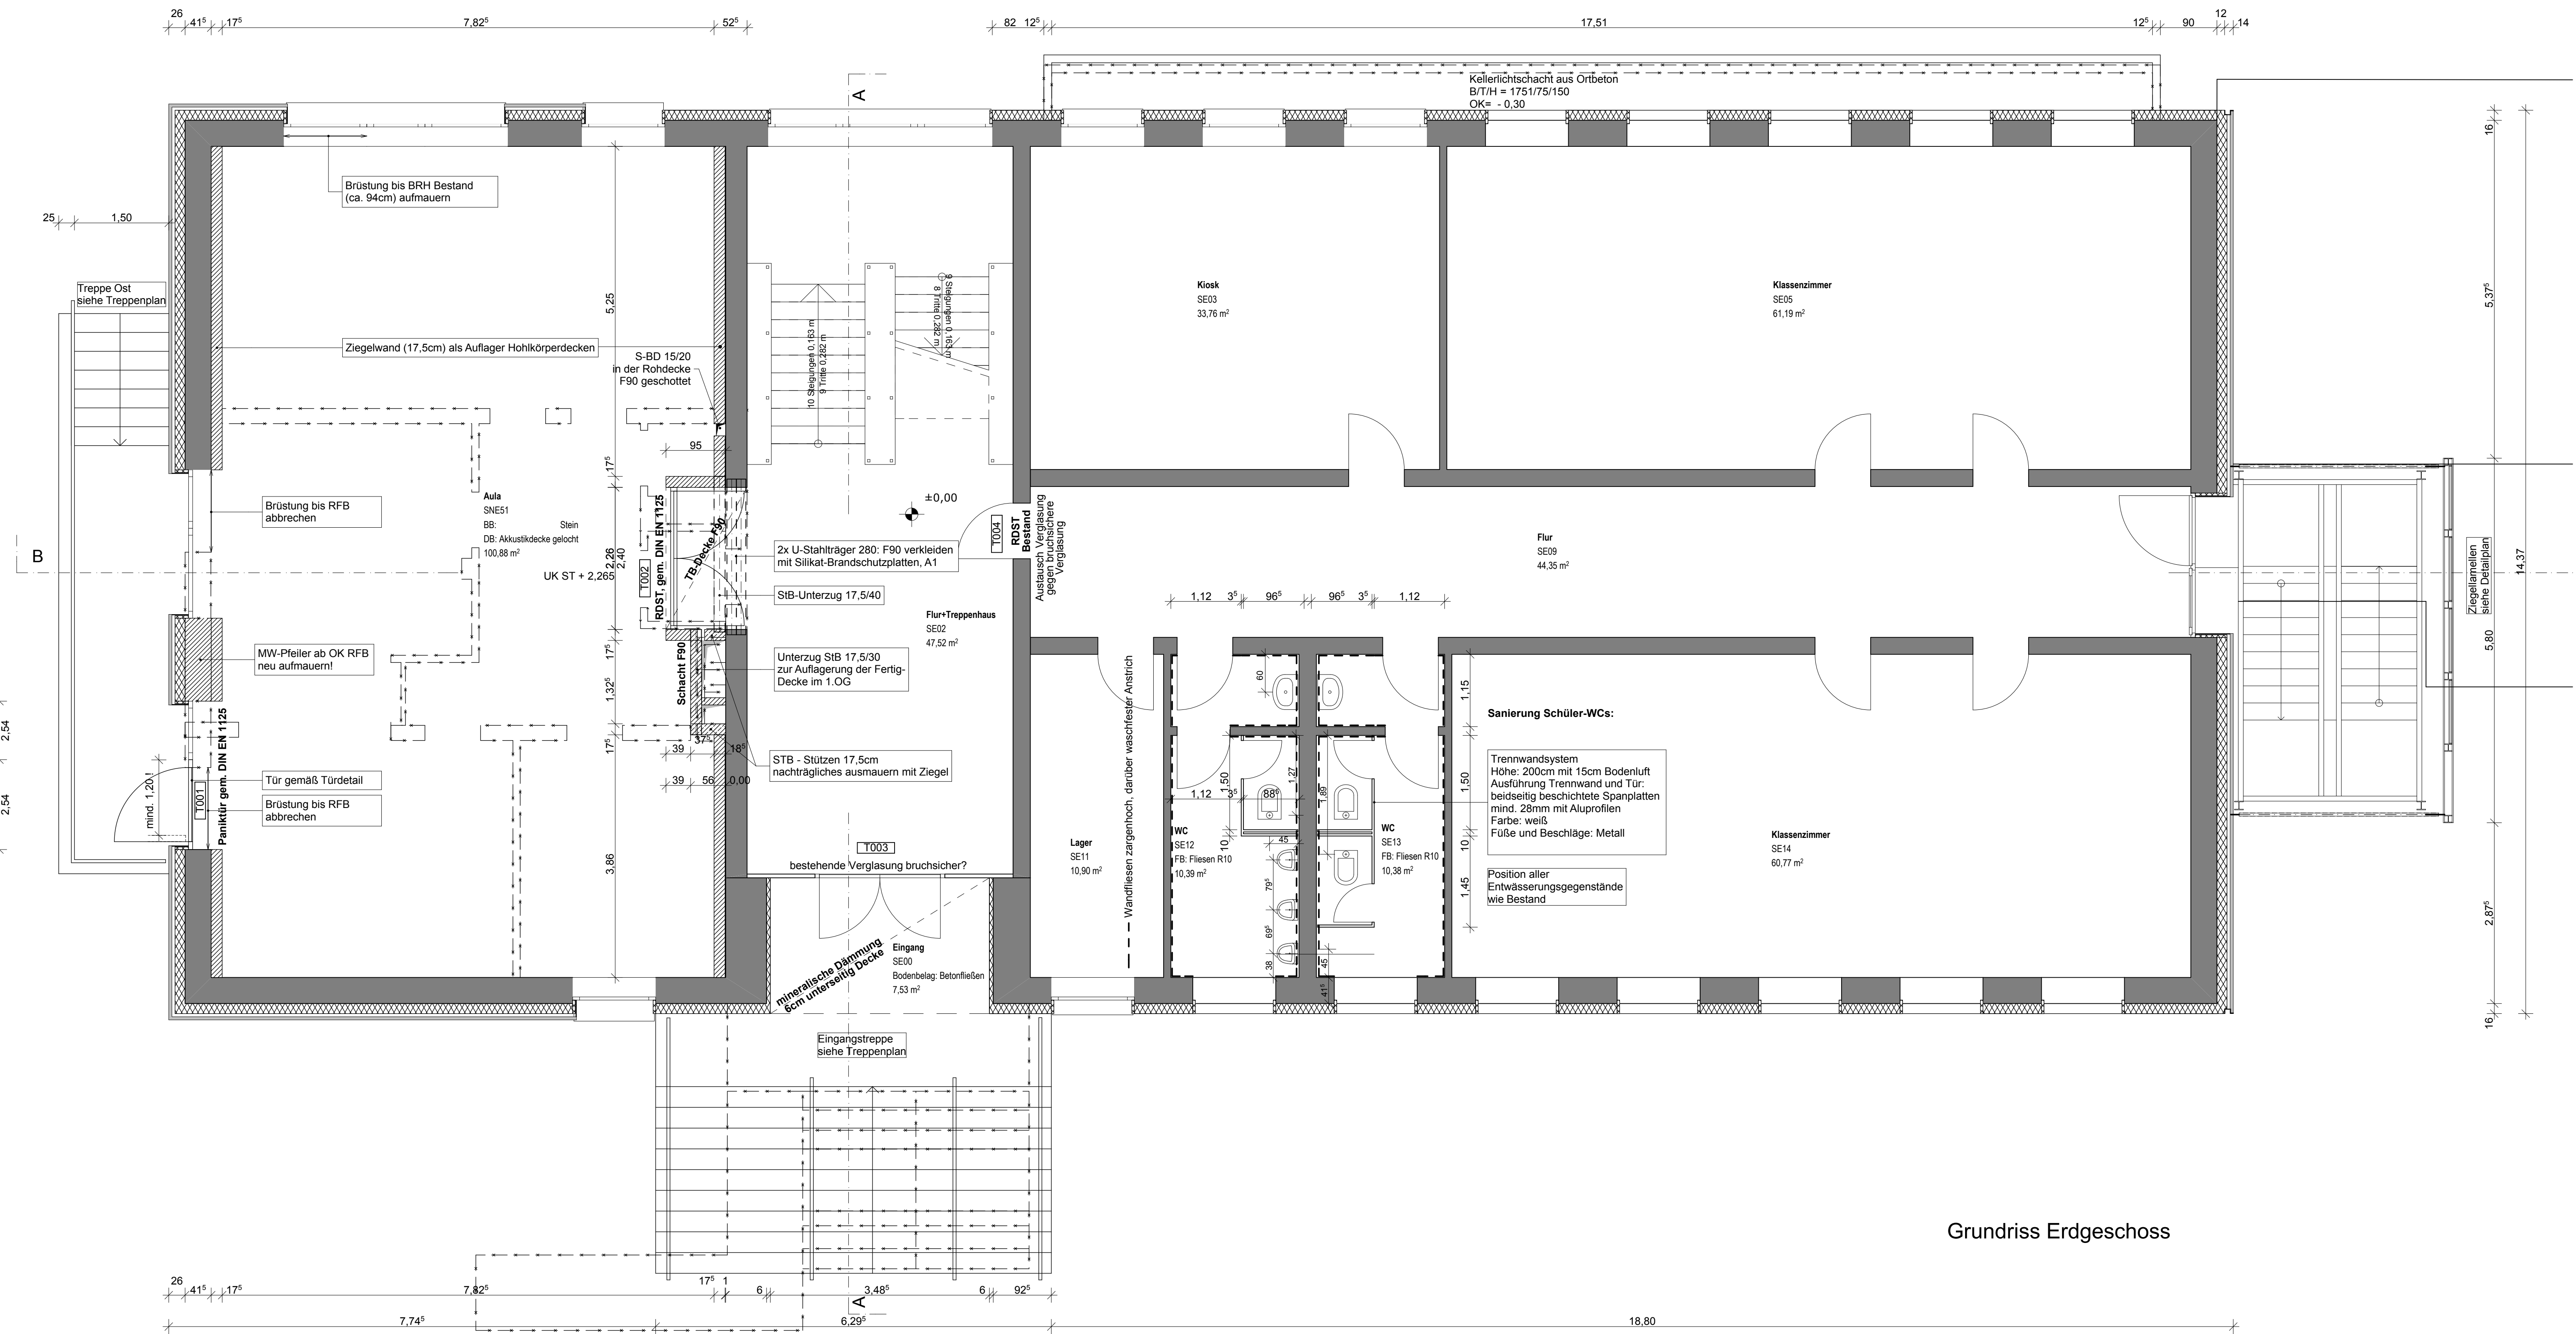

Grundriss Erdgeschoss

Alle Brüstungs- und Türhöhen werden vom zugehörigen FFB (Fertigfußboden) gemessen.

Dieser Plan ist nur gültig in Verbindung mit sämtlichen Ausführungsplänen der Projektanten!

Alle Maßangaben sind vom Unternehmer eigenverantwortlich vor Ort zu prüfen, eventuelle Abweichungen sind unverzüglich der Bauleitung mitzuteilen!

Planindex	Bemerkungen	Datum	gez.
e			
d			
c			
b			
a			
-			
V			

AUSFÜHRUNGSPLAN

Projekt: Umbau und Energetische Sanierung der Realschule Taufkirchen (Vils) Bauteil "Ehemaliges Rathaus"

Bauherr:	Gemeinde Taufkirchen (Vils) Rathausplatz 1 84416 Taufkirchen (Vils) Tel. 08084 3725
Planverfasser:	ANGER / GROH / ARCHITEKTEN Rottmayrgasse 17 85435 Erding Tel. 08122 95002-0
Bauleitung:	
Behörde:	Landratsamt Erding Alois-Schödl-Platz 2 85435 Erding
Tragwerksplanung:	Wastl + Lippacher Ingenieur GmbH Freisinger Str. 3 85435 Erding Tel. 08122 952049-0
Fachplanung Haustechnik:	Joel & Thomas Bauer Ingenieurbüro GmbH Franz-Xaver-Stahl-Straße 1 85435 Erding Tel. 08122 95970-0
Fachplanung Elektro:	R. Wiedler GmbH Winterstrasse 10c 85435 Erding Tel. 08122 9755-0

Planmaß:	Ausführungsplan	gez.:	CG
	UNTERGESCHOSS	Datum:	05.10.09
	ERDGESCHOSS	Blattgröße:	A0
Zeichnungsnummer:	TAR - W_G_UG-EG	Maßstab:	1:50

Vorabzug