


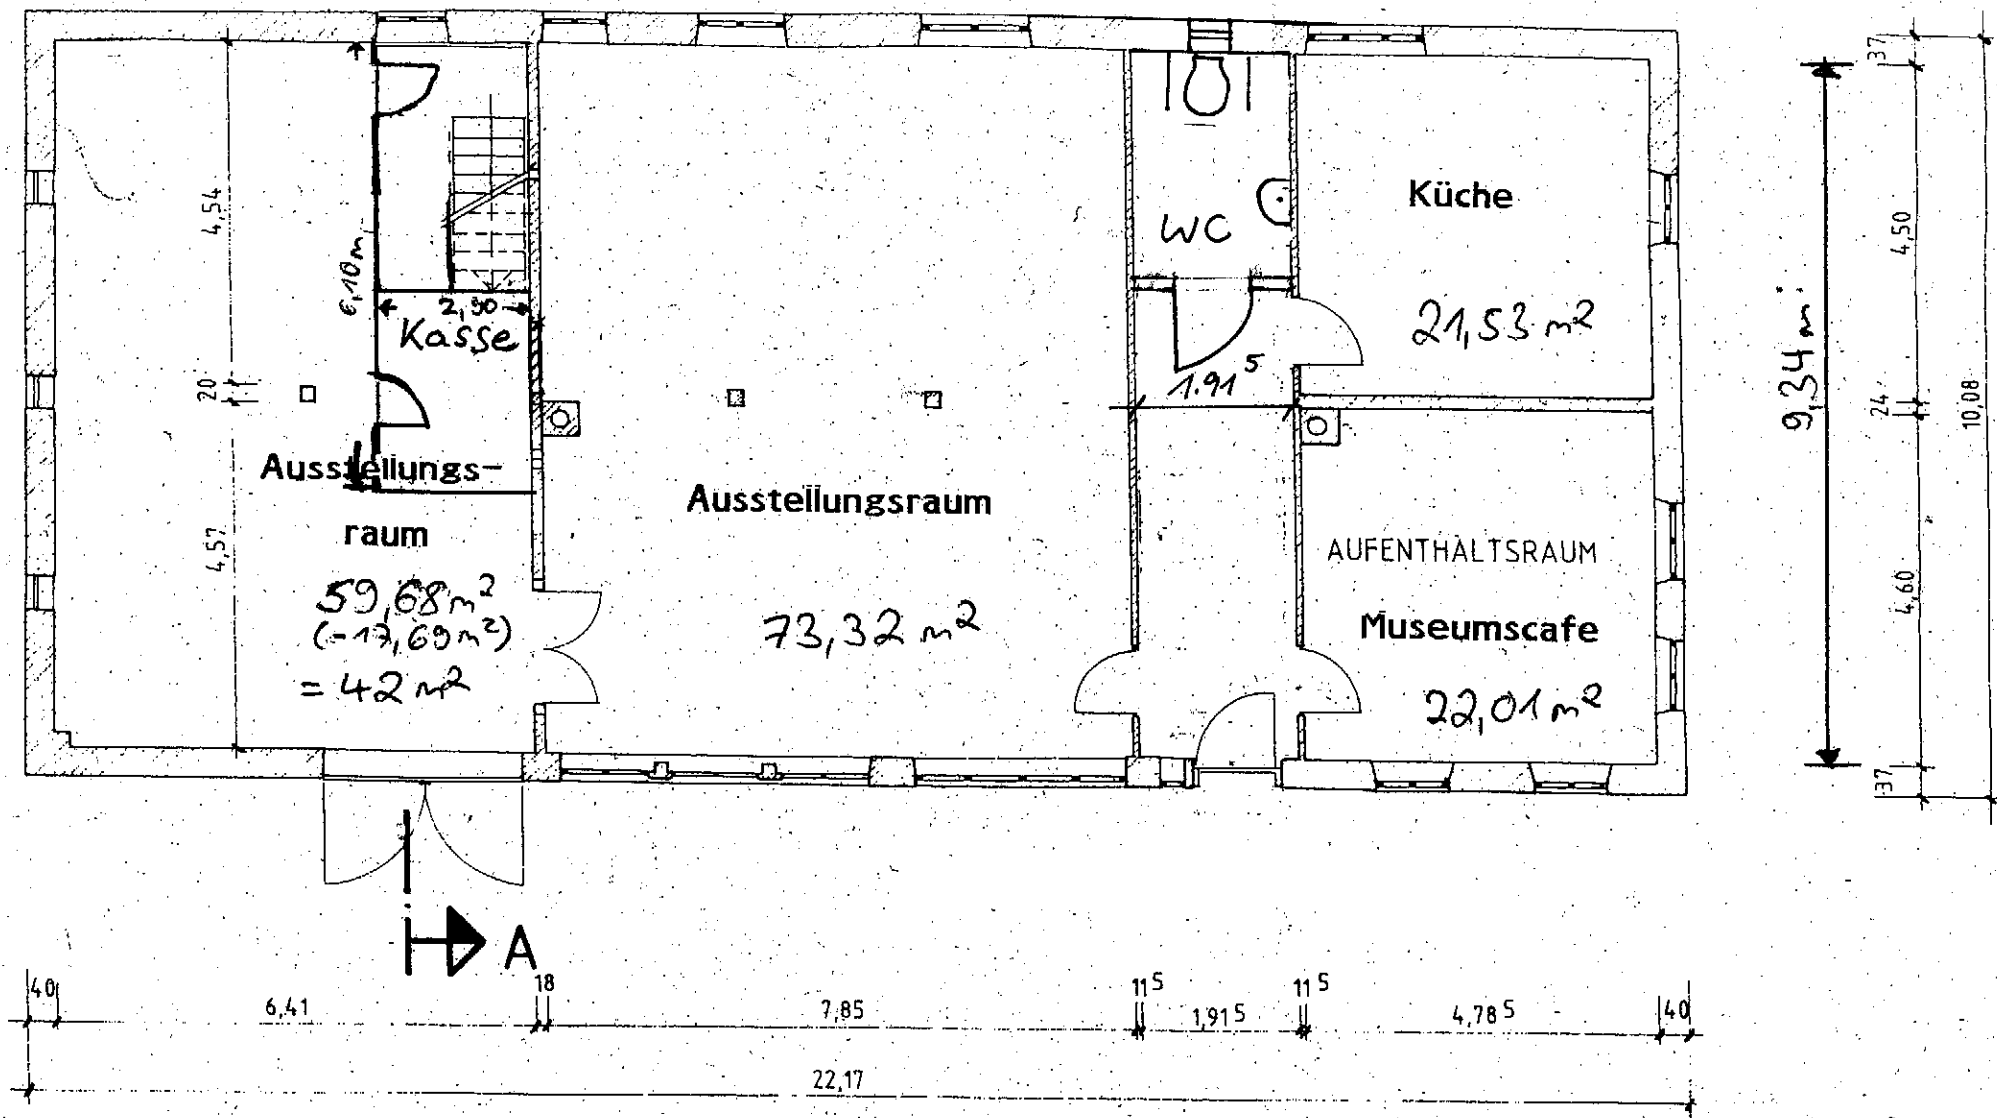

GRUNDRISS ERDGESCHOSS

EINGANGSGEBÄUDE

BAUERNHAUSEMUSEUM

DES LANDKREISES ERDING

ANLAGE: VARIANTE 1