


VON OSTEN

PRESSKIES
3 LAGEN BITUMENPAPPE 500.
WARMEISOLIERUNG
DAMPFSPERRE
LOCHPAPPE

PRESSKIES
3 LAGEN BITUMENPAPPE
WARMEISOLIERUNG
DAMPFSPERRE
LOCHPAPPE
LICHTKUPPEL
RHEINLANDLÜFTER

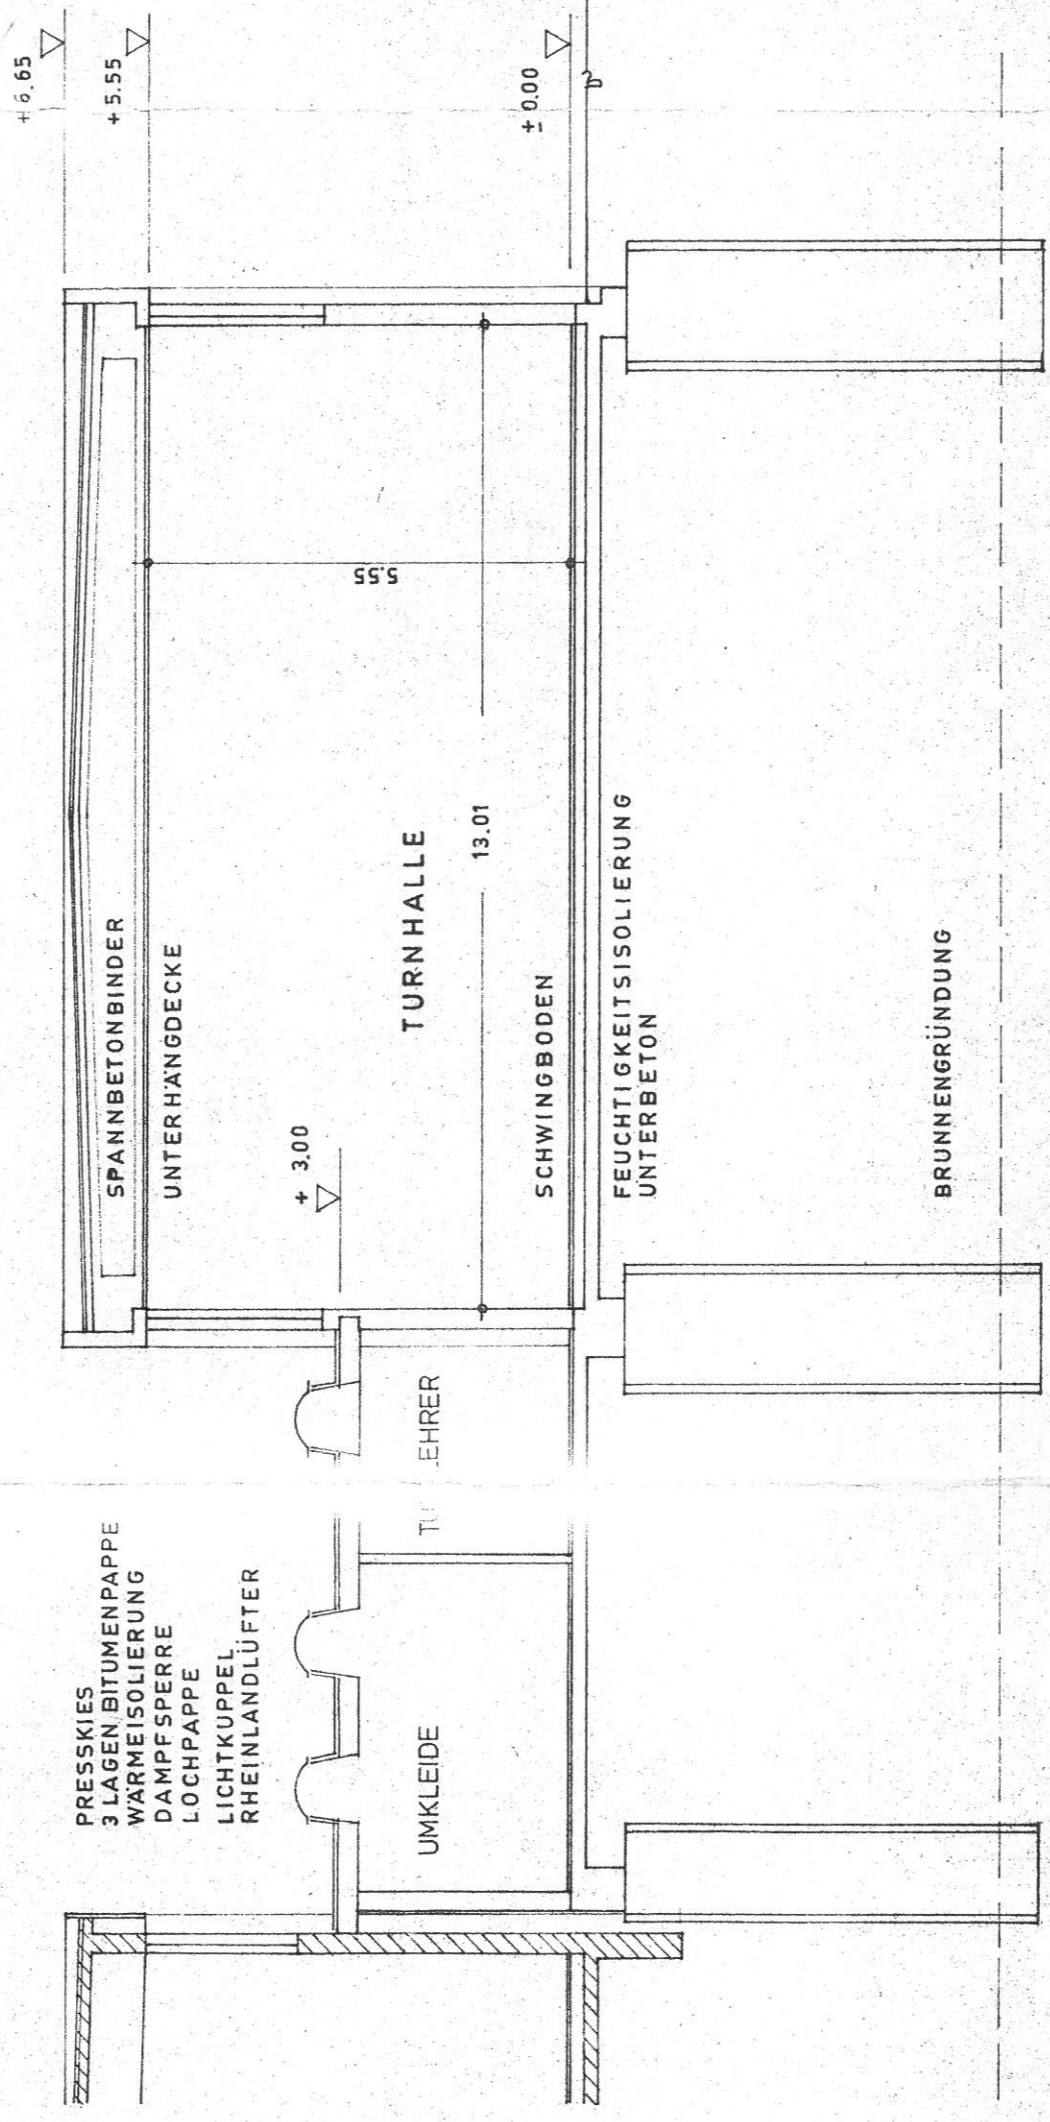

QUERSCHNITT TURNHALLE