



Grundriss Kellergeschoss

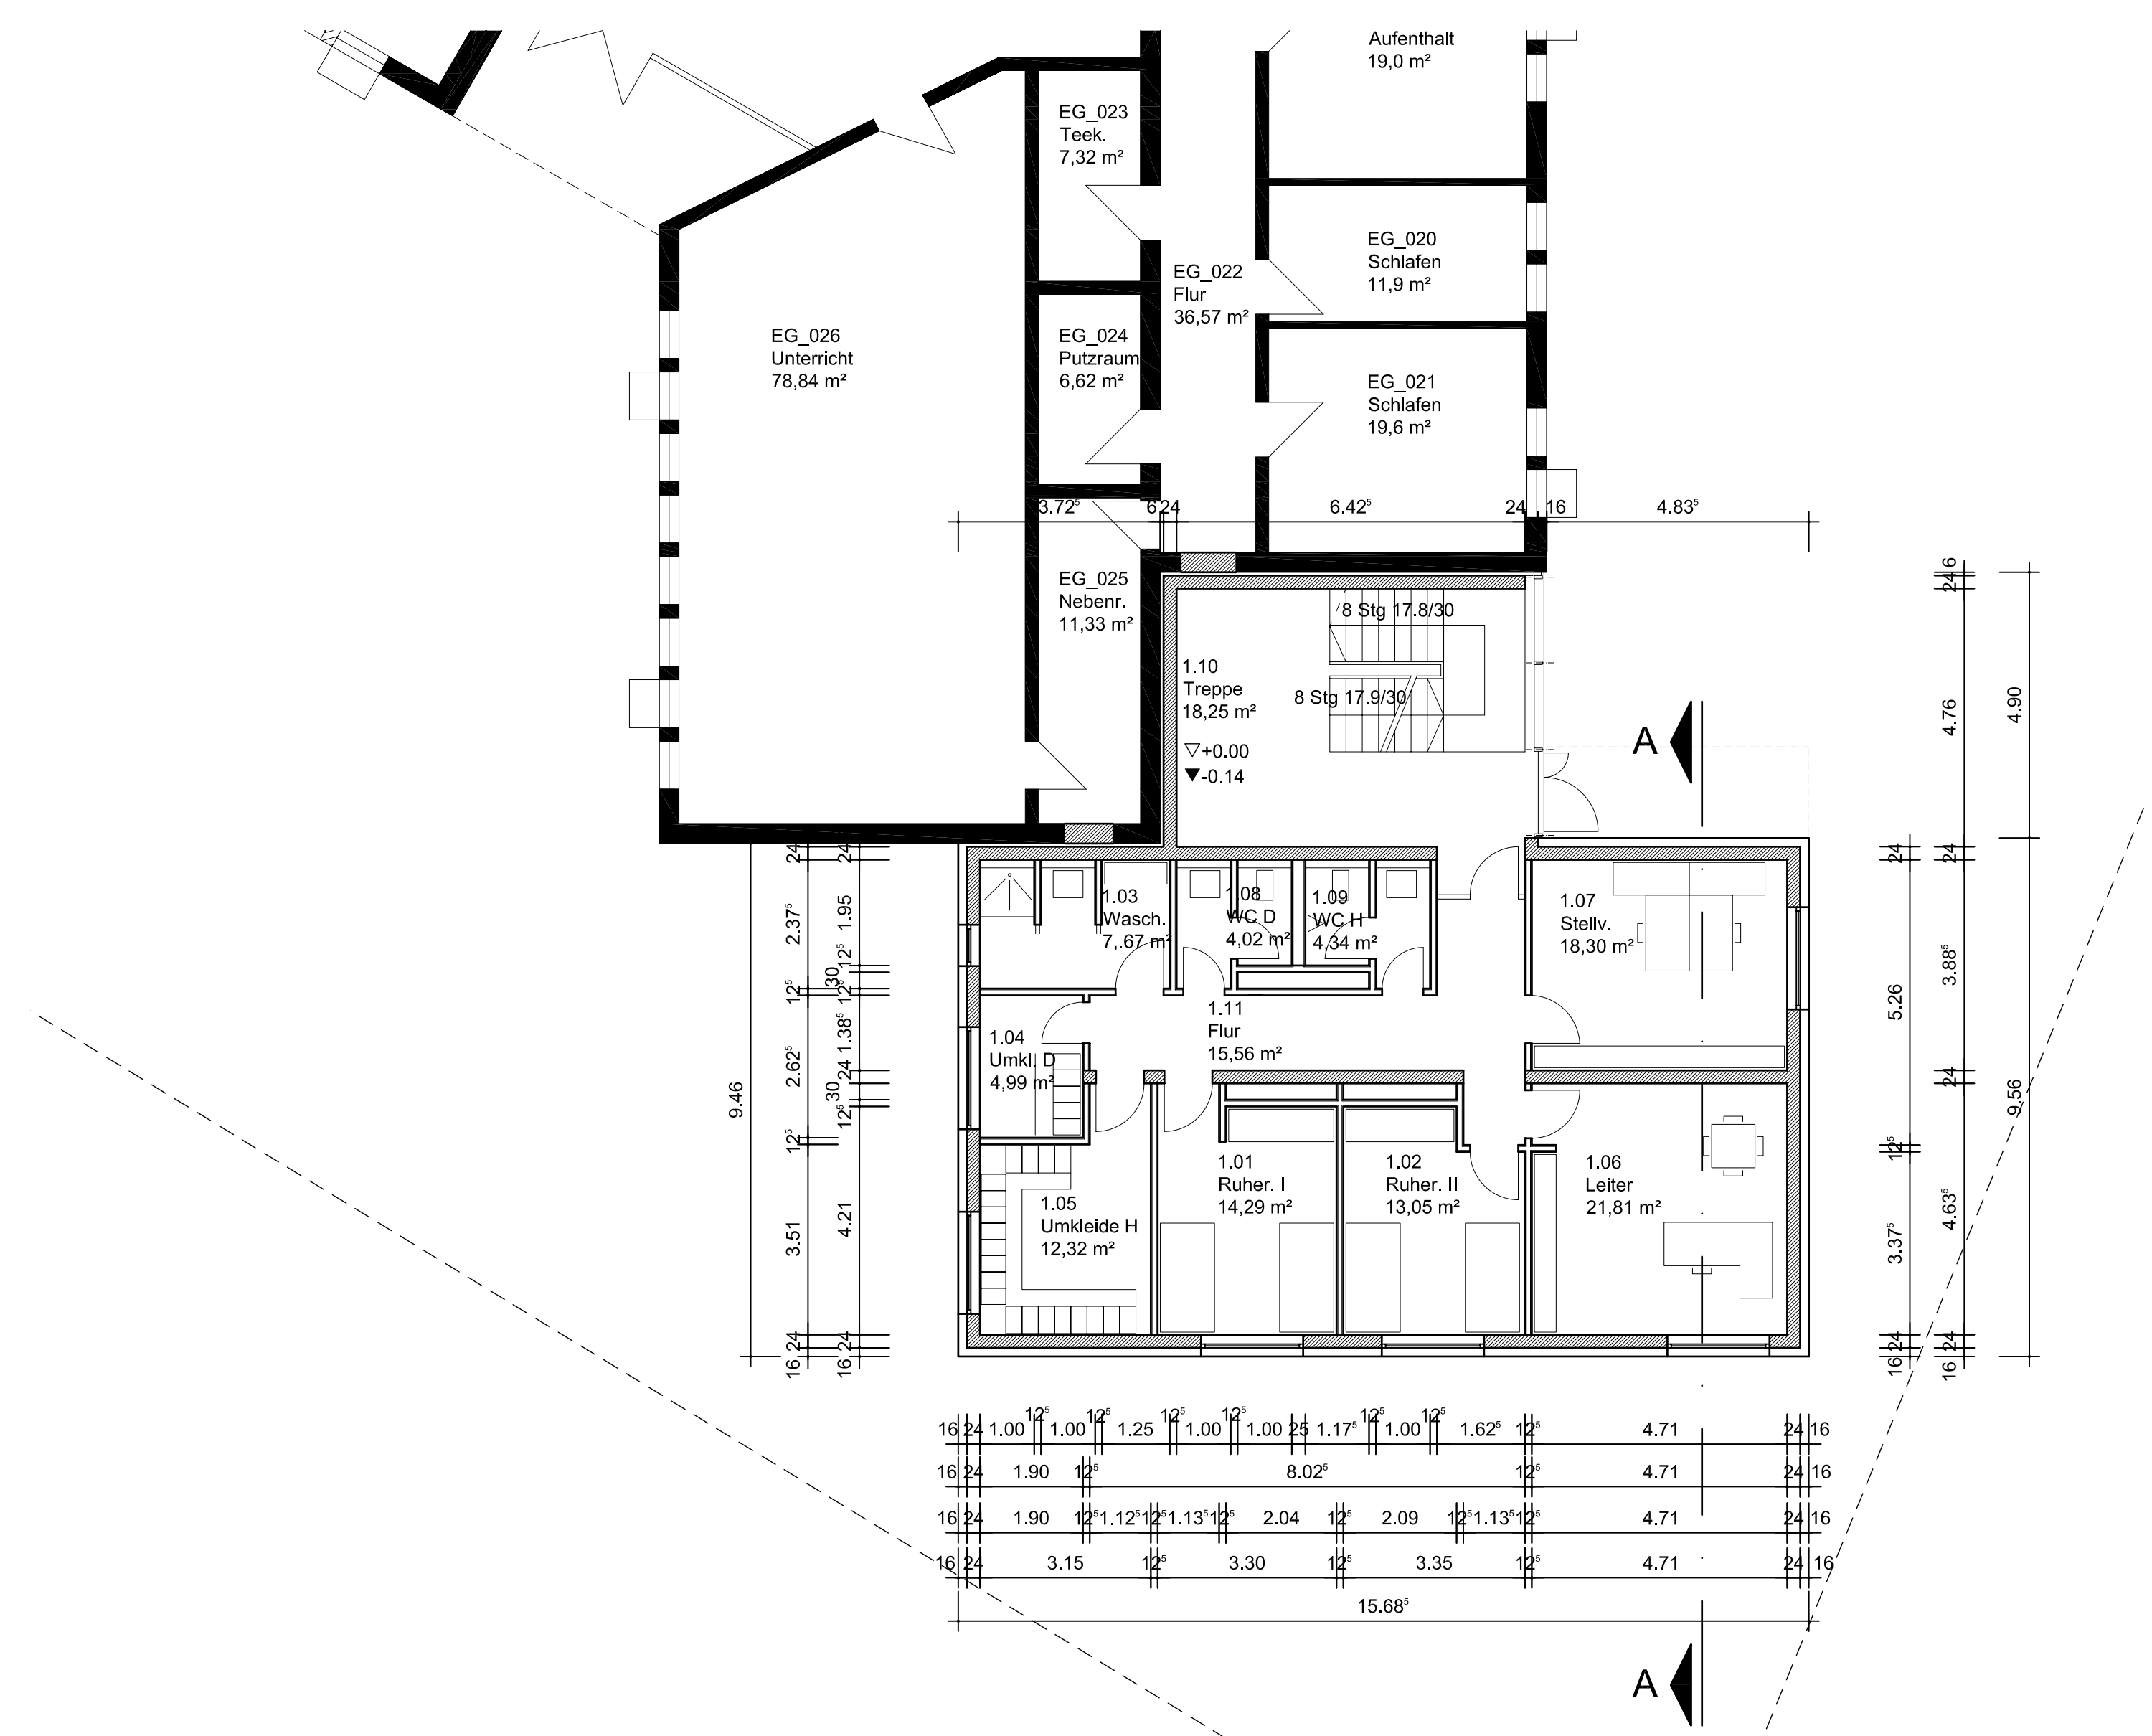

Grundriss Erdegesschoss

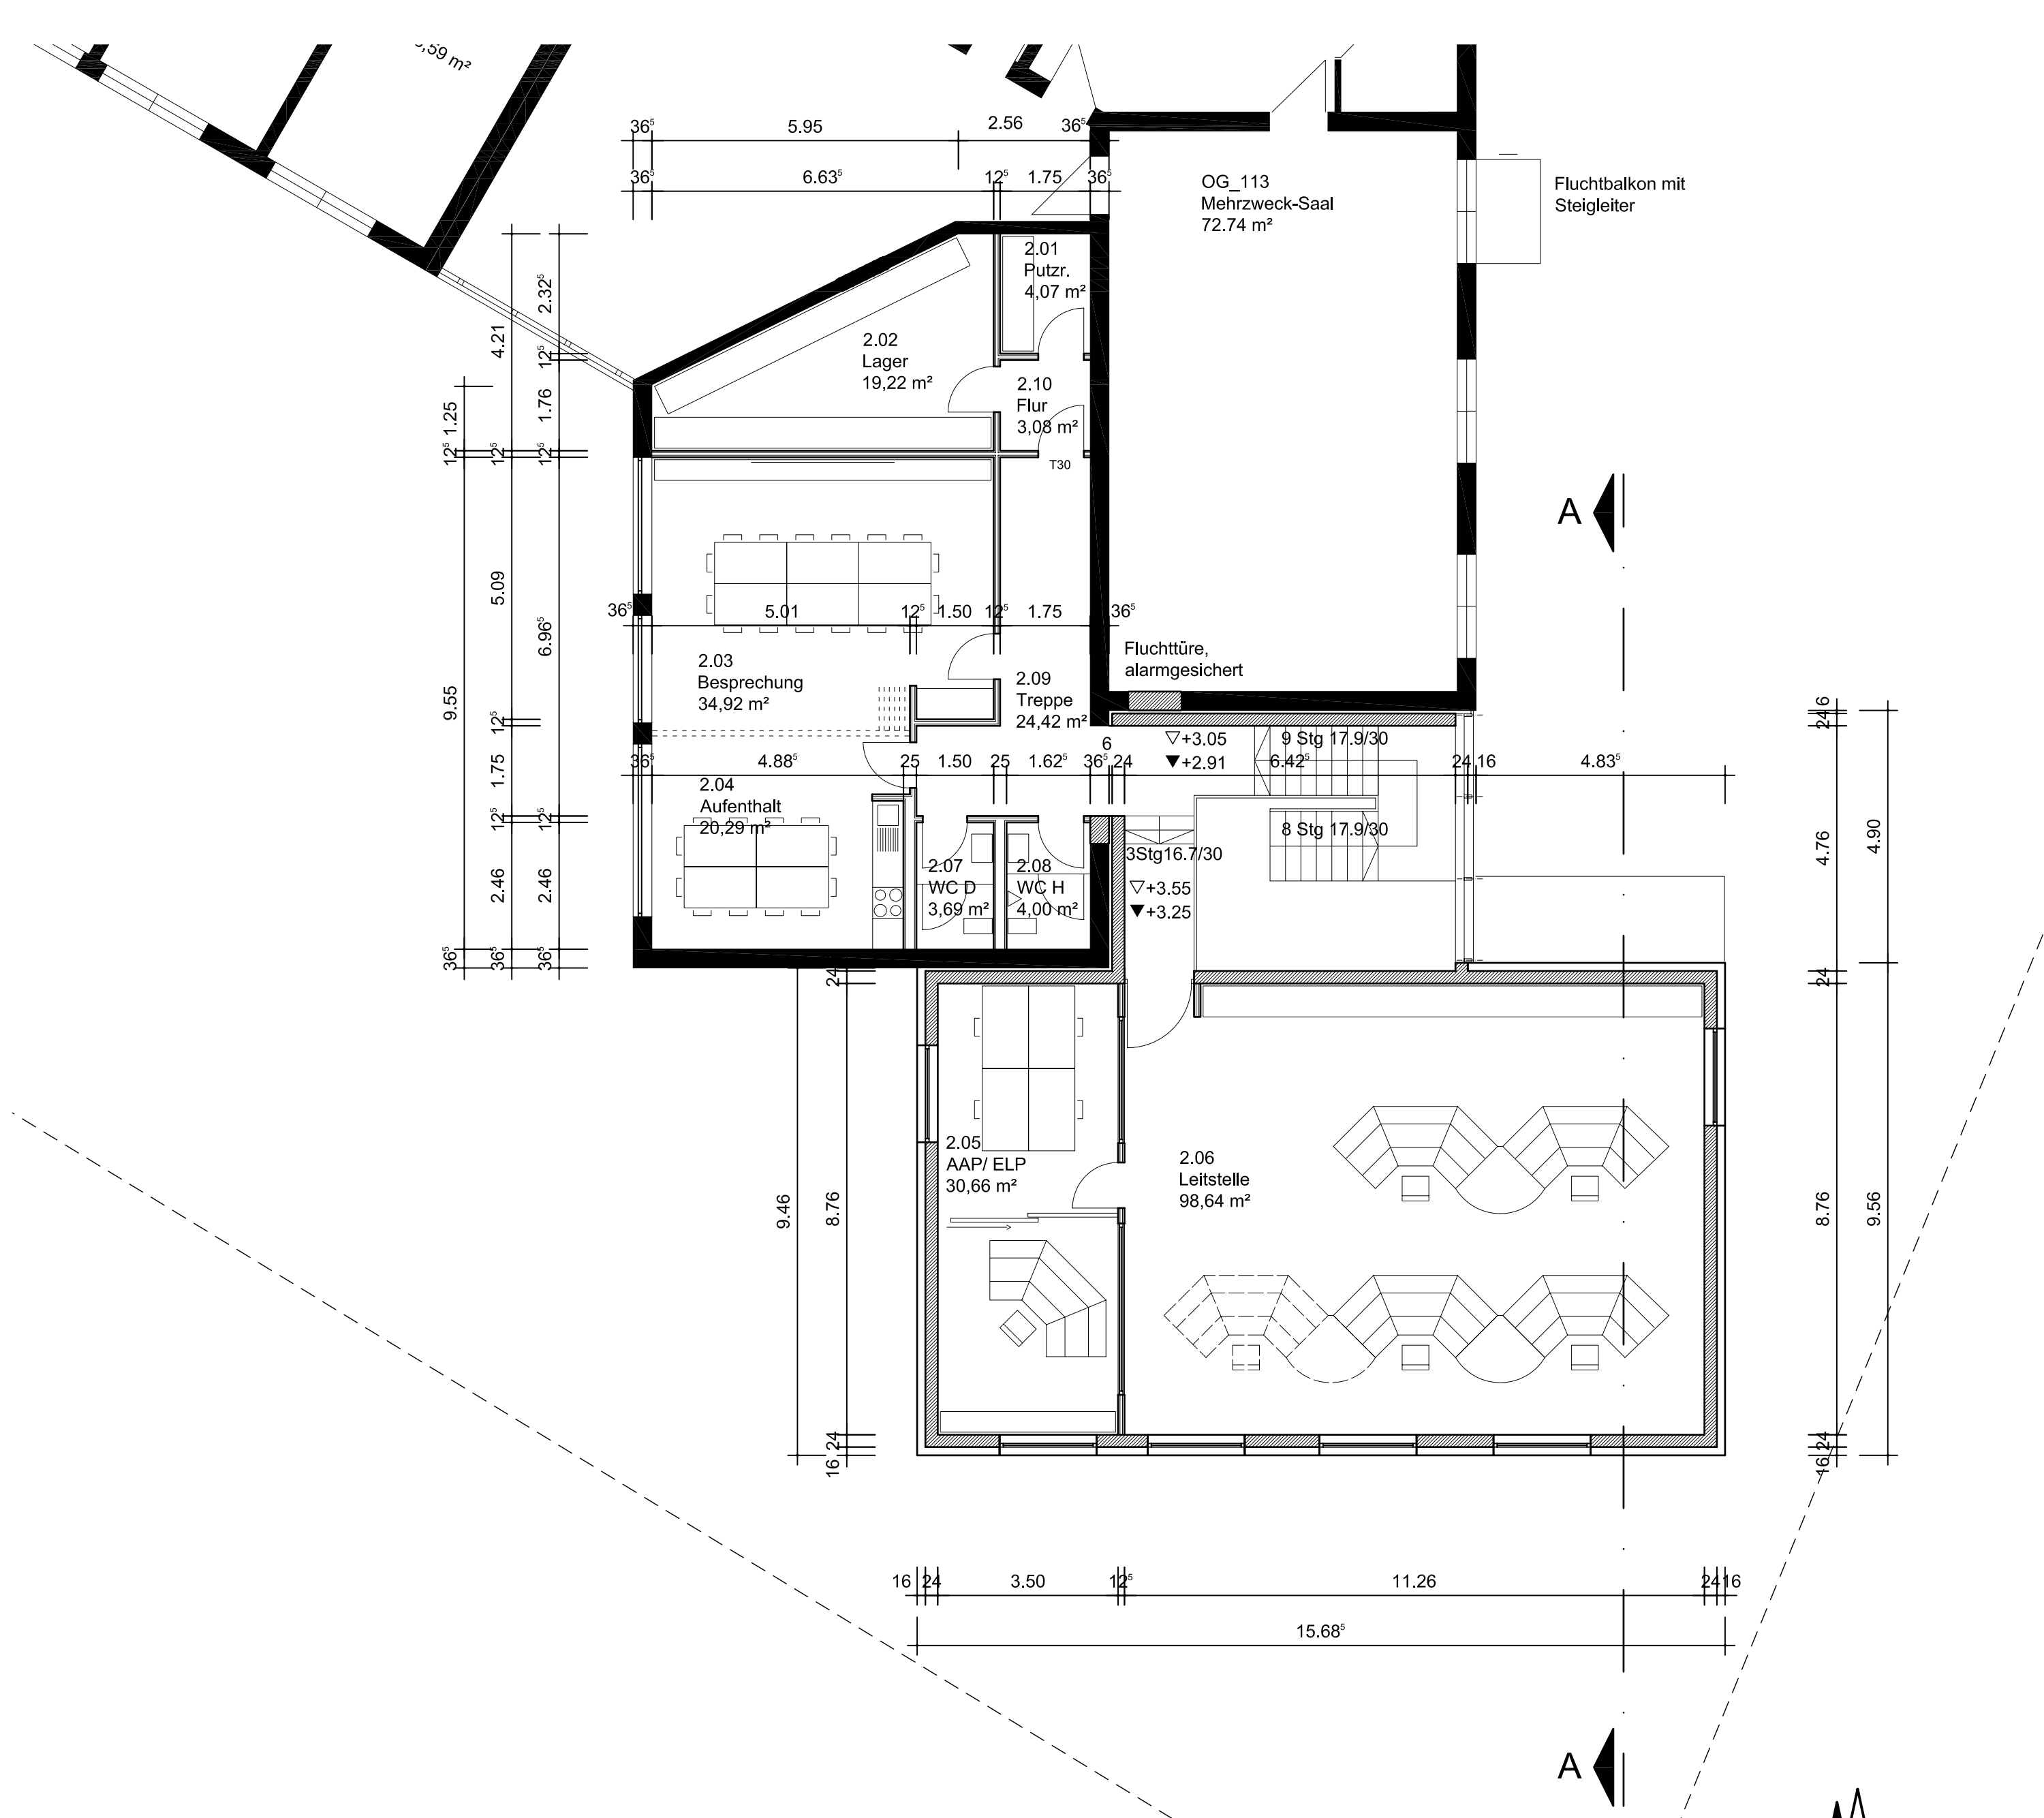

Grundriss Obergeschoss

Bauherr: _____

Grundstückseigentümer: _____

Nutzer: _____

Nachbarn: _____

Planer: _____

kplanAG		9320 Abersberg Bainhofstrasse 13 Telefon: (0 94 43) 92-10	
BAUVORHABEN	Bauantrag Integrierte Leitstelle Erding	BLATT-NR.	A.G.1.020
BAUHERR	Landkreis Erding Alois-Schießl-Platz 8 85435 Erding	MASSTAB	1 : 100
DARSTELLUNG	Grundrisse	BLATTGRÖSSE	1,00 m ²
		PROJEKT-NR.	7041
		GEZEICHNET	Kes
		DATE	26.06.07