Anlage 2

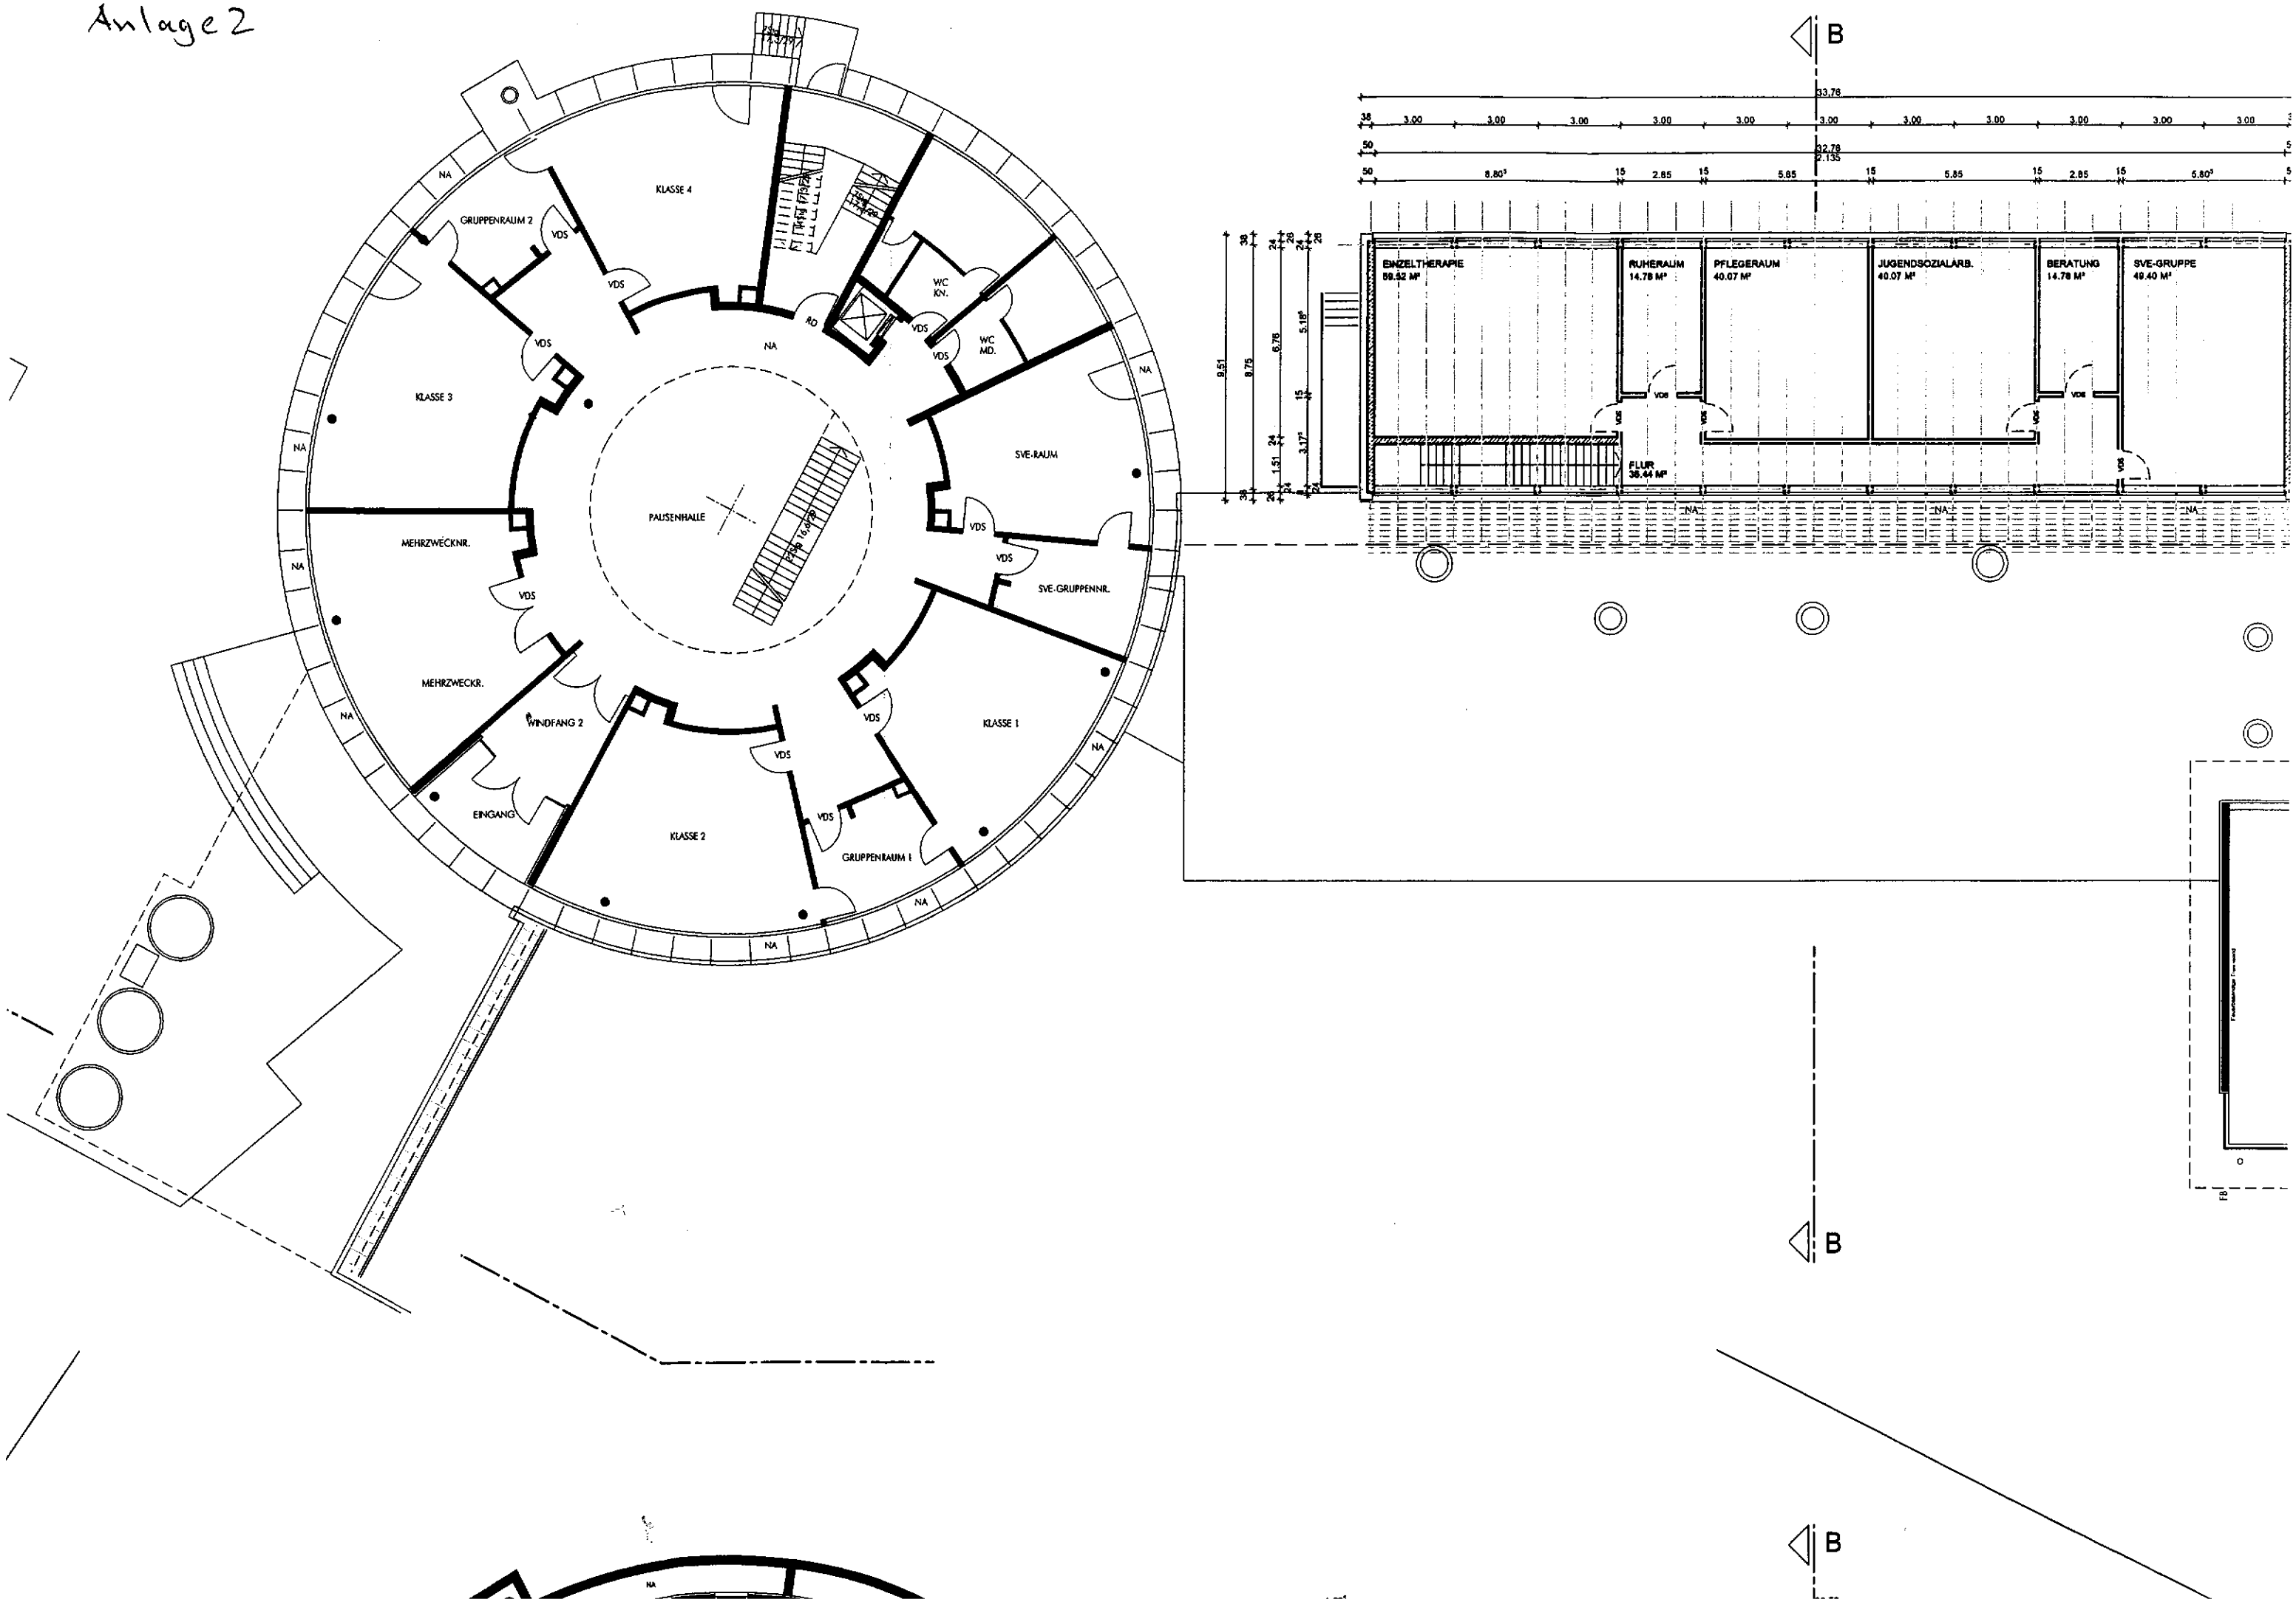
KLASSE 4
GRUPPENRAUM 2
KLASSE 3
MEHRZWECKNR.
MEHRZWECKR.
WINDFANG 2
EINGANG
KLASSE 2
GRUPPENRAUM 1
KLASSE 1
SVE-GRUPPENNR.
SVE-RAUM
WC MD.
WC KN.
PAUSENHALLE
NA
VDS
B
33,76
32,78
2,135
EINZELTHERAPIE 59,52 M²
RUHERAUM 14,78 M²
PFLEGERAUM 40,07 M²
JUGENDSOZIALARB. 40,07 M²
BERATUNG 14,78 M²
SVE-GRUPPE 49,40 M²
FLUR 38,44 M²